


Isikliku kasutusõiguse seadmise plaan

IKÕ ala Pos nr (plaanil)	Kinnistu registriosa nr	Katastriüksuse tunnus, nimi ja sihtotstarve	IKÕ ala pindala ruutmeetrites m ²
Pos 1	10186750	71801:003:0218; 11343 Kanama tee; transpordimaa	124
Pos 2	10186750	71801:003:0218; 11343 Kanama tee; transpordimaa	61

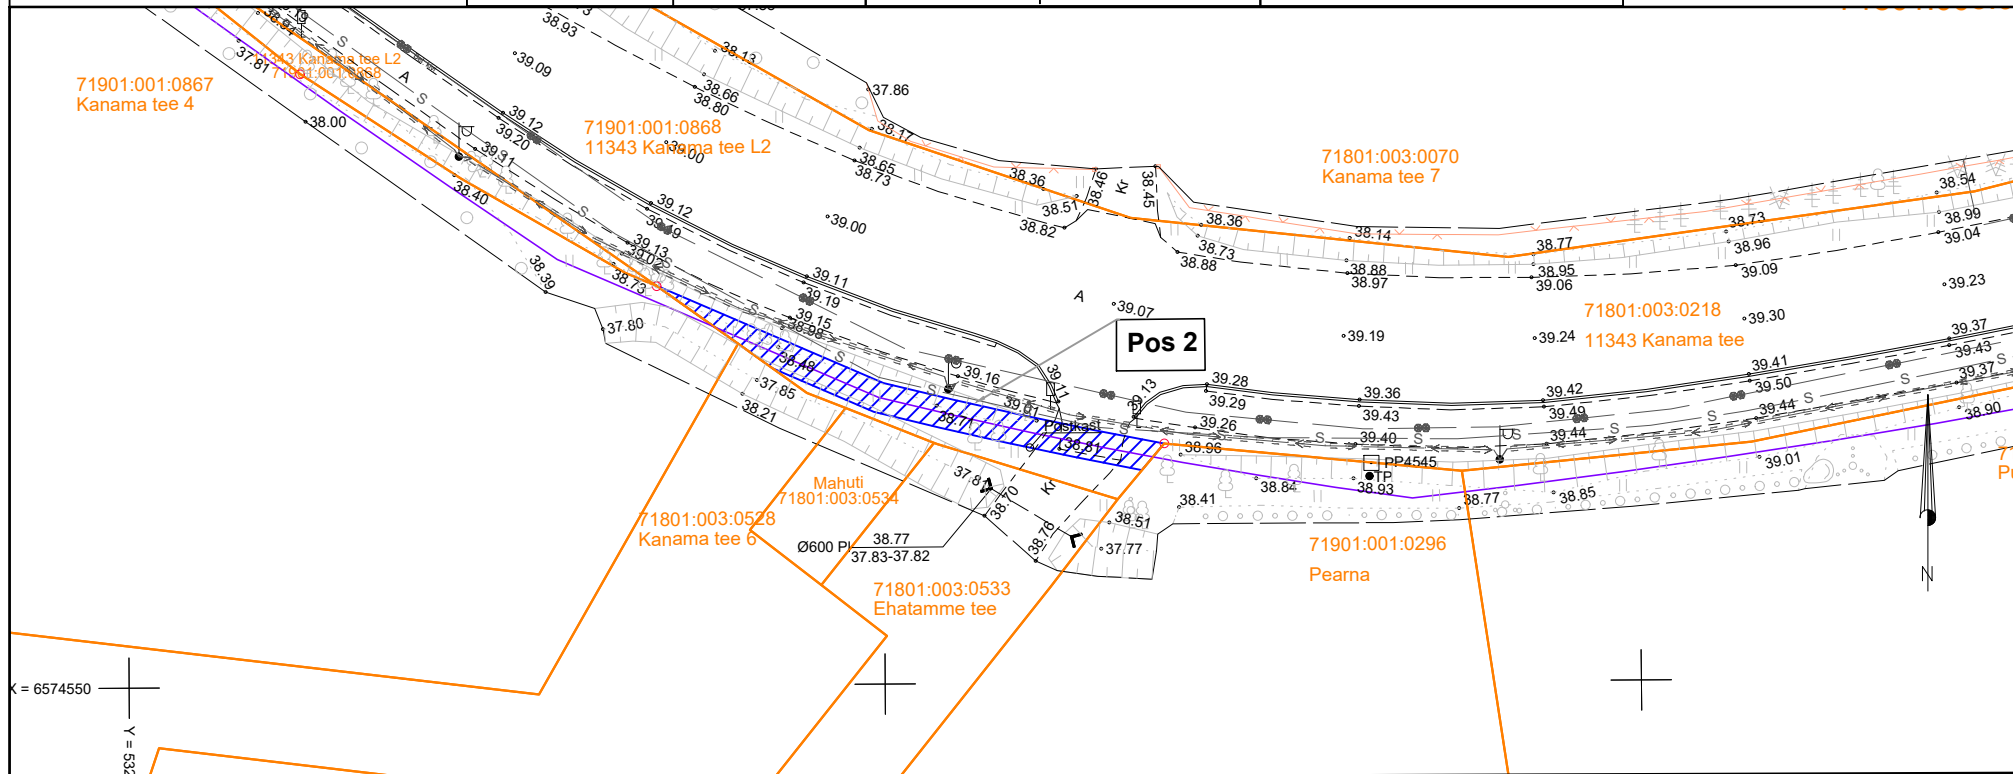

Projekteeritava maakaabli pikkus 81 m

- IKÕ seadmise ala
- Kinnistute piirid
- Projekteeritud reservtoru

Projekti nimi / aadress: Saue-Kanamaa 10 kV fiidri ümberehitus. Saue küla, Saku vald, Harju maakond. IP4387			Töö nr: 21-96
Koostaja: Stromtec OÜ	Mõõtkava: 1:500	Leht / formaat: 2/2 A3	Kuupäev: 17.03.2026