

Isikliku kasutusõiguse seadmise plaan

Kaitsme nimivoolu suurendamine Merinvesti-II


Töö nr LR9601

78 Kuressaare-Kihelkonna-Veere tee T18

Katastritunnus 71401:001:2548

Registriosa nr 20867550

M 1:1000 (1 cm = 10 m), A4

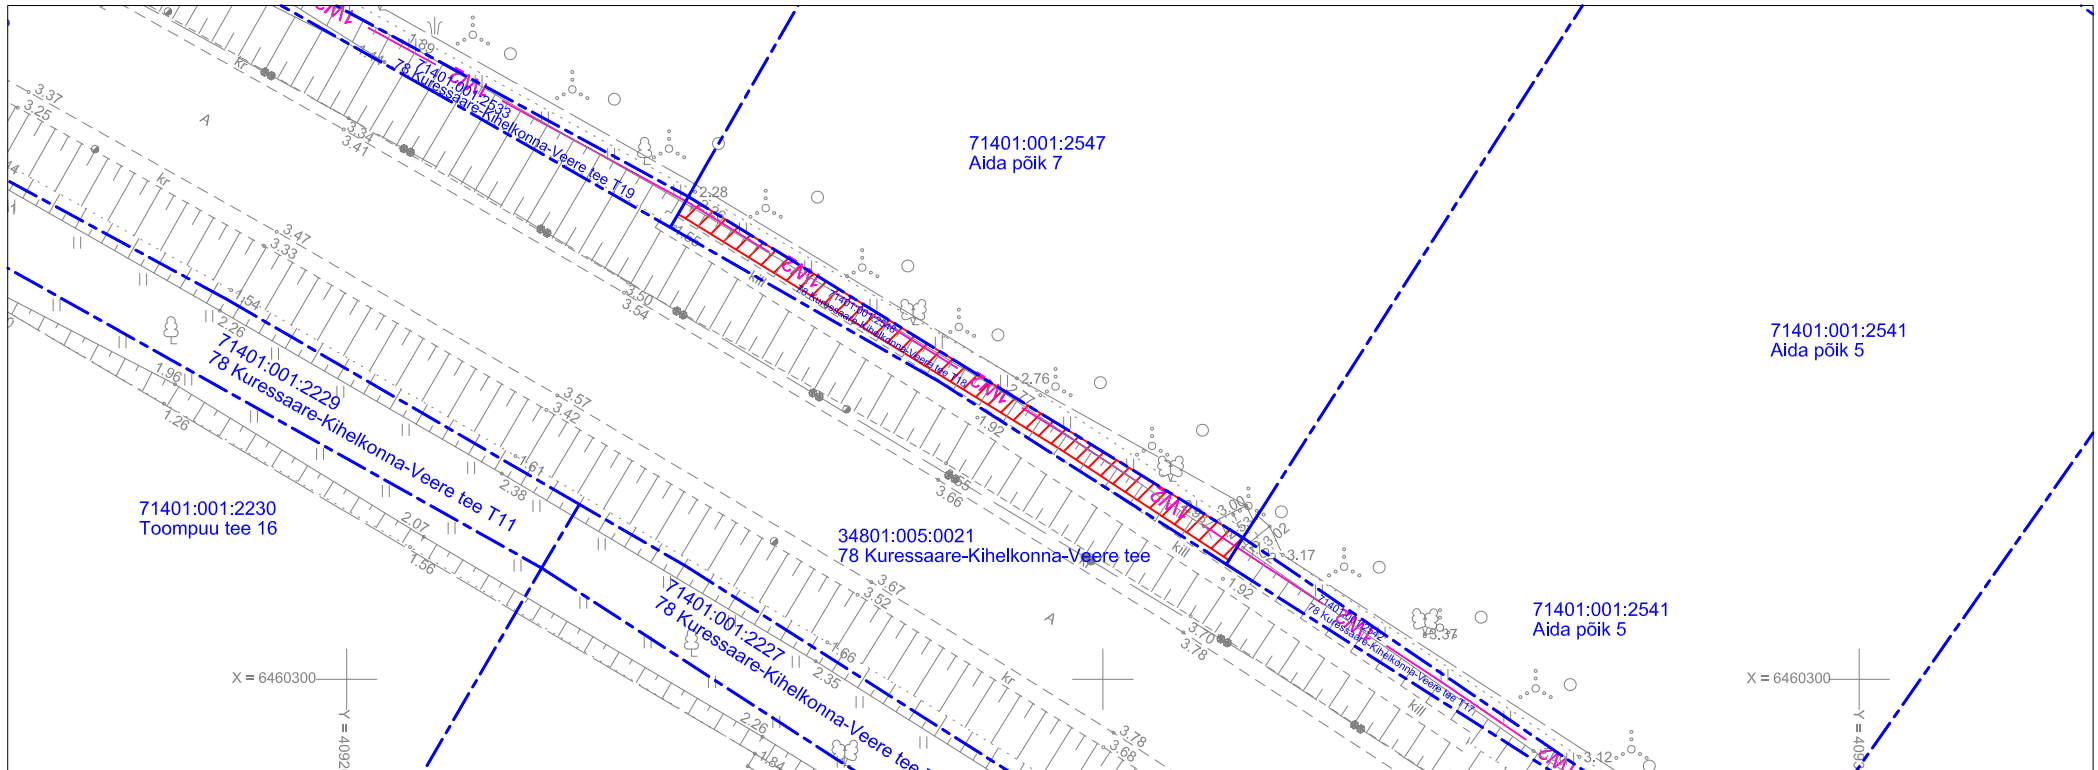

TINGMÄRGID:

- Katastriüksuse piir
- 1W2 Projekteeritud 10 kV maakaabelliin
- Kasutusõiguse ala 60 m2

Jrk nr	IKO ala Pos nr (plaanil)	Kinnistu registriosa number	Katastriüksuse tunnus, nimi ja sihtotstarve	Asukoht riigitee (nr ja nimi) suhtes (lõigu algus ja lõpp km)	Ala pindala m2
1	Pos 1	20867550	78 Kuressaare-Kihelkonna-Veere tee T18 Katastritunnus 71401:001:2548 Transpordimaa	78 Kuressaare-Kihelkonna-Veere tee km-l 3,33-3,37	60 m2

Koostaja:
Keskkonnaprojekt OÜ