
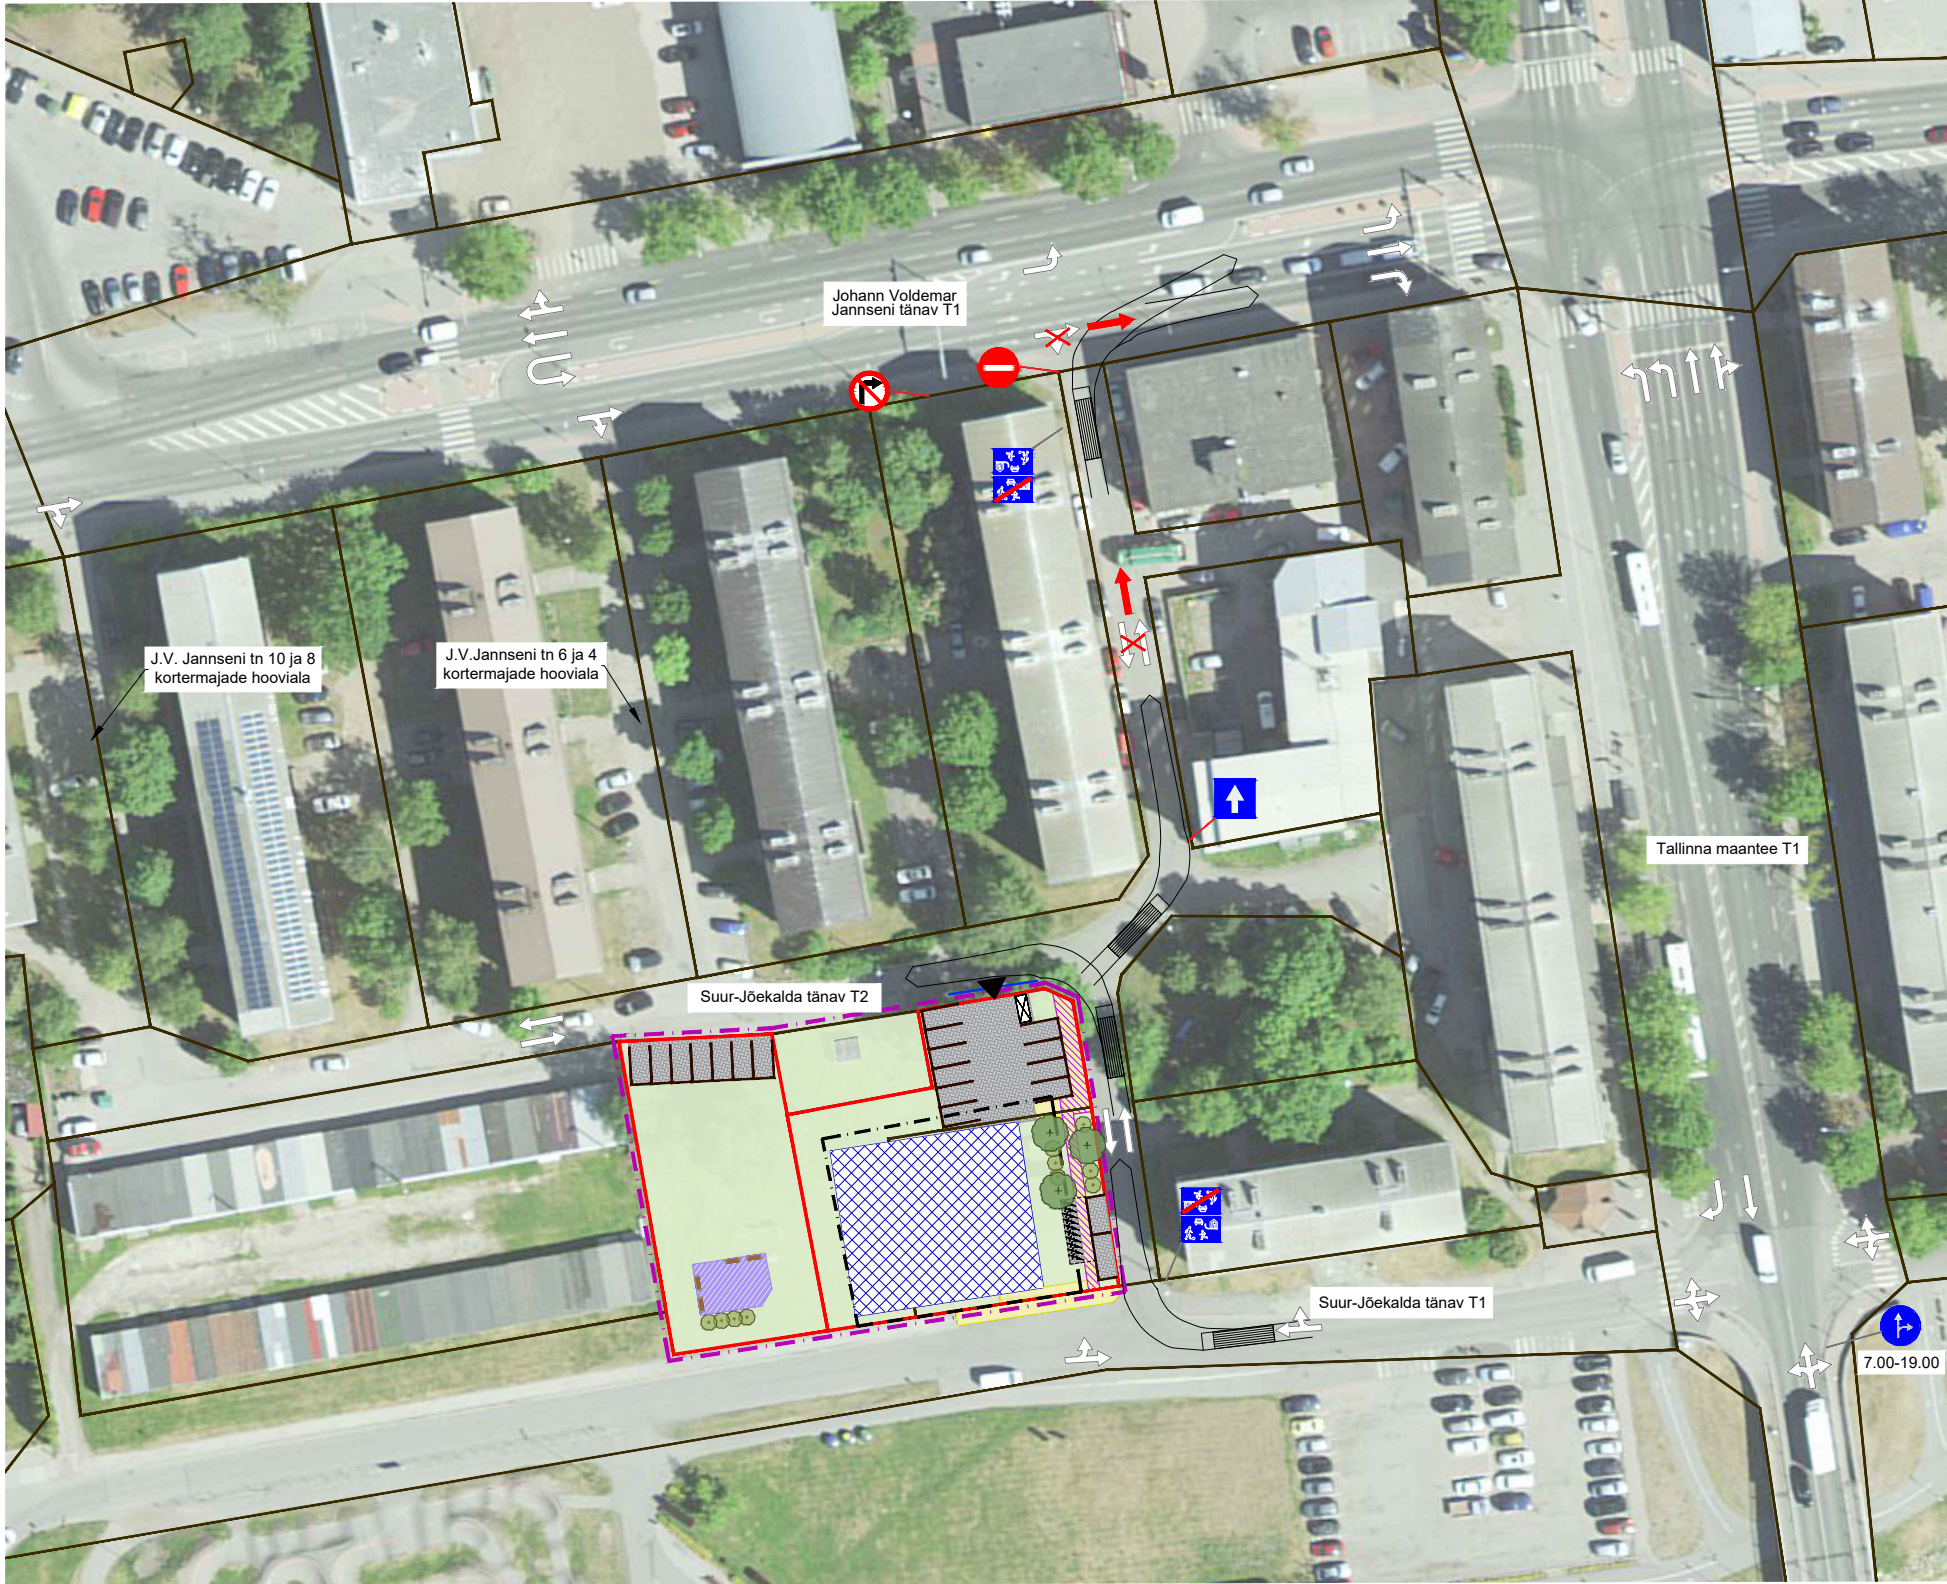


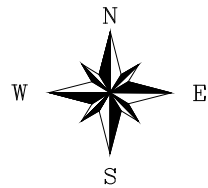

TINGMÄRGID
OLEMASOLEV

KINNISTU PIIR

PLANEERITAV

- PLANEERITAVA ALA PIIR
KRUNDI PIIR
KÕVAKATTEGA ALA
HALJASALA
JALGTEE
HOONESTUSALA
VÕIMALIK HOONE ASUKOHT
VÕIMALIK MÄNGUVÄLJAKU JA VÄLIJÕUSAALI ASUKOHT
JUURDEPÄÄS KRUNDILE (TÄPSUSTUB EHITUSPROJEKTI KOOSTAMISEL)
PARKIMISKOHT JA ARV (TÄPSUSTUB EHITUSPROJEKTI KOOSTAMISEL)
JALGRATASTE PARKIMISKOHT JA ARV (TÄPSUSTUB EHITUSPROJEKTI KOOSTAMISEL)
VÕIMALIK PARGIPINGI ASUKOHT
VÕIMALIK PRÜGIMAJA ASUKOHT
KÕRGHALJASTUS
MADALHALJASTUS
TEESERVITUUDI MÄÄRAMISE VAJADUSEGA ALA

PIIRKONNA LIIKLUSLAHENDUSE ETTEPANEK

- OLEMASOLEV SÕIDUSUUND
SOOVITUSLIK SÕIDUSUUND
PRÜGIAUTO PÖÖDERAADIUSED
OLEMASOLEV LIIKLUSMÄRK
SOOVITUSLIK LIIKLUSMÄRK

Märkused:

- Aluskaart: Maa- ja Ruumiamet 2023



Ferrysan OÜ
Mускади 14
76506 Saue linn
Saue vald, Harjumaa
Tel. +372 522 1744
MTR reg nr:
EEP002230

Planeeringu koostaja
Anette Aun
Arhitekt
Janika Jürgenson (Tallinna Tehnika-
ülikooli arhitektuurimagistri diplom nr MB 007012)

Huvitatud isik

Kangert OÜ

Töö nimetus ja aadress

Pärnu linnas Suur-Jõekalda tn 6a, 8 ja 8a
kinnistute detailplaneering
Pärnu linn, Pärnu linn, Pärnu maakond

Joonise nimetus

LIIKLUSSKEEM

Staadium

DP

Kuupäev

21.01.2026 a.

Mõõt

1:1000

Töö nr

DP 1-24

Joonis

7

Jooniseid

7

TIPP GEO TIPP GEO OÜ Püspilaia 5, 80010 Pärnu tel. +372 160 0386 GSM 50 12 795 e-post tippgeo@tippgeo.eu võib: www.tippgeo.eu Registreeritud 11949457 Lisamärk: 714 MA, 589 MA & (Sõiduk Suväli) SMTAK 71122, MTVA reg. nr. 000000130		Objekt: Pärnu linn, Suur-Jõekalda tn 8, 8a topo-geodeetiline mõõdetamine	
Joonis: MAA ALA PLAAAN TEHNOLÖÖKUDEGA		Mõõtkava: 1:500	Leht / lehti: 1 / 1
Address / asukoht: Suur-Jõekalda tn 8, 8a, Ülejõe linnaosa Pärnu linn, Pärnu linn		Telli: Tanel Kangert	
Mõõdistas 30. august 2023	Rene Neppo	Töö nr: 2023tg214	
Plaan koostas 30. august 2023	Annika Kohv	Kaardileht:	
Vaatas Indrek Sauvali	Indrek Sauvali	Fail: 2023tg214.dgn	