


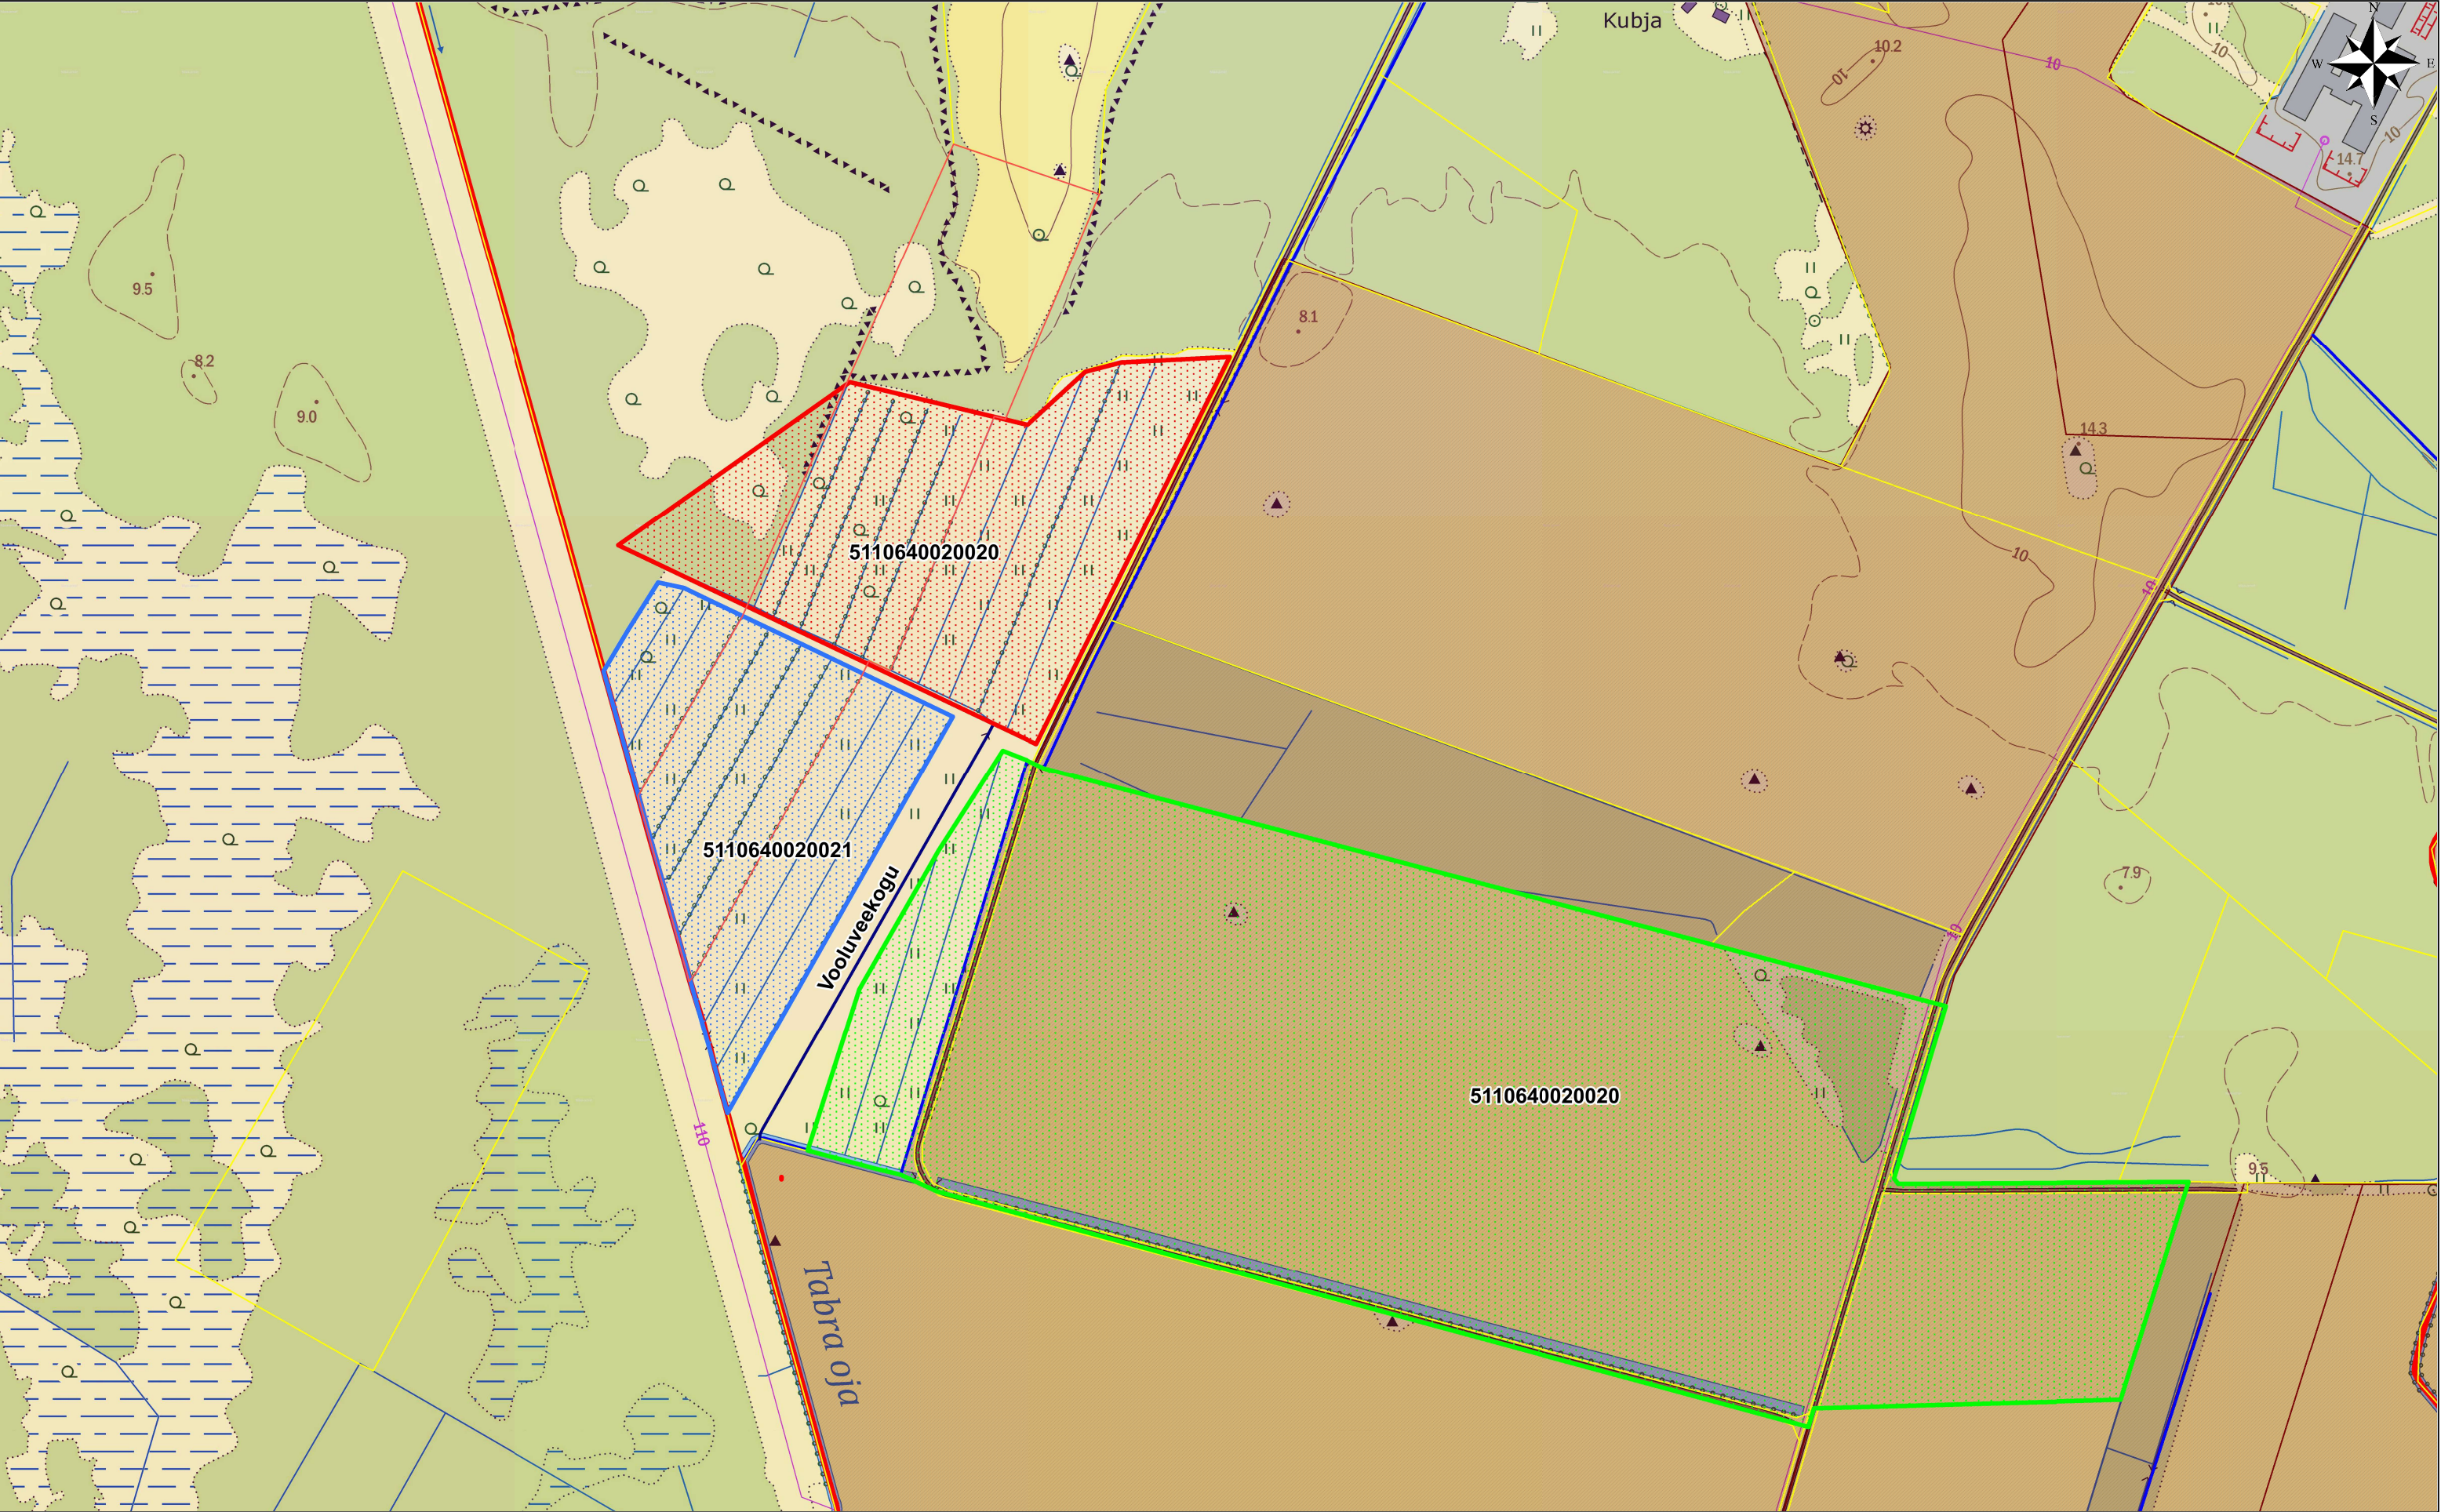

Maa-ameti põhikaart 2022

	Katastriüksuste 45202:001:0127 piirid		Arvelevõetav ehitis (mps kood/ehitise kood 5110640020020/002)	Koostas:Aive Aljaste Põllumajandus- ja Toiduameti Lääne regiooni peaspetsialist 09.02.2023
	Katastriüksuse piirid		Arvelevõetav ehitis (mps kood/ehitise kood 5110640020021/001)	
	Maaparandusehitise reguleeriv võrk		Maaparandusehitise Ehmjasoo (mps/ehitise kood 5110640020020/001 uus piir)	
	Maaparandusehitise eesvool		Vooluveekogu, uus eesvool	
	Riigi poolt korrashoitav ühiseesvool Tabra oja			