


# Isikliku kasutusõiguse seadmise plaan

IKO ala pos nr	Registriosa nr, KV kood	Katastriüksuse tunnus, nimi ja sihtotstarve	Ala pindala (m2)
1	8199750, KV73552	43701:001:0117, 13190 Puritse-Liimala-Kõrkküla transpordimaa	30

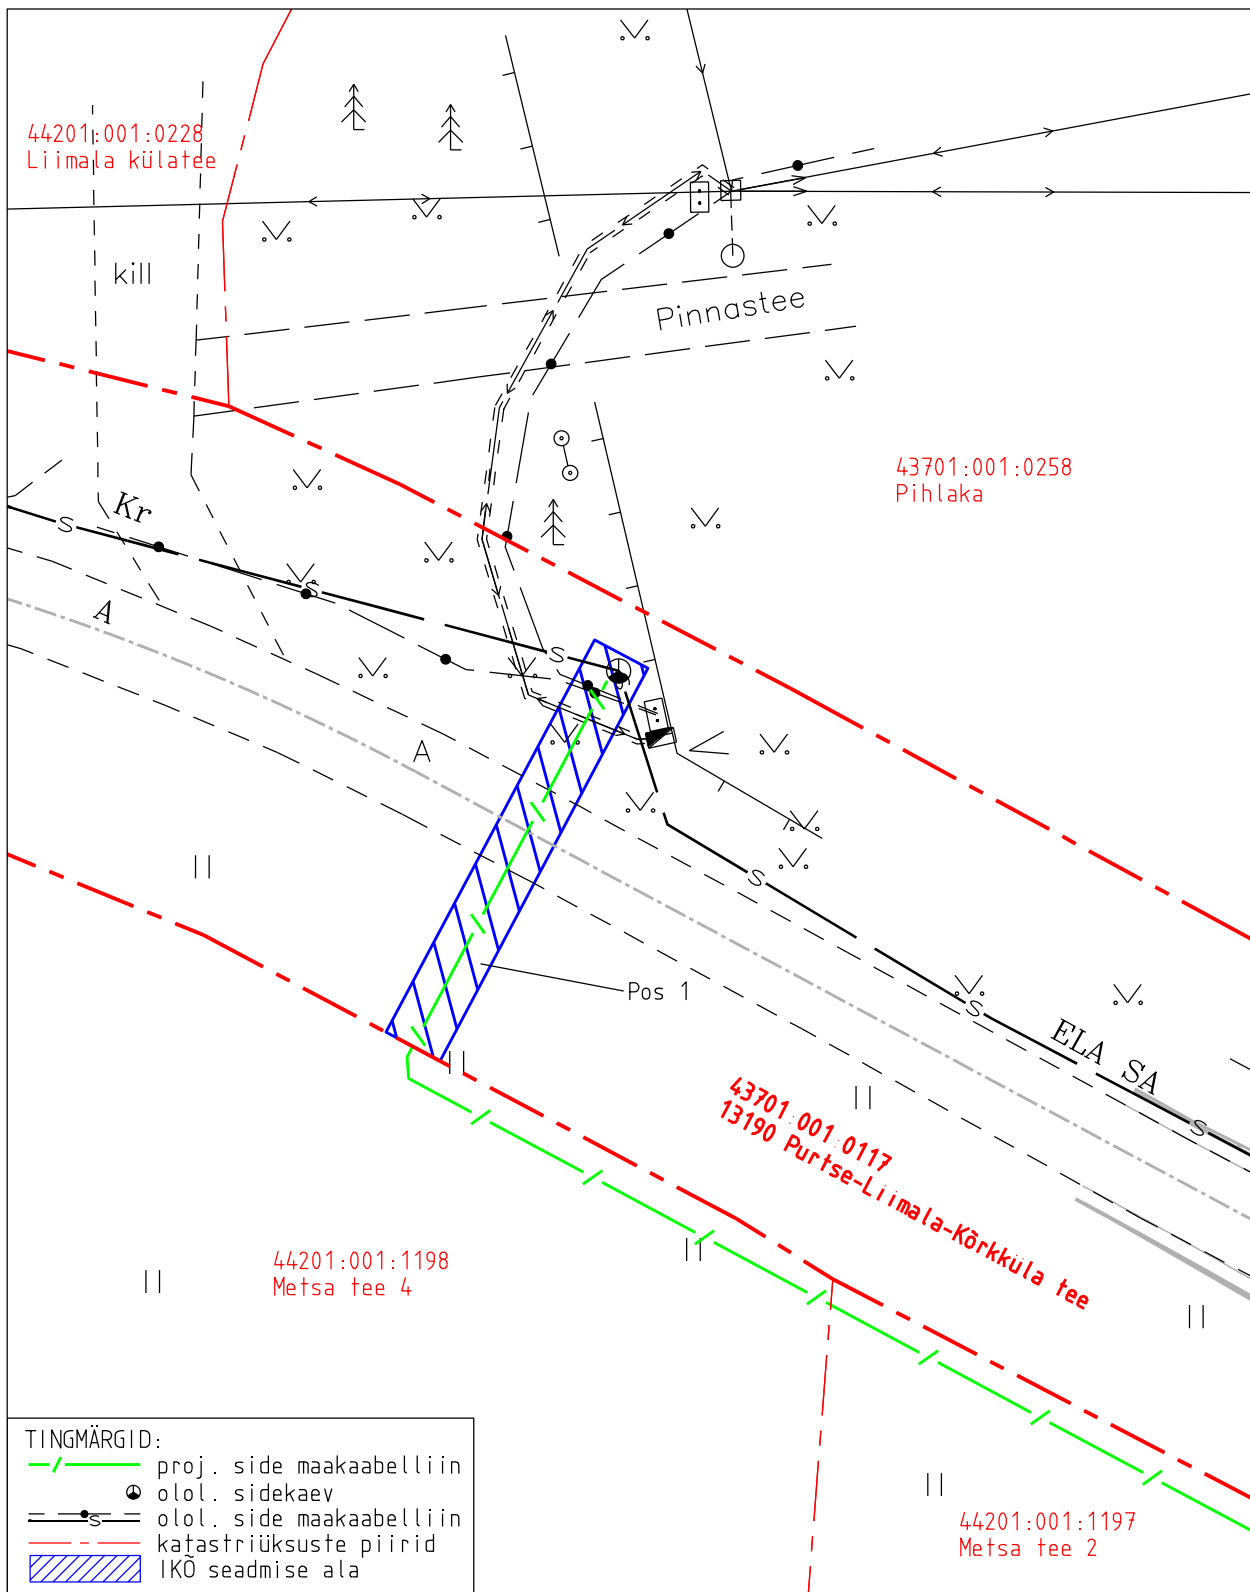

Projekti nimetus Liimala küla, Metsa tee arenduse tänavavalgustus ja sidevarustus				Töö nr 2405K2
Projekti koostaja Edites OÜ	Plaani koostaja A. Jankovskaja	Mõõtkava 1:250	Leht 1-1	Kuupäev 17.04.2025