


Kinnistu isikliku kasutusõiguse seadmise plaan

Format: A4
Leht: 1/1
Mõõtkava 1:500

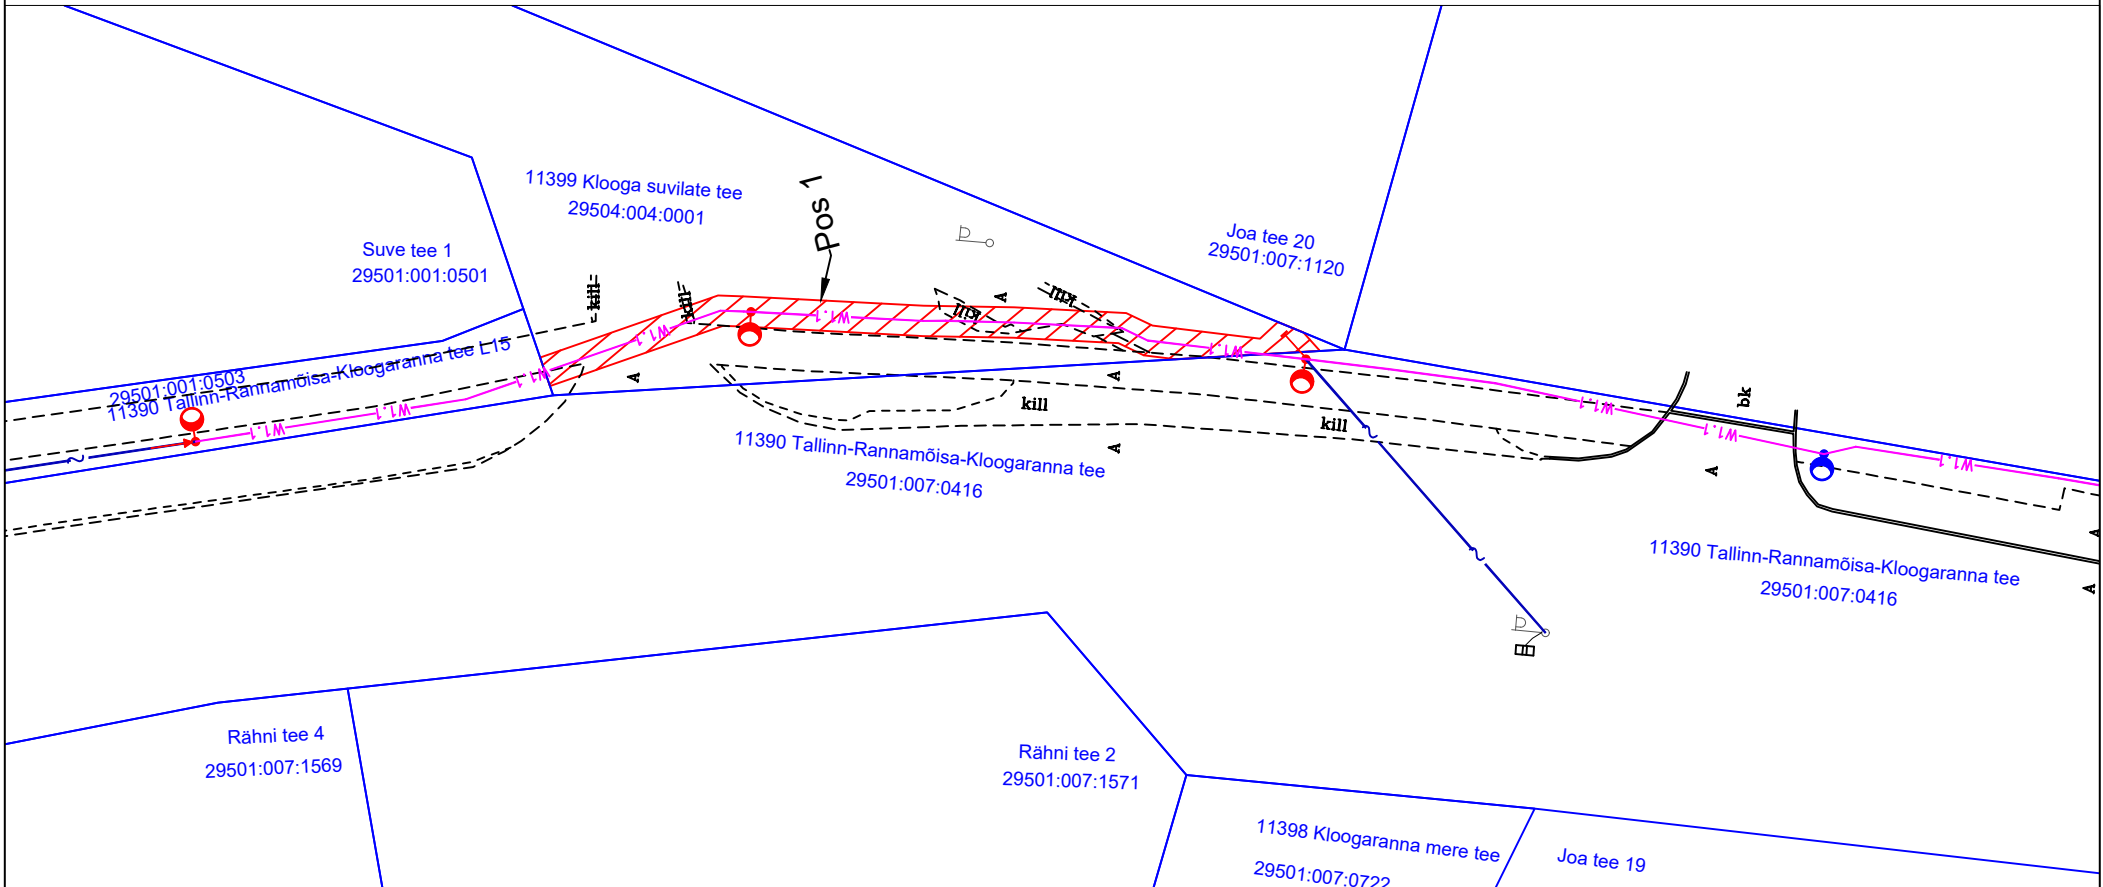

Jrk nr	IKÕala Pos nr (plaanil)	Kinnistu registriosa number	Katastriüksuse tunnus, nimi ja sihtotstarve:	Alapindala ruutmeetrites m²
1.	Pos 1	9249950	29504:004:0001; 11399 Klooga suvilate tee; transpordimaa	99 m²

- Kasutusõiguse ala
- Katastriüksuse piir
- 0,4 kV maakaabel
- Kergliiklusteevalgusti konsooliga puitmastil
- Kergliiklusteevalgusti konsoolita metallmastil

Maakaabli kaitsevöönd:

Piki kaablit kulgev ala, mida mõlemalt poolt piiravad liini äärmistest kaablitest 1 meetri kaugusel paiknevad mõttelised vertikaaltasandid.

Projekti nimi: "Kloogaranna tee äärsed kergliiklustee valgustus"
Objekti asukoht: Harju maakond, Lääne-Harju vald, Tuulna, Kloogaranna ja Laulasmaa külad
Projekti number: 2527
Ettevõtte: Edites OÜ
Plaani koostaja: Silver Knäzev
Kuupäev: 14.09.2026