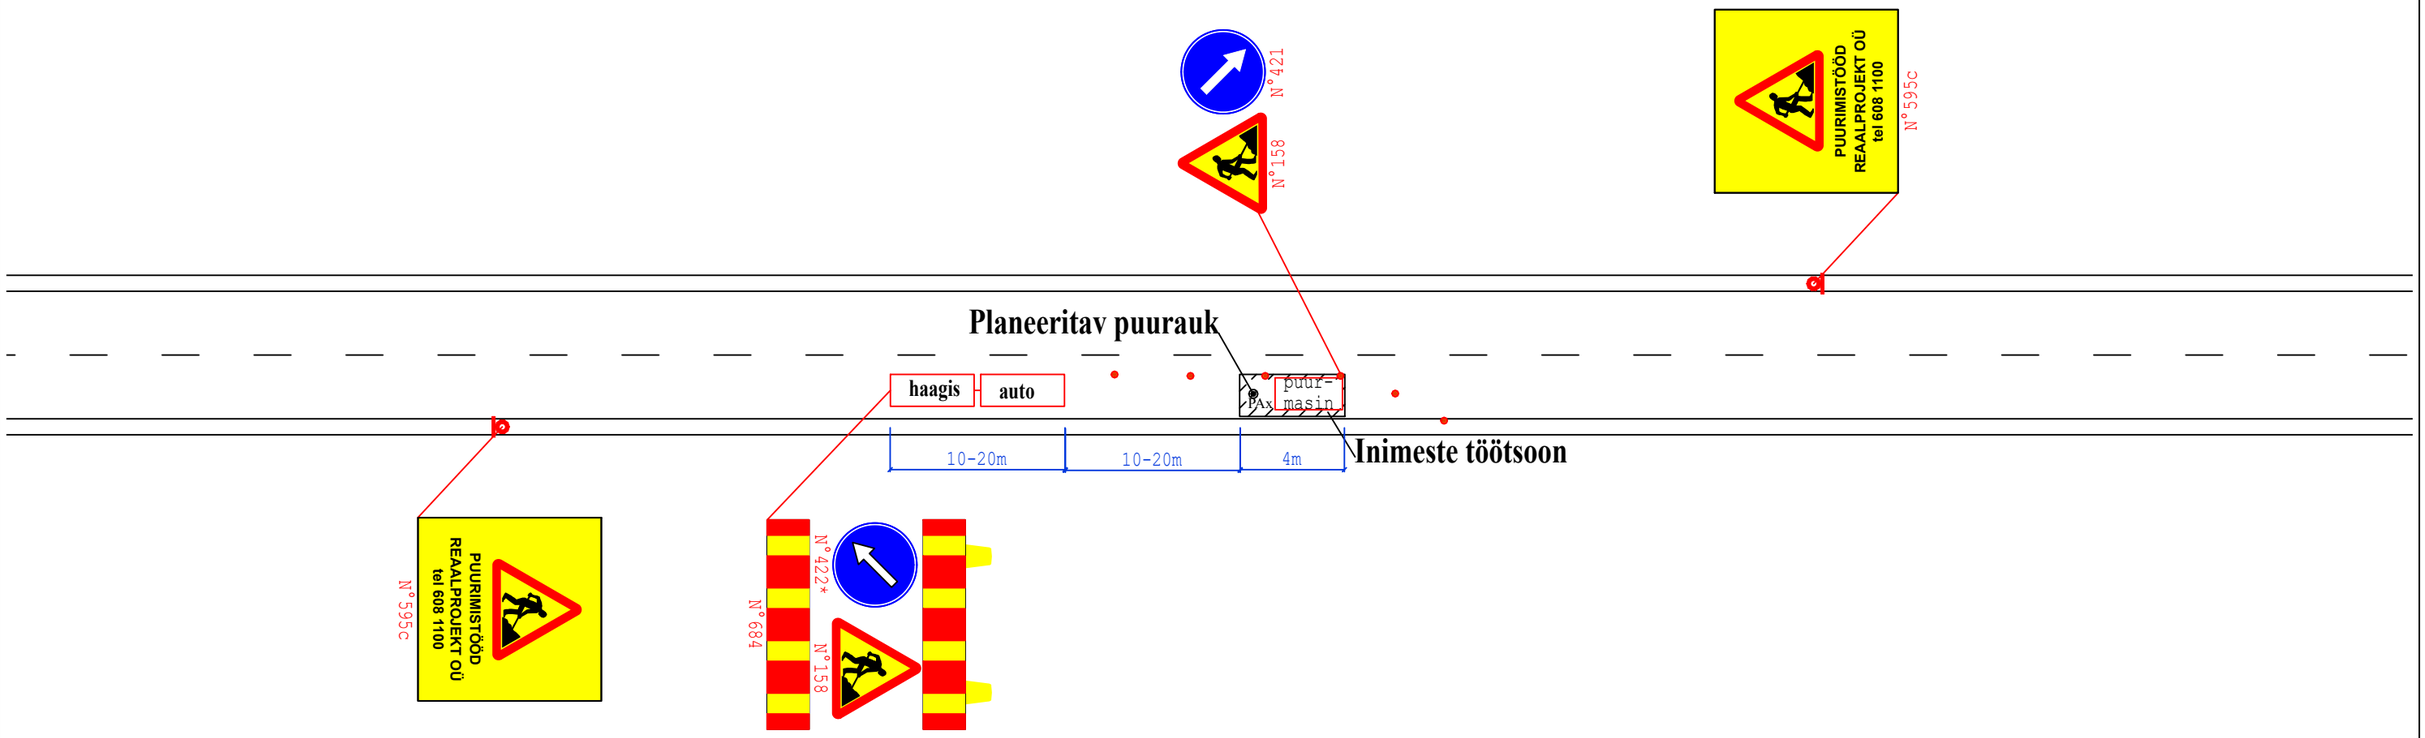

Märkused: Hoiatustõke on paigaldatud haagisele, mida veab sõiduauto. Puurmasin on varustatud igas suunas nähtava vilkuriga.
Liikuva iseloomuga töö liikluse korraldamises lähtutakse Maanteeameti juhendist "Riigiteede ajutine liikluskorraldus" (MA2018-009)

Reaalprojekt	Reaalprojekt OÜ Vabaduse pst 174b 10917 Tallinn Estonia tel +372 608 11 00 www.reaalprojekt.ee reaalprojekt@reaalprojekt.ee		Töö nimetus Mnt 62 Kanepi - Leevaku tee km 9,6 - 19,27 Geotehniline pinnaseuuring	
Tellija Tinter-Projekt OÜ			Asukoht Põlva vald, Põlva maakond	Töö nr GL26060
Vastutav täitja:	M. GAŠKOV	september 2026		Mõõtkava N/A
Osakonna juht:	L. ARUMÄE	september 2026	Joonise nimetus Puurimisaegse ajutise liikluskorralduse tüüpskeem	
-	-	-		Joonise nr 1
-	-	-		