


Isikliku kasutusõiguse seadmise plaan

IKÕ ala pos nr	Registriosaja nr, KV kood	Katastriüksuse tunnus, nimi ja sihtotstarve	Ala pindala (m ²)
1	5105950, KV4616	91804:001:1110; 67 Võru-Mõniste-Valga tee transpordimaa	9

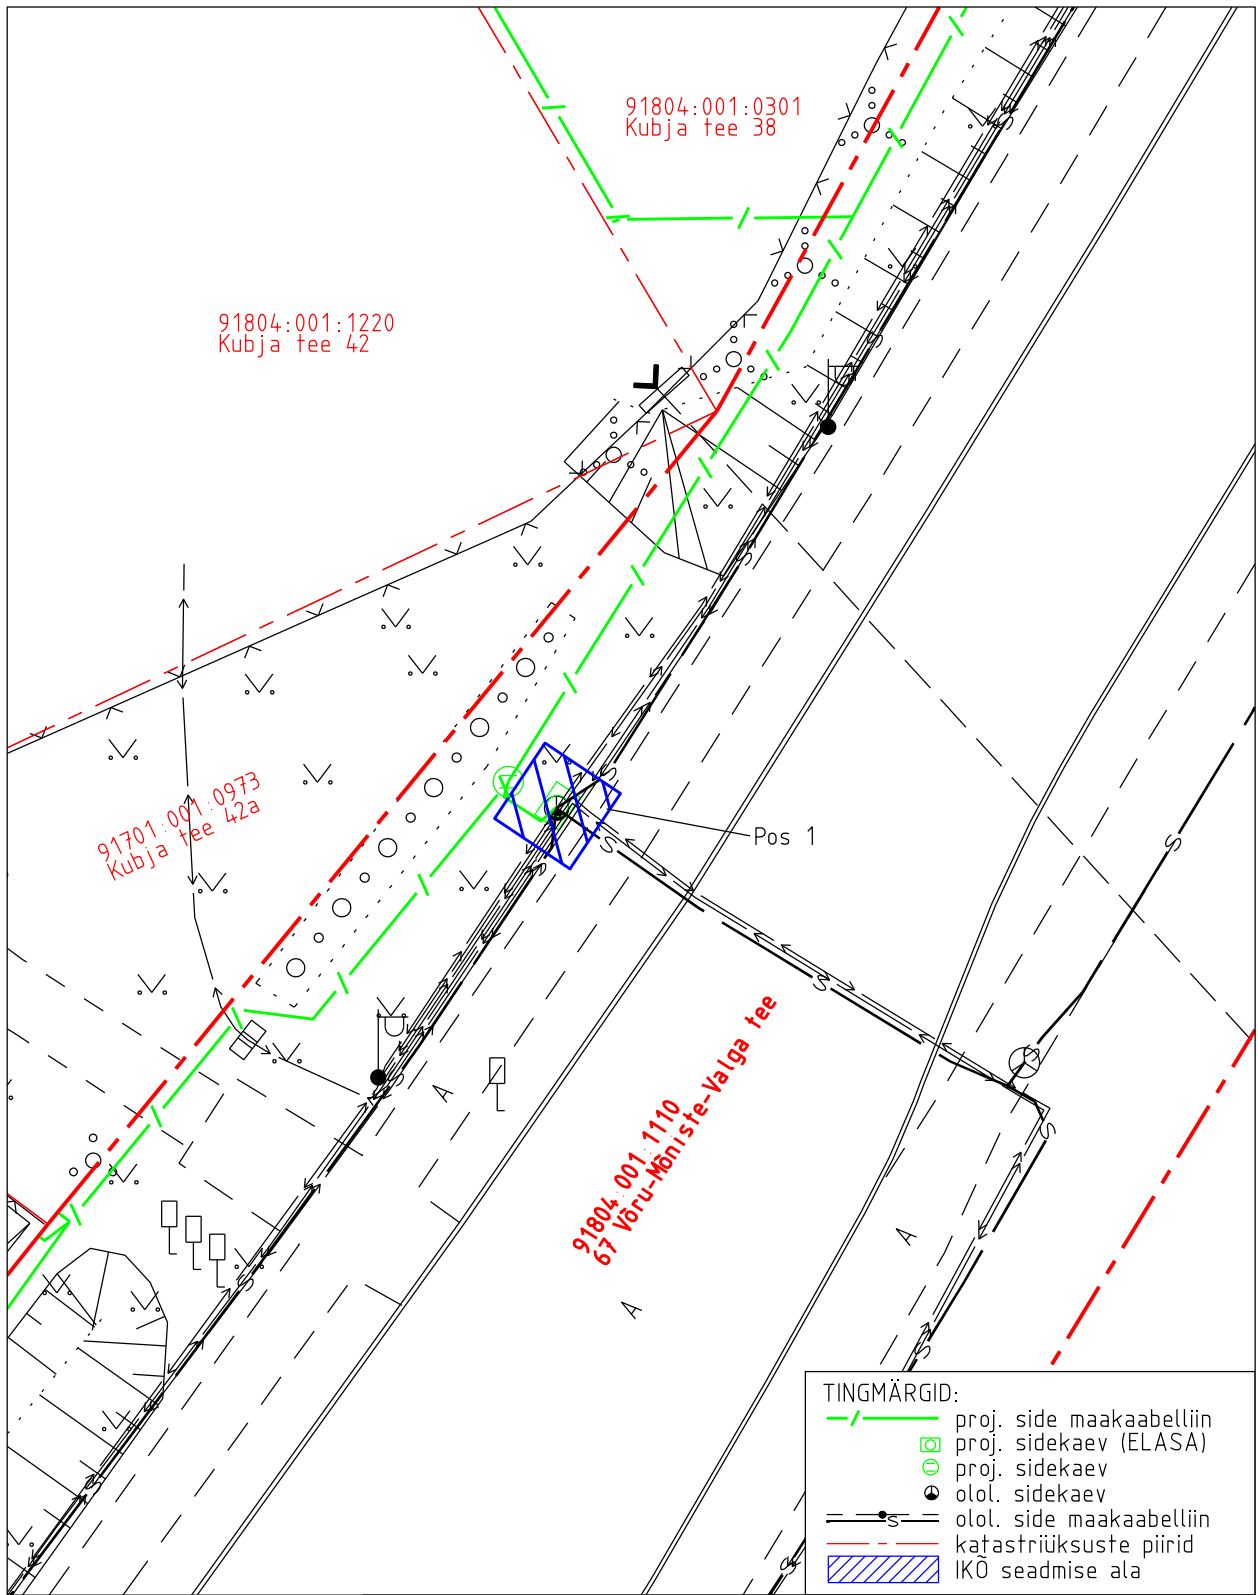

TINGMÄRGID:

	proj. side maakaabelliin
	proj. sidekaev (ELASA)
	proj. sidekaev
	olol. sidekaev
	olol. side maakaabelliin
	katastriüksuste piirid
	IKO seadmise ala

Projekti nimetus Võru vald, Võlsi küla sideühendus				Töö nr 12362P
Projekti koostaja Kirjanurk OÜ	Plaanide koostaja A. Jankovskaja	Mõõtkava 1:250	Leht 1-1	Kuupäev 29.01.2025