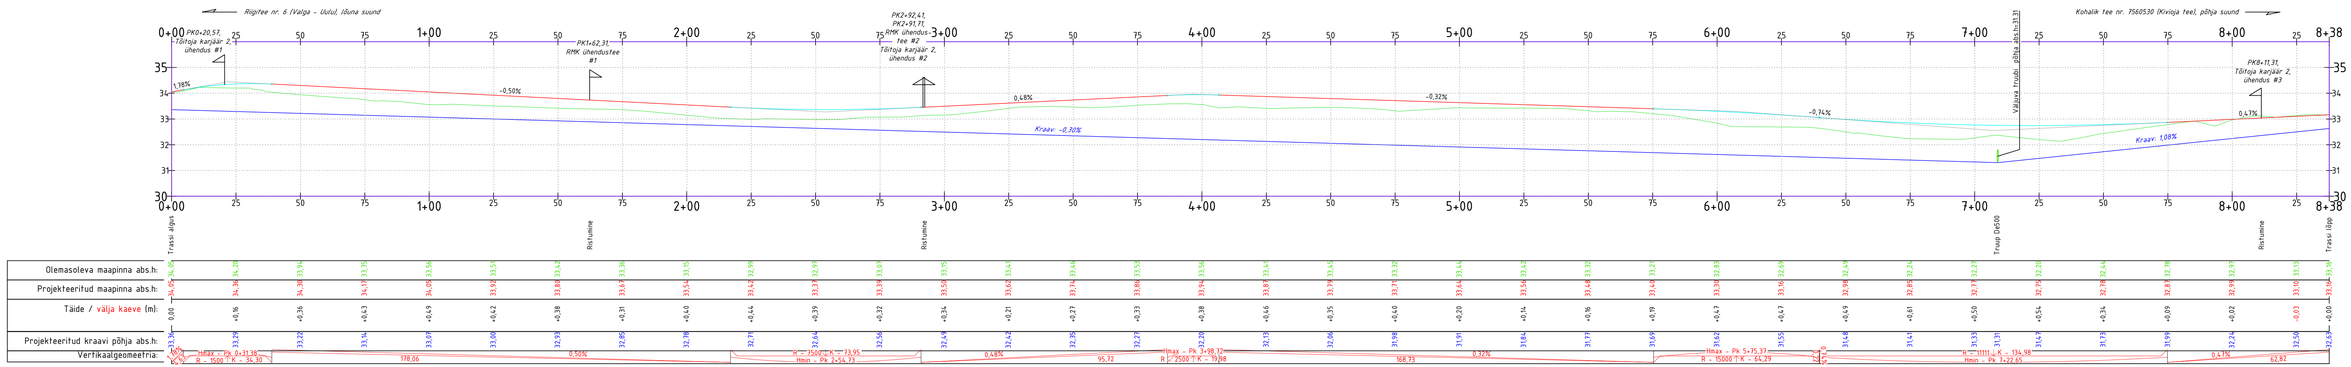

Tingmärgid

Projekteeritava tee pinna profiil tee teljel
Olemasoleva maapinna profiil tee teljel
Projekteeritava tee äravoolukraavi põhja profiil mõlemal pool teed

TREV2 Mapendustegevustaade nr. EEP003385	AS TREV-2 Grupp Teemeistri tn 2,Tallinn 10916 Tel 677 6500, www.trev2.ee	Töö nr 23-101-002	Leht 1 / Lehti 1
PROJEKTIJUHT	Avo Plato	Projekt: Eonõmme tee (7560531) ümberehituse ehitusprojekt	Mõõtkava 1:100v 1:1000h
PROJEKTEERIJA	Magnar Mäekivi		
KONTROLLIJA	Arjom Larjulin	Aadress: Pärnu maakond, Saarde vald	
Tellija	AS TREV-2 GRUPP Teemeistri tn 2, 10916, Tallinn	Joonis: Projekteeritava tee pikiprofiil	Staadium PP
02.05.23 (v02)	Fail: 23101002_PP_TL-4-01_asendiplaan.dwg		