


RV-3
Riigitee 19110 km 5,45

19110 Lindi-Liu-Järve tee
15905:004:0295

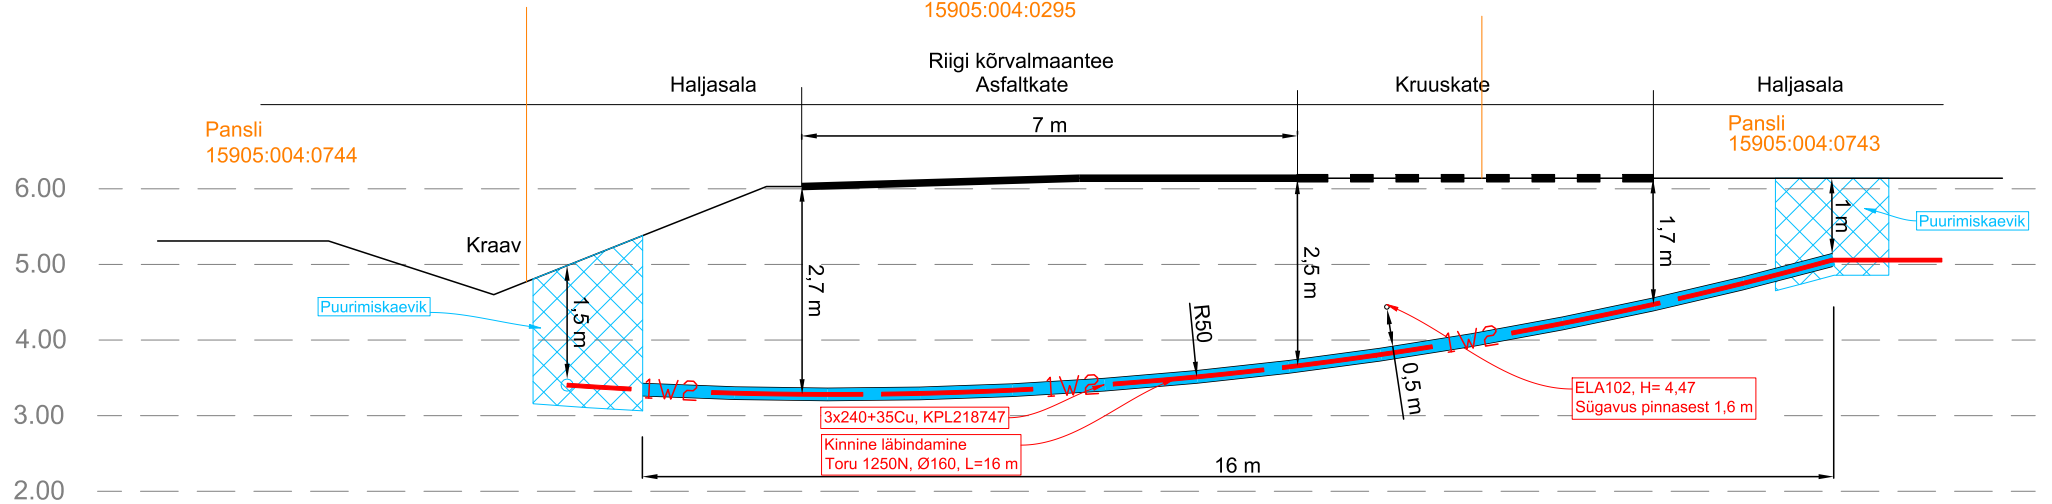

Projekt		Kaitsme nimivoolu suurendamine, Rüssa tee 4, Liu küla, Pärnu linn, Pärnu maakond Etapp 2				Tellija		Enefit Connect OÜ	
 LEONHARD WEISS E-post estonia@leonhard-weiss.com Telefon +372 601 2285 Registrikood 12083348 EL10665798-0001		Joonis		Ristmeväli RV-3		Joonise nr		LR7190, IP5503-4	
		Projekteeris	Tõnu Heinmets		03.2023	+372 55634332	Möötkava	1:100	
		Kontrollis				Staadium	Tööprojekt		
		Projektijuht				Keel	Leht	Lehti	
						EST	3	4	