


Joonis: 1

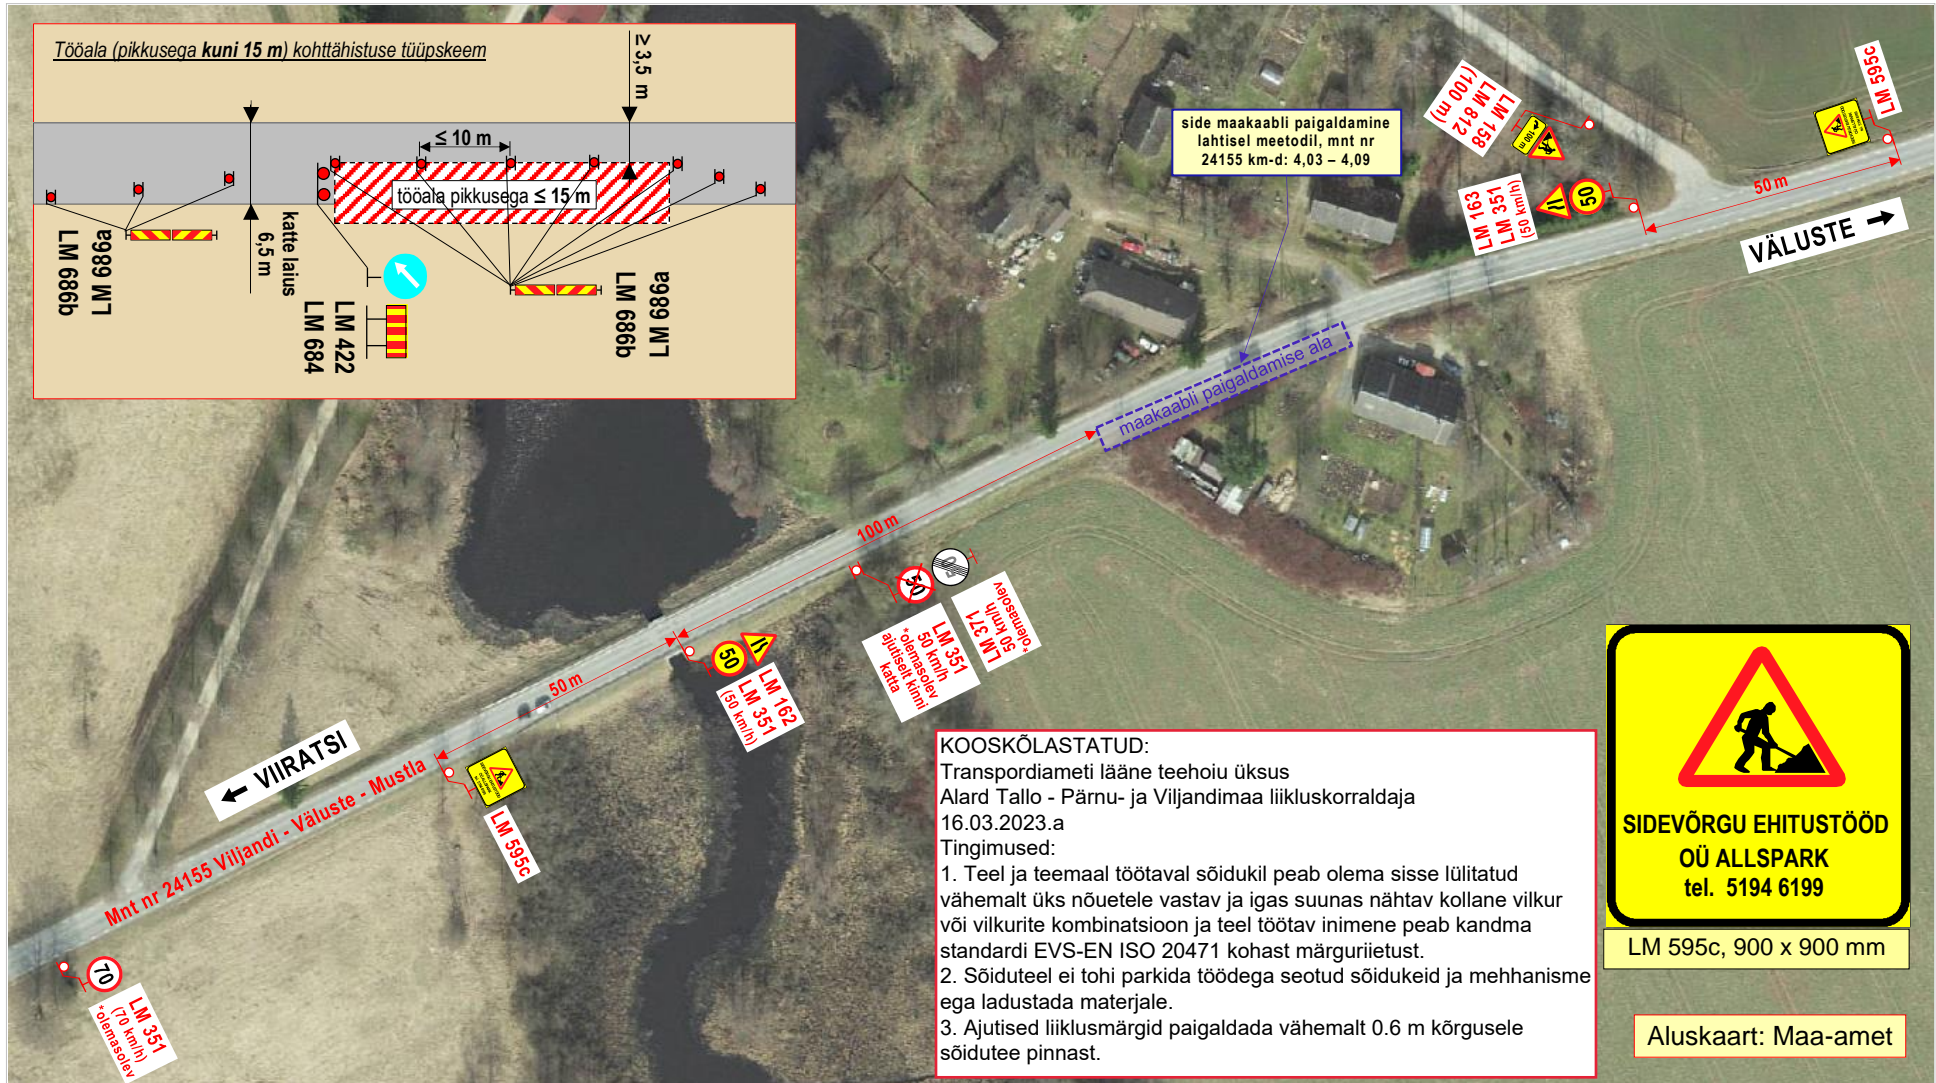

KOOSKÖLASTATUD:
 Transpordiameti lääne teehoiu üksus
 Alard Tallo - Pärnu- ja Viljandimaa liikluskorraldaja
 16.03.2023.a
 Tingimused:
 1. Teel ja teemaal töötaval sõidukil peab olema sisse lülitatud vähemalt üks nõuetele vastav ja igas suunas nähtav kollane vilkur või vilkurite kombinatsioon ja teel töötav inimene peab kandma standardi EVS-EN ISO 20471 kohast märguriietust.
 2. Sõiduteel ei tohi parkida töödega seotud sõidukeid ja mehhanisme ega ladustada materjale.
 3. Ajutised liiklusemärgid paigaldada vähemalt 0.6 m kõrgusele sõidutee pinnast.



LM 595c, 900 x 900 mm

Aluskaart: Maa-amet

- Märkused:**
- Teostatavad tööd: **side maakaabelliini ehitustööd.**
 - Töid teostatakse tee kaitsevööndis, **osaliselt sõiduteel.**
Sõidukitele tagatakse möödasõiduvõimalus tööde alast laisusega vähemalt 3,5 m.
 - Tööala asub alalise liiklusemärgi **LM 351 „Suurim kiirus, 50 km/h“** mõjupiirkonnas.
 - Kasutada **II-suurusgrupi** liiklusemärgi.
 - Tööde tegemisel ja liiklusepiirangutest teavitada liiklusjuhtimiskeskust (e-mail: tmc@transpordiamet.ee) või Transpordiametit **Tark Tee** liiklusepiirangute iseteeninduskeskkonnas.
Teavitus saata **vähemalt 24 tundi** enne piirangu kehtestamist või tööde alustamist.
 - Joonisel toodud ajutiste liikluskorraldusvahendite paigaldamisel, liikluse korraldamisel ja tööde teostamisel lähtuda majandus- ja taristuministri 13.07.2018 määrusest nr 43 Nõuded ajutisele liikluskorraldusele“.

OÜ STOPP
 Sepa 17 c, Tartu 51013
 tel: 50 14 029
 e-mail: stoppoj@hot.ee
 MTR nr: **ELK000059**

LIIKLUSKORRALDUSE PROJEKT	
Tööde teostamise koht: mnt nr 24155 Viljandi - Väluste - Mustla km-d: 4,03 - 4,09, Verilaske küla, Viljandi vald, Viljandi maakond.	
Koostas:	M. Loost Kutsetunnistus nr: 131254
Töid teostab:	AllSpark OÜ Suur-Sõjamäe tn 50a Lasnamäe linnaosa, Tallinn Harju maakond 11415
Tööde algus:	.03.23.a.
Tööde lõpp:	.23.a.
Ohutute liiklustingimuste tagamise eest tööpiirkonnas vastutab: GERMAN KOROTIN	
tel :	+372 5194 6199
kuup:	
alkiri:	

Joonis: 2



Märkused:

1. Teostatavad tööd: **side õhuliini ehitustööd.**
2. Side õhuliini ehitustööde ajaks **suletakse** liikuse reguleerijate (R) poolt **lühiajaliselt (1 - 2 min) sõidukite liiklus.**
3. Töid teostatkse alalise liiklusemärgi **LM351 „Suurim kiirus, 50 km/h“** mõjupiirkonnas.
4. Tööde tegemisest ja liikluspiirangutest teavitada liiklusjuhtimiskeskust (e-mail: tmc@transpordiamet.ee) või Transpordiametit **Tark Tee** liikluspiirangute iseteeninduskeskkonnas. Teavitus saata **vähemalt 24 tundi** enne piirangu kehtestamist või tööde alustamist.
5. Joonisel toodud ajutiste liikluskorraldusvahendite paigaldamisel, liikluse korraldamisel ja tööde teostamisel lähtuda majandus- ja taristuministri 13.07.2018 määrusest nr 43 Nõuded ajutisele liikluskorraldusele“.

OÜ STOPP

Sepa 17 c, Tartu 51013
tel: 50 14 029
e-mail: stoppoj@hot.ee



MTR nr: **ELK000059**

Koostas:

Töid teostab:

Tööde algus:

Ohutute liiklustingimuste tagamise eest tööpiirkonnas vastutab: GERMAN KOROTIN

tel : +372 5194 6199

LIIKLUSKORRALDUSE PROJEKT

Tööde teostamise koht:

mnt nr 24155 Viljandi - Väluste - Mustla km-d: 4,08 - s km, Verilaske küla, Viljandi vald, Viljandi maakond.

M. Loost Kutsetunnistus nr: **131254**

Allspark OÜ Suur-Sõjamäe tn 50a Lasnamäe linnaosa, Tallinn Harju maakond 11415


.03.23.a.

Tööde lõpp: .23.a.


kuup:

allkiri:

Joonis: 3

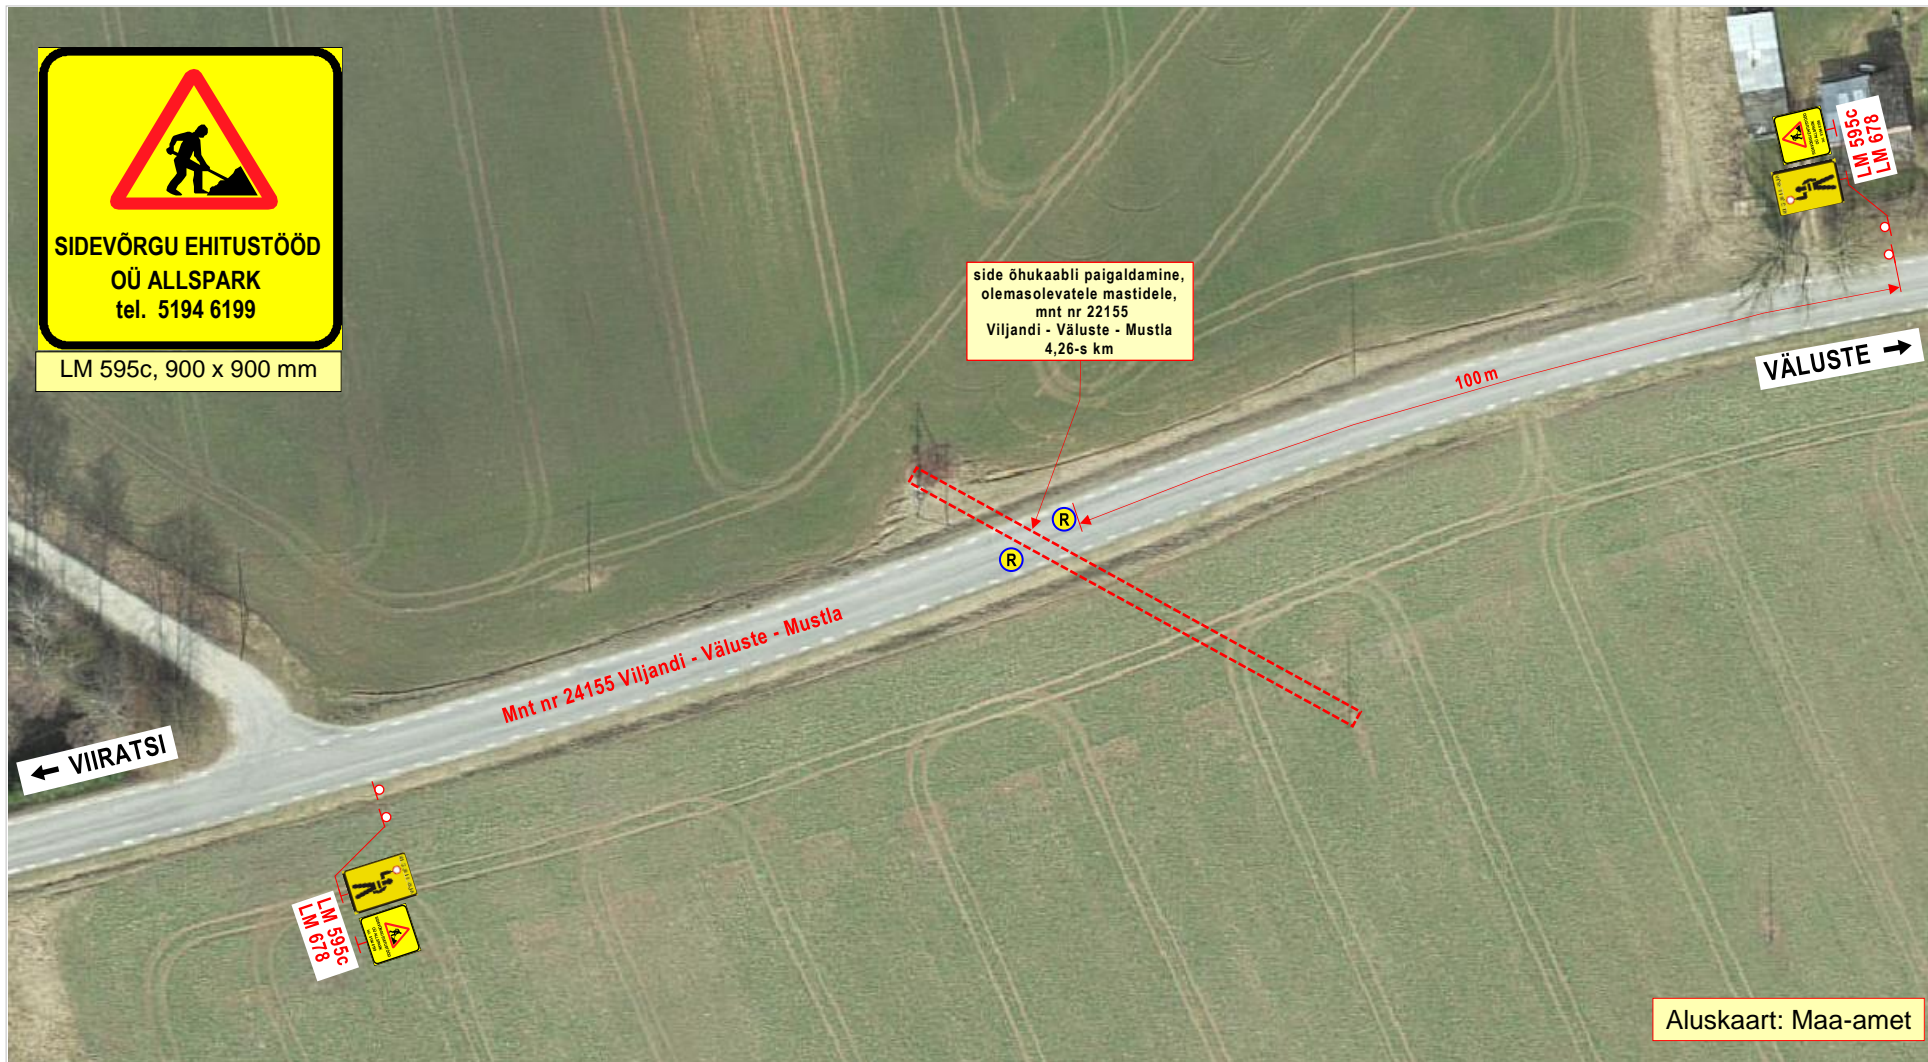

Märkused:

1. Teostatavad tööd: **side õhuliini ehitustööd.**
2. Side õhuliini ehitustööde ajaks **suletakse** liikuse reguleerijate  poolt **lühiajaliselt (1 - 2 min) sõidukite liiklus.**
3. Töid teostatakse alalise liiklusemärgi **LM351 „Suurim kiirus, 50 km/h“** mõjupiirkonnas.
4. Tööde tegemisel ja liikluspääsude teavitada liiklusuhtimiskeskust (e-mail: tmc@transpordiamet.ee) või Transpordiametit **Tark Tee** liikluspääsude iseteeninduskeskkonnas. Teavitust saata **vähemalt 24 tundi** enne piirangu kehtestamist või tööde alustamist.
5. Joonisel toodud ajutiste liikluskorraldusvahendite paigaldamisel, liikluse korraldamisel ja tööde teostamisel lähtuda majandus- ja taristuministri 13.07.2018 määrusest nr 43 Nõuded ajutisele liikluskorraldusele“.

OÜ STOPP

Sepa 17 c, Tartu 51013
tel: 50 14 029
e-mail: stopпой@hot.ee

MTR nr: **ELK000059**



LIIKLUSKORRALDUSE PROJEKT

Tööde teostamise koht:

mnt nr 24155 Viljandi - Väluste - Mustla 4,26-s km,
Verilaske küla, Viljandi vald, Viljandi maakond.

Koostas:	M. Loost	Kutsetunnistus nr: 131254
Töid teostab:	Allspark OÜ	Suur-Sõjamäe tn 50a Lasnamäe linnaosa, Tallinn Harju maakond 11415
Tööde algus:	.03.23.a.	Tööde lõpp: .23.a.
Ohutute liiklustingimuste tagamise eest tööpiirkonnas vastutab: GERMAN KOROTIN		
tel : +372 5194 6199	kuup:	allkiri: