

Põhja-Tallinna Valitsus  
KOOSKÖLASTATUD

80.10.2006. Nr. 536  
Järgmistel tingimustel:

*Taastada pildistusele*

**ARVO SOORAND**

Põhja-Tallinna Valitsuse  
Linnamajanduse osakonna  
juhataja asetäitja

ROCKWOOL KIVIVILL  
TOON TIKKURILA 4954

ROCKWOOL KIVIVILL  
TOON TIKKURILA 4951

**ANDUR SOO**  
PÕHJA-EESTI PÄASTEKESKUS  
Inseneritehnilise büroo  
juht/inspektor

TOON TIKKURILA 4980

OBJEKT : VÄLISVIIMISTLUSE PASS  
Paldiski mnt 16

ARHITEKT : M.Armas

ARHITEKT : M.Vendel

TELLIJA. PALDISKI MNT 16

JOONIS : VAADE PÕHJAST


PROJ.NR. 0606

KUUP. 10.2006


STAADIUM: EELPROJEKT

AE-1

**KOLM KOMA NELITEIST**  
TEL: 6 550 880, FAX: 6 550 780 EPI0425539-0001 PROJEKT

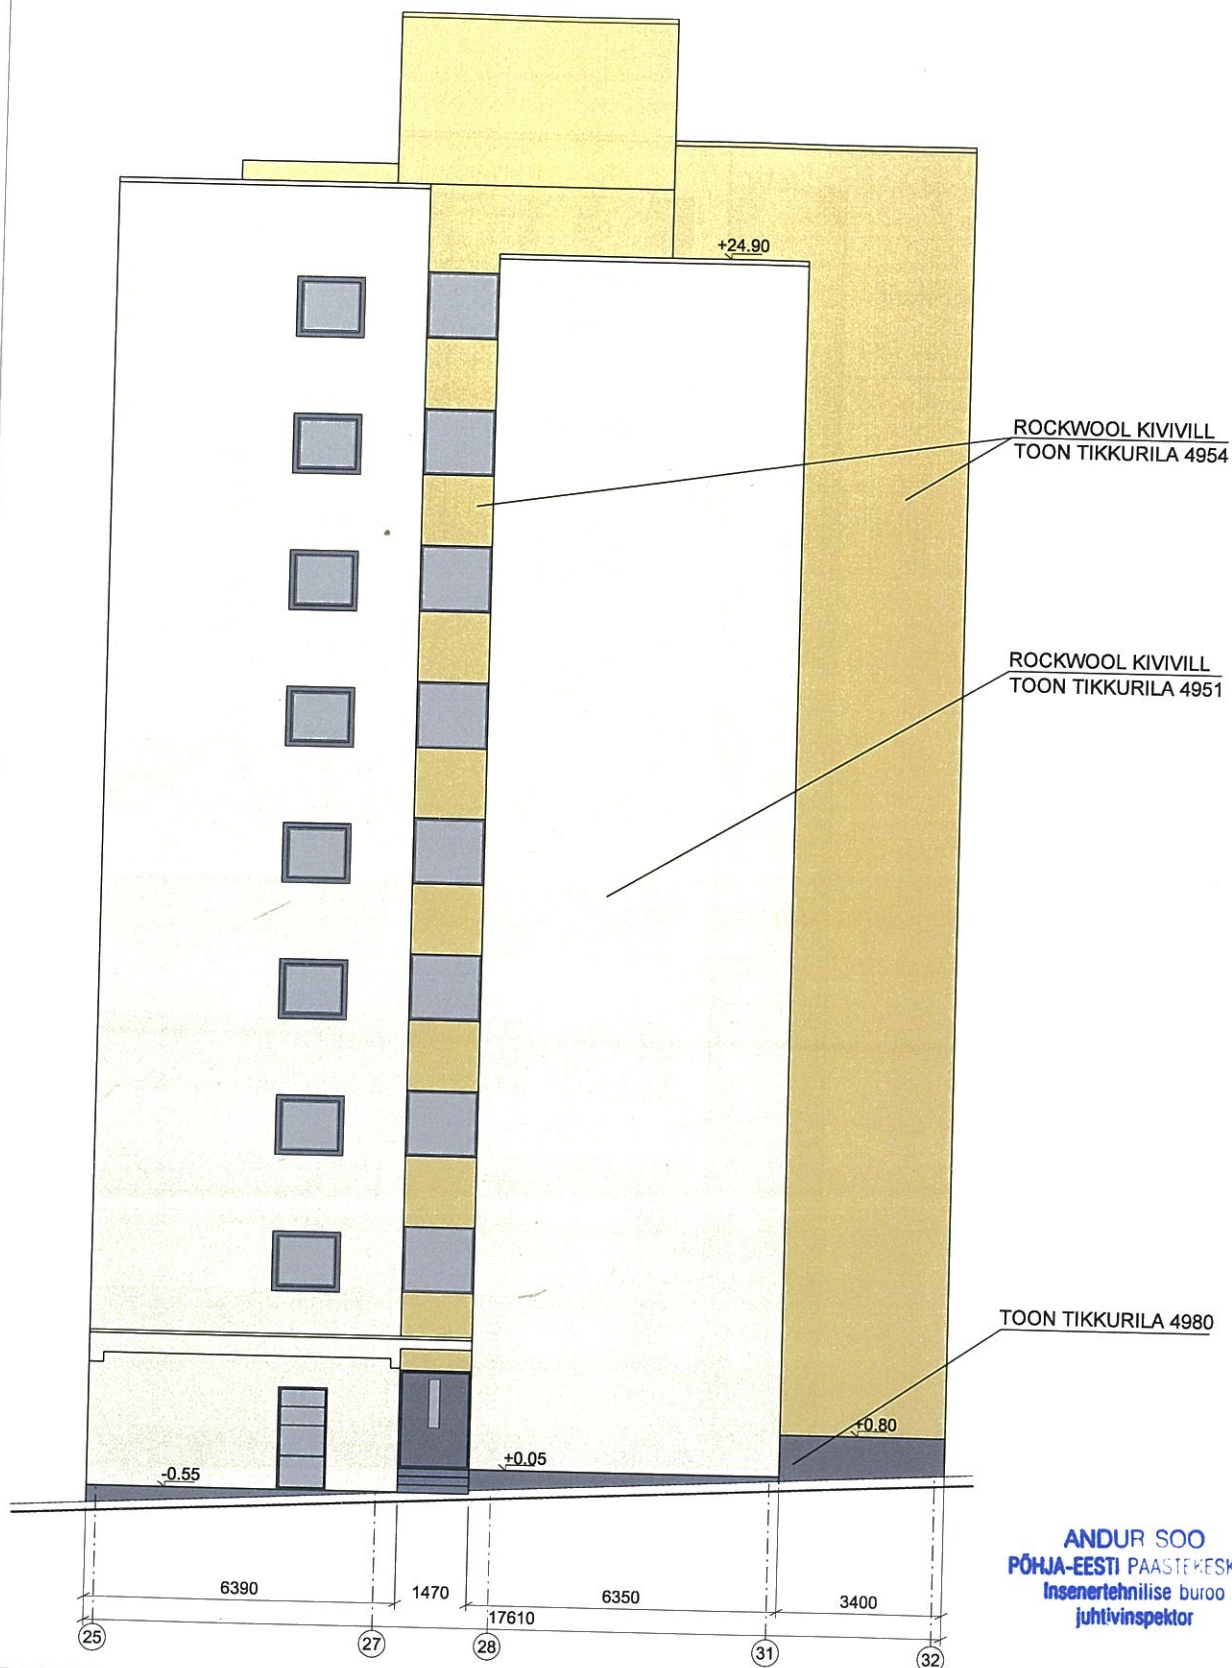

ANDUR SOO  
PÕHJA-EESTI PAASTEKESKUS  
Inseneritehnilise büroo  
juhtivinspektor


OBJEKT : VÄLISVIIMISTLUSE PASS Paldiski mnt 16			JOONIS : VAADE LÕUNAST			
ARHITEKT :	M.Armas		PROJ.NR.	0606	AE-2	
ARHITEKT :	M.Vendel		KUUP.	10.2006		
				STAADIUM:	EELPROJEKT	
TELLIJA. PALDISKI MNT 16 KÜ			KOLM KOMA NELITEIST TEL: 6 550 880, FAX: 6 550 780 EPI0425539-0001 PROJEKT			



TOON TIKKURILA 4951

TOON TIKKURILA 4980

TOON TIKKURILA 4954  
ROCKWOOL KIVIVILL

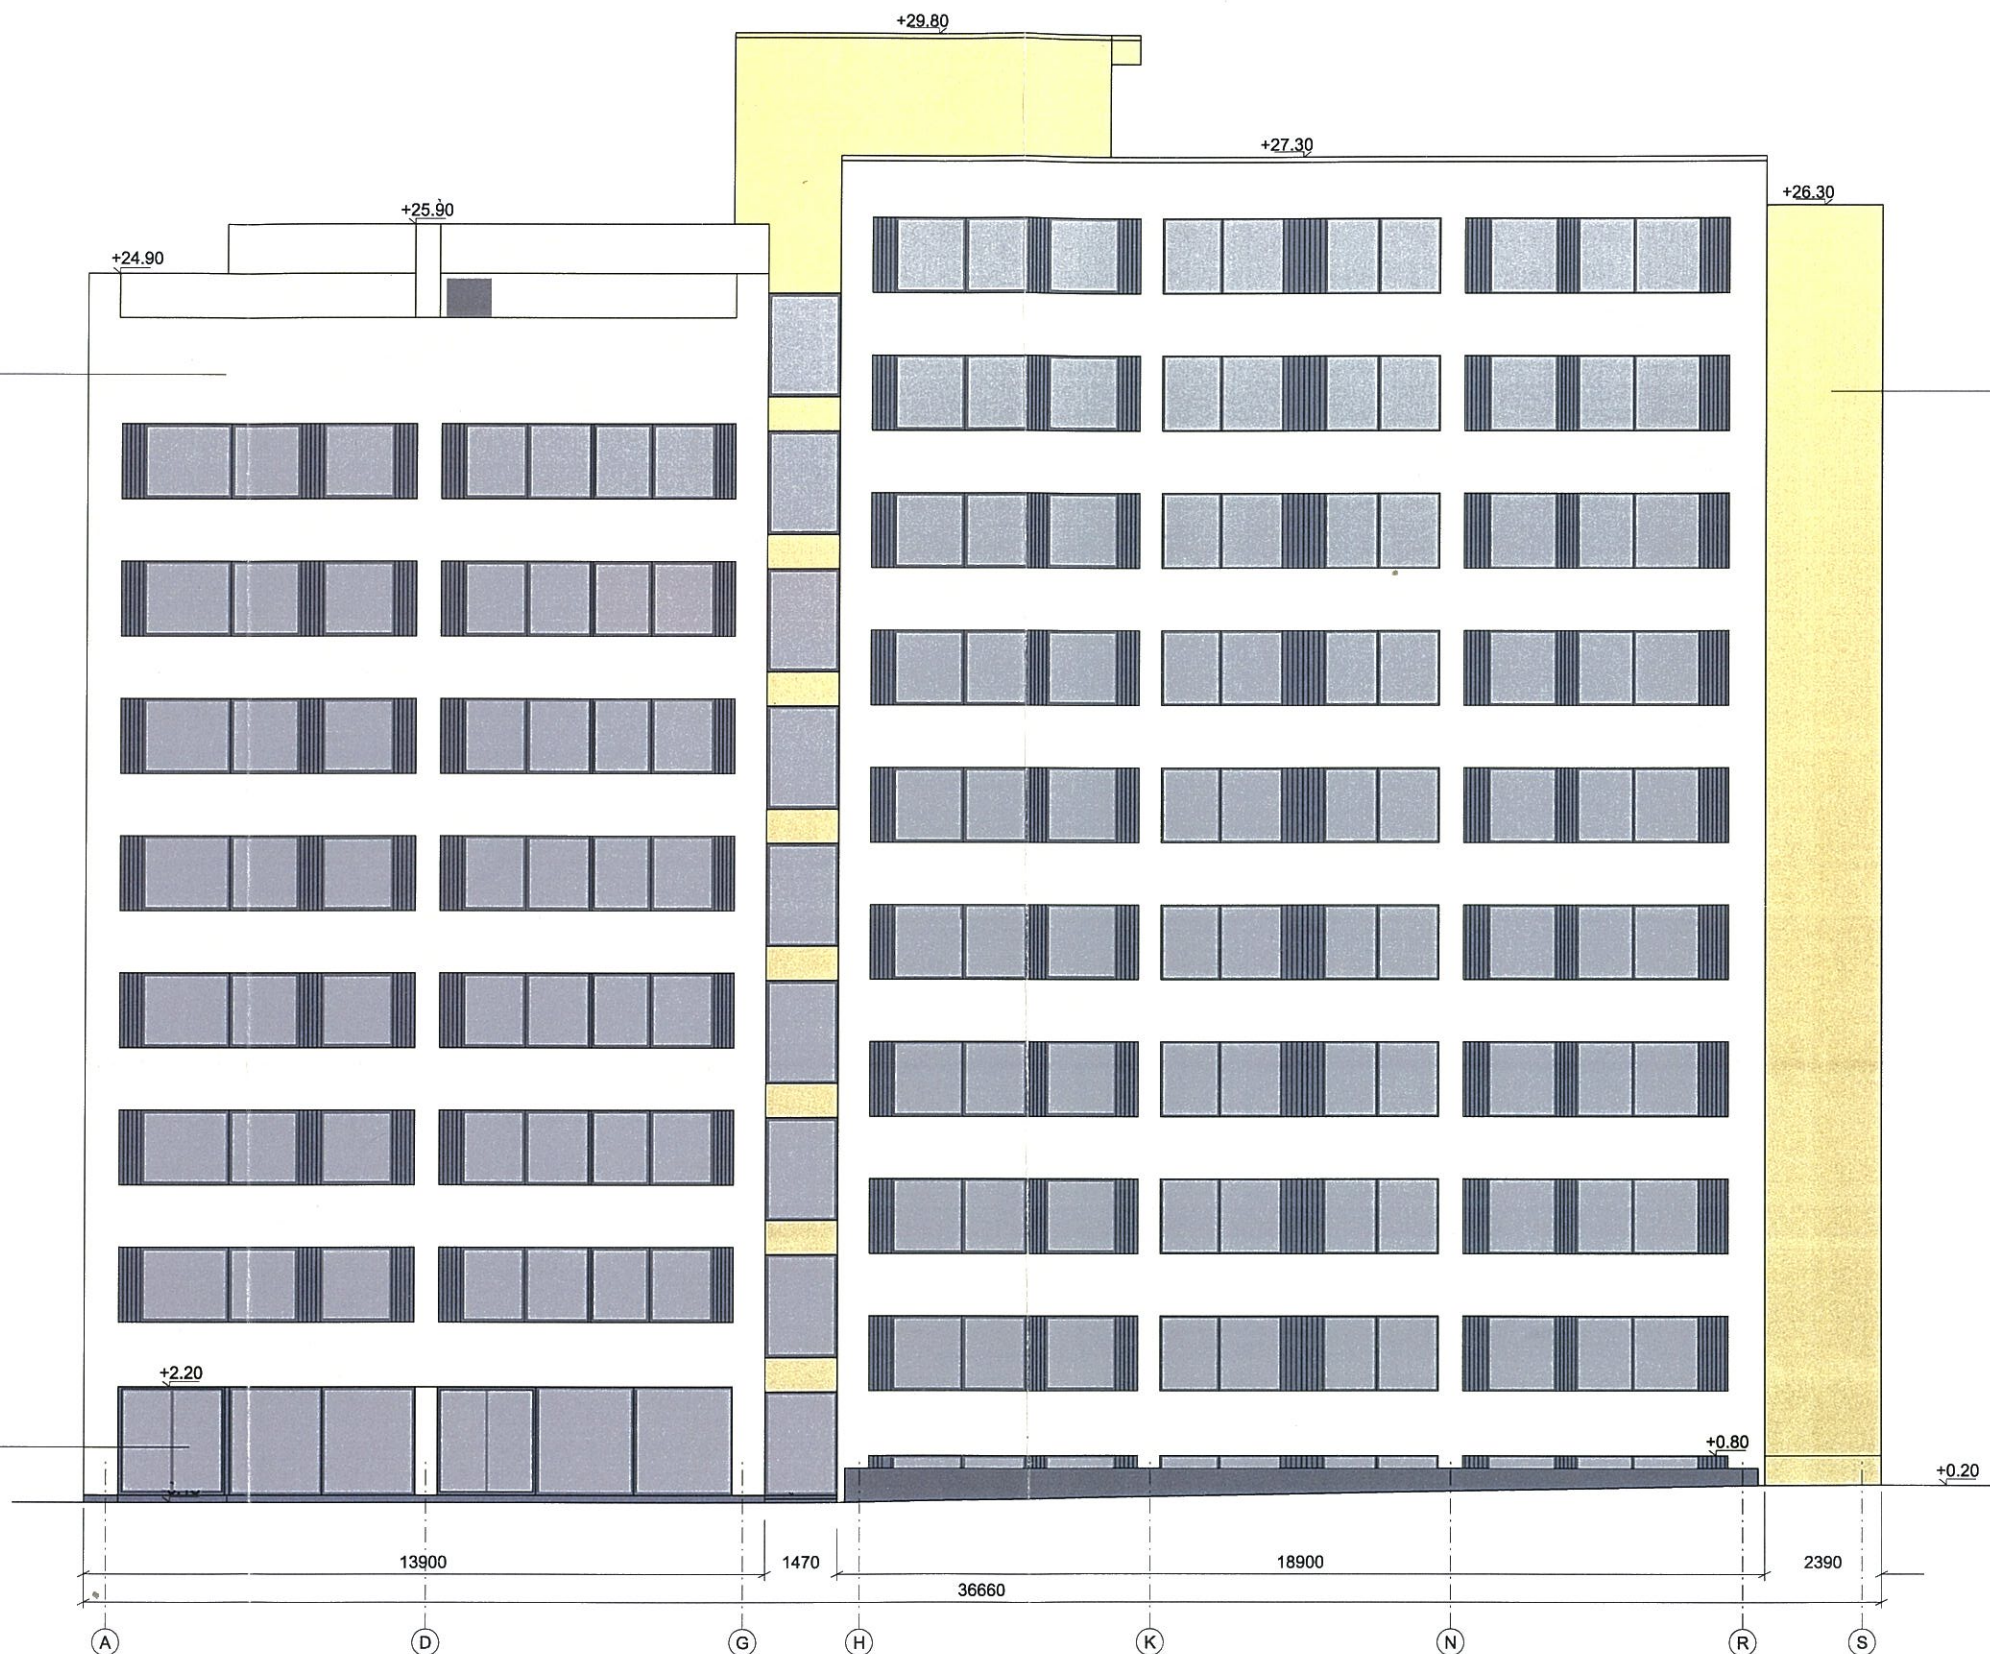

ANDUR SOO  
PÕHJA-EESTI PAASTEKESKUS  
Inseneritehnilise büroo  
juhtivinspektor

OBJEKT : VÄLISVIIMISTLUSE PASS  
Paldiski mnt 16

ARHITEKT : M.Armas  
ARHITEKT : M.Vendel

TELLIJA : PALDISKI MNT 16

JOONIS : VAADE IDAST

PROJ.NR.	0606	AE-3
KUUP.	10.2006	
STAADIUM:	EELPROJEKT	

KOLM KOMA NELITEIST  
TEL: 6 550 880, FAX: 6 550 780 EPI0425539-0001  
PROJEKT





TOON TIKKURILA 4954  
ROCKWOOL KIVIVILL

**KINNITATUD**  
Tallinna Linnaplaneerimise Amet  
projektide läbivaatamise komisjoni  
otsus nr. TÖÖ KORRAS 200... a.  
Komisjoni esimees *[Signature]*  
Komisjoni sekretär *[Signature]*  
Reg. nr. 25926  
15.06.2007 a.

TOON TIKKURILA 4951

**ANDUR SOO**  
PÕHJA-EESTI PÄÄSTEKESKUS  
Inseneritehnilise büroo  
juhtivinspektor

OBJEKT : VÄLISVIIMISTLUSE PASS  
Paldiski mnt 16

ARHITEKT : M.Armas  
ARHITEKT : M.Vendel

TELLIJA : PALDISKI MNT 16

JOONIS : VAADE LÄÄNEST

PROJ.NR.	0606	AE-4
KUUP.	10.2006	
STADIUM:	EELPROJEKT	

**KOLM KOMA NELITEIST**  
TEL: 6 550 880, FAX: 6 550 780 EPI0425539-0001 PROJEKT