


8 Tallinn-Paldiski tee
Harjumaa, Lääne-Harju vald, Valkse küla
29501:007:0657
M1:500

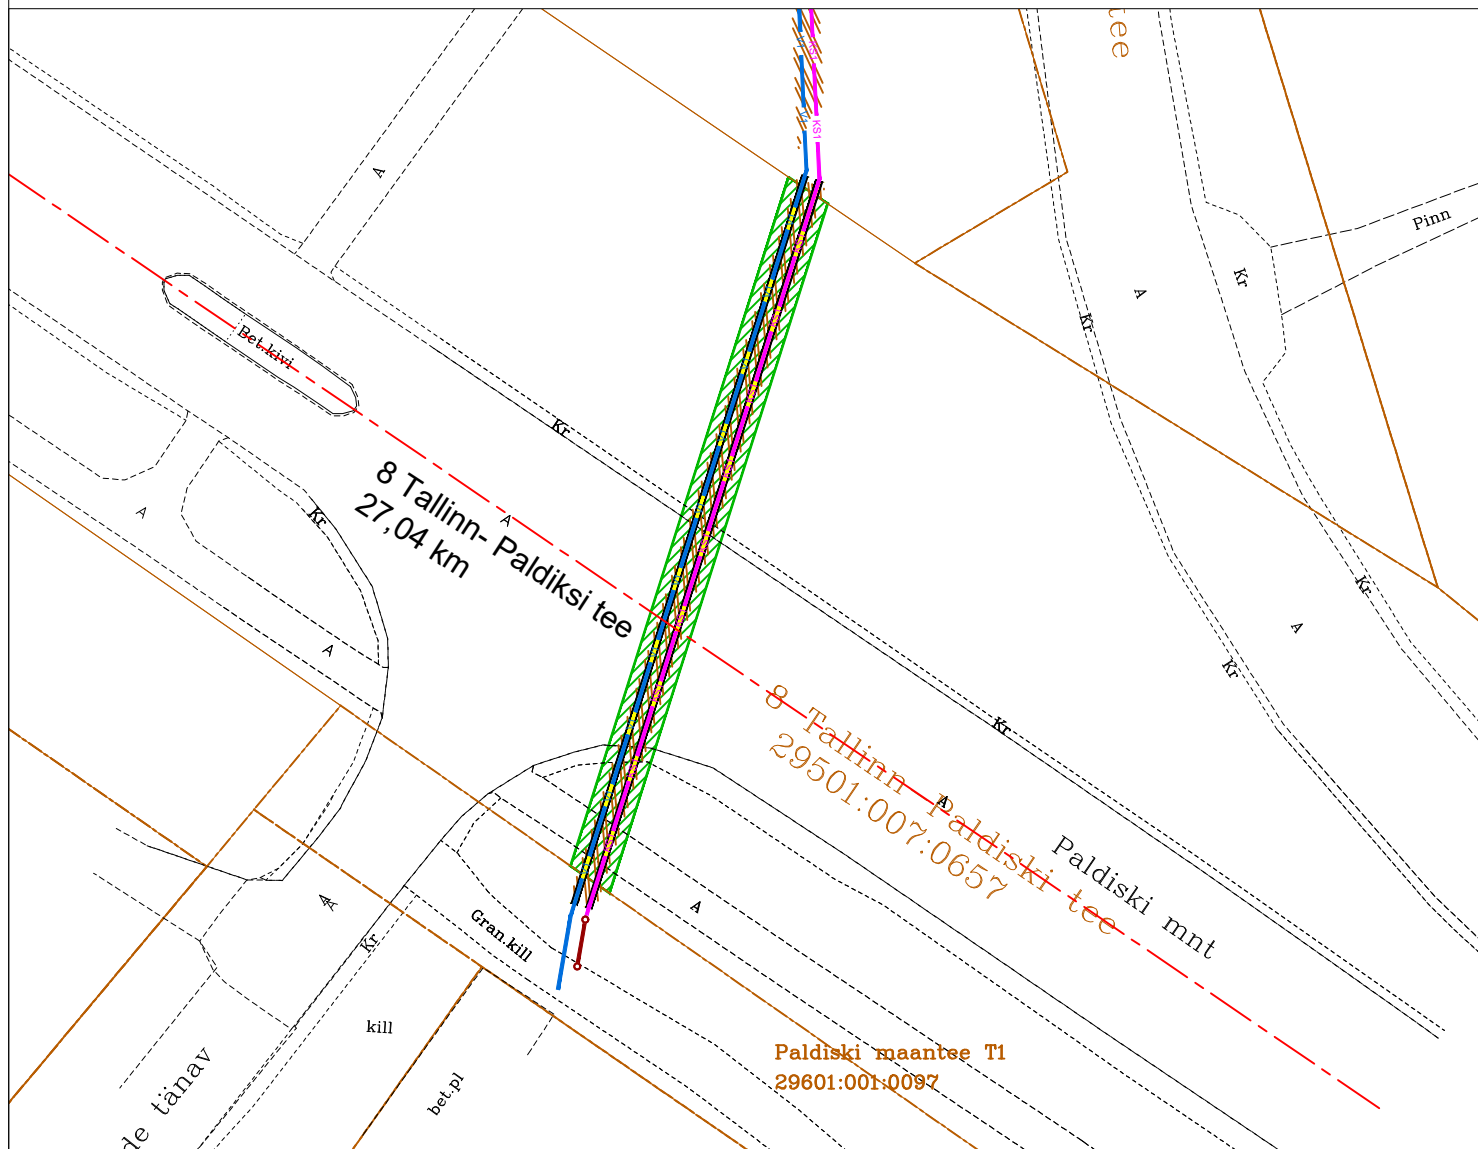

KASUTUSÕIGUSEGA ALA

Rajatise tehnilised andmed:
Kasutusõigusega ala: 143,3 m²

Projekteeritavate torustike pikkus:
- veetoru 47,8 m
- survekanalisatsiooni toru 47,8 m

Kasutusõigusega ala laius:
- veetorustiku välisprojektsioonist mõlemale poole 1m
- survekanalisatsiooni torustiku välisprojektsioonist mõlemale poole 1m

TINGMÄRGID:

- KATASTRIÜKSUSE PIIR
- V1 — PROJEKTEERITUD VEETORU
- KS1 — PROJEKTEERITUD SURVEKANALISATSIOONI TORU
- KINNISEL MEETODIL PAIGALDATAV HÜLSS JA TORUSTIK
- KINNISEL MEETODIL PAIGALDATAV TORUSTIK