


8 Tallinn-Paldiki tee L2
Harjumaa, Lääne-Harju vald, Valkse küla
29501:001:0285
M1:500

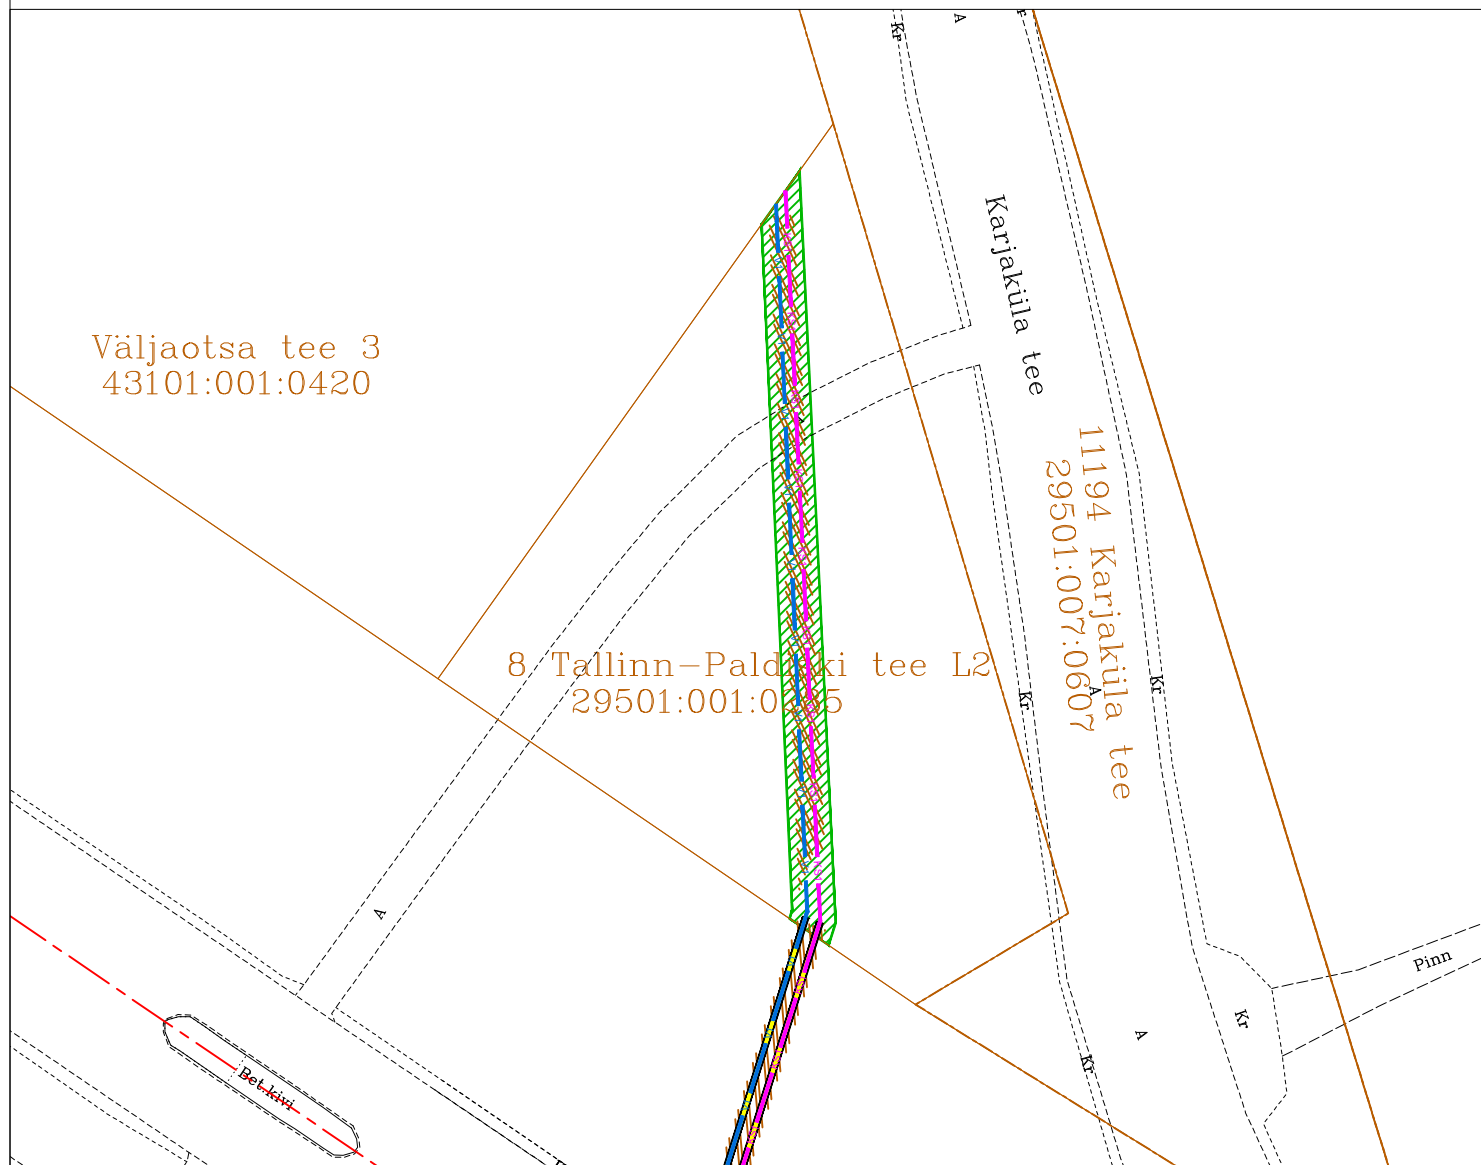

KASUTUSÕIGUSEGA ALA

Rajatise tehnilised andmed:

Kasutusõigusega ala: 134,1 m²

Projekteeritavate torustike pikkus:

- veetoru 47,9 m
- survekanalisatsiooni toru 49,4 m

Kasutusõigusega ala laius:

- veetorustiku välisprojektsioonist mõlemale poole 1m
- survekanalisatsiooni torustiku välisprojektsioonist mõlemale poole 1m.

TINGMÄRGID:

— KATASTRIÜKSUSE PIIR

— V1 — PROJEKTEERITUD VEETORU

— KS1 — PROJEKTEERITUD SURVEKANALISATSIOONI TORU

— KINNISEL MEETODIL PAIGALDATAV TORUSTIK

Koostas: Ülar Jõesaar
Formaat: A4