
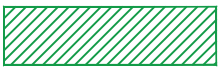


Paldiski maantee T1
Harjumaa, Kelia linn
29601:001:0097
M1:500

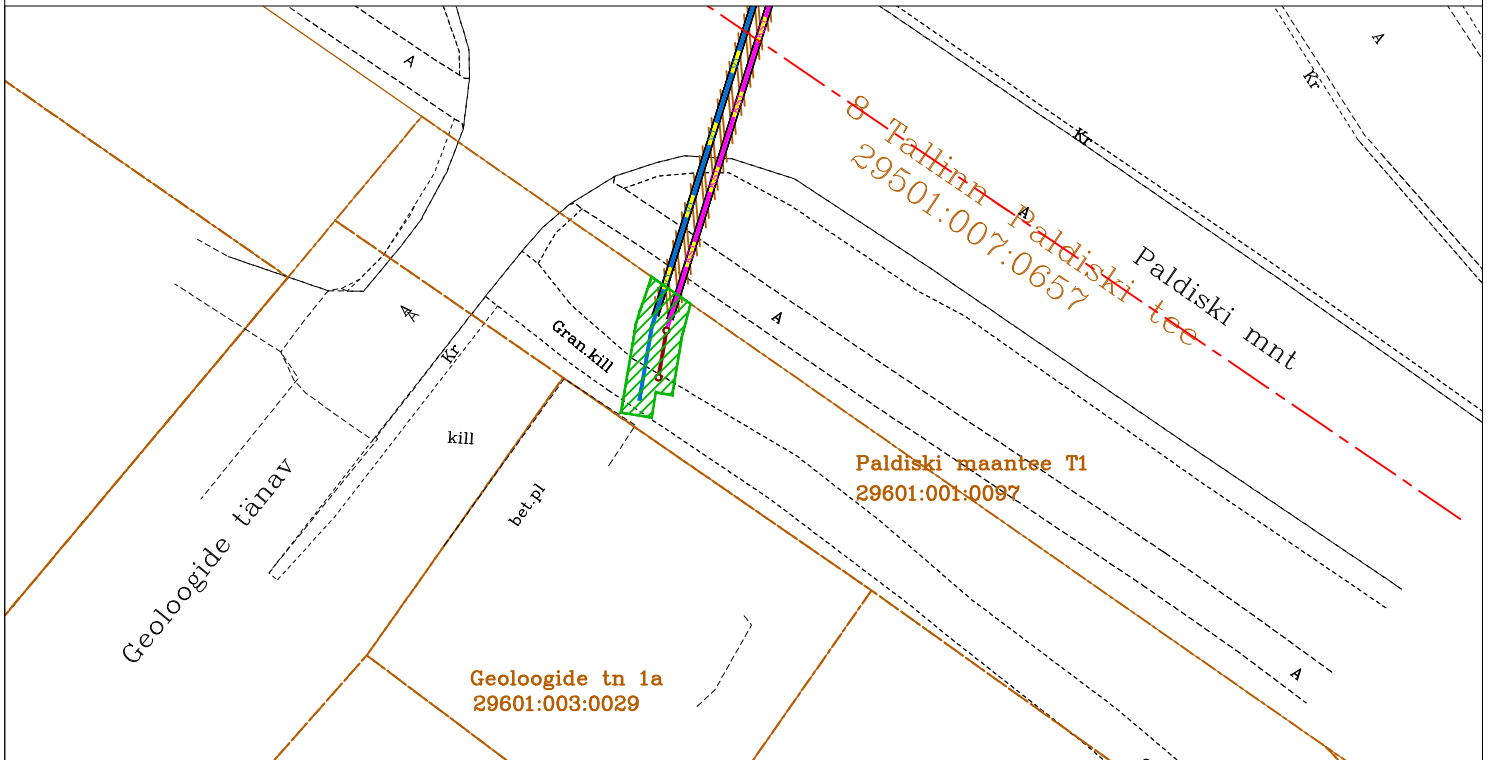

KASUTUSÕIGUSEGA ALA

Rajatise tehnilised andmed:
Kasutusõigusega ala: 25,0 m²

Projekteeritavate torustike pikkus:

- veetoru 7,8 m
- kanalisatsiooni toru 3,1 m
- survekanalisatsiooni toru 2,5 m

Kasutusõigusega ala laius:

- veetorustiku välisprojektsioonist mõlemale poole 1m
- kanalisatsiooni torustiku välisprojektsioonist mõlemale poole 1m
- survekanalisatsiooni torustiku välisprojektsioonist mõlemale poole 1m

TINGMÄRGID:

- KATASTRÜKSUSE PIIR
- V1 — PROJEKTEERITUD VEETORU
- K1 — PROJEKTEERITUD KANALISATSIOONI TORU
- KS1 — PROJEKTEERITUD SURVEKANALISATSIOONI TORU
- KINNISEL MEETODIL PAIGALDATAV HÜLSS JA TORUSTIK