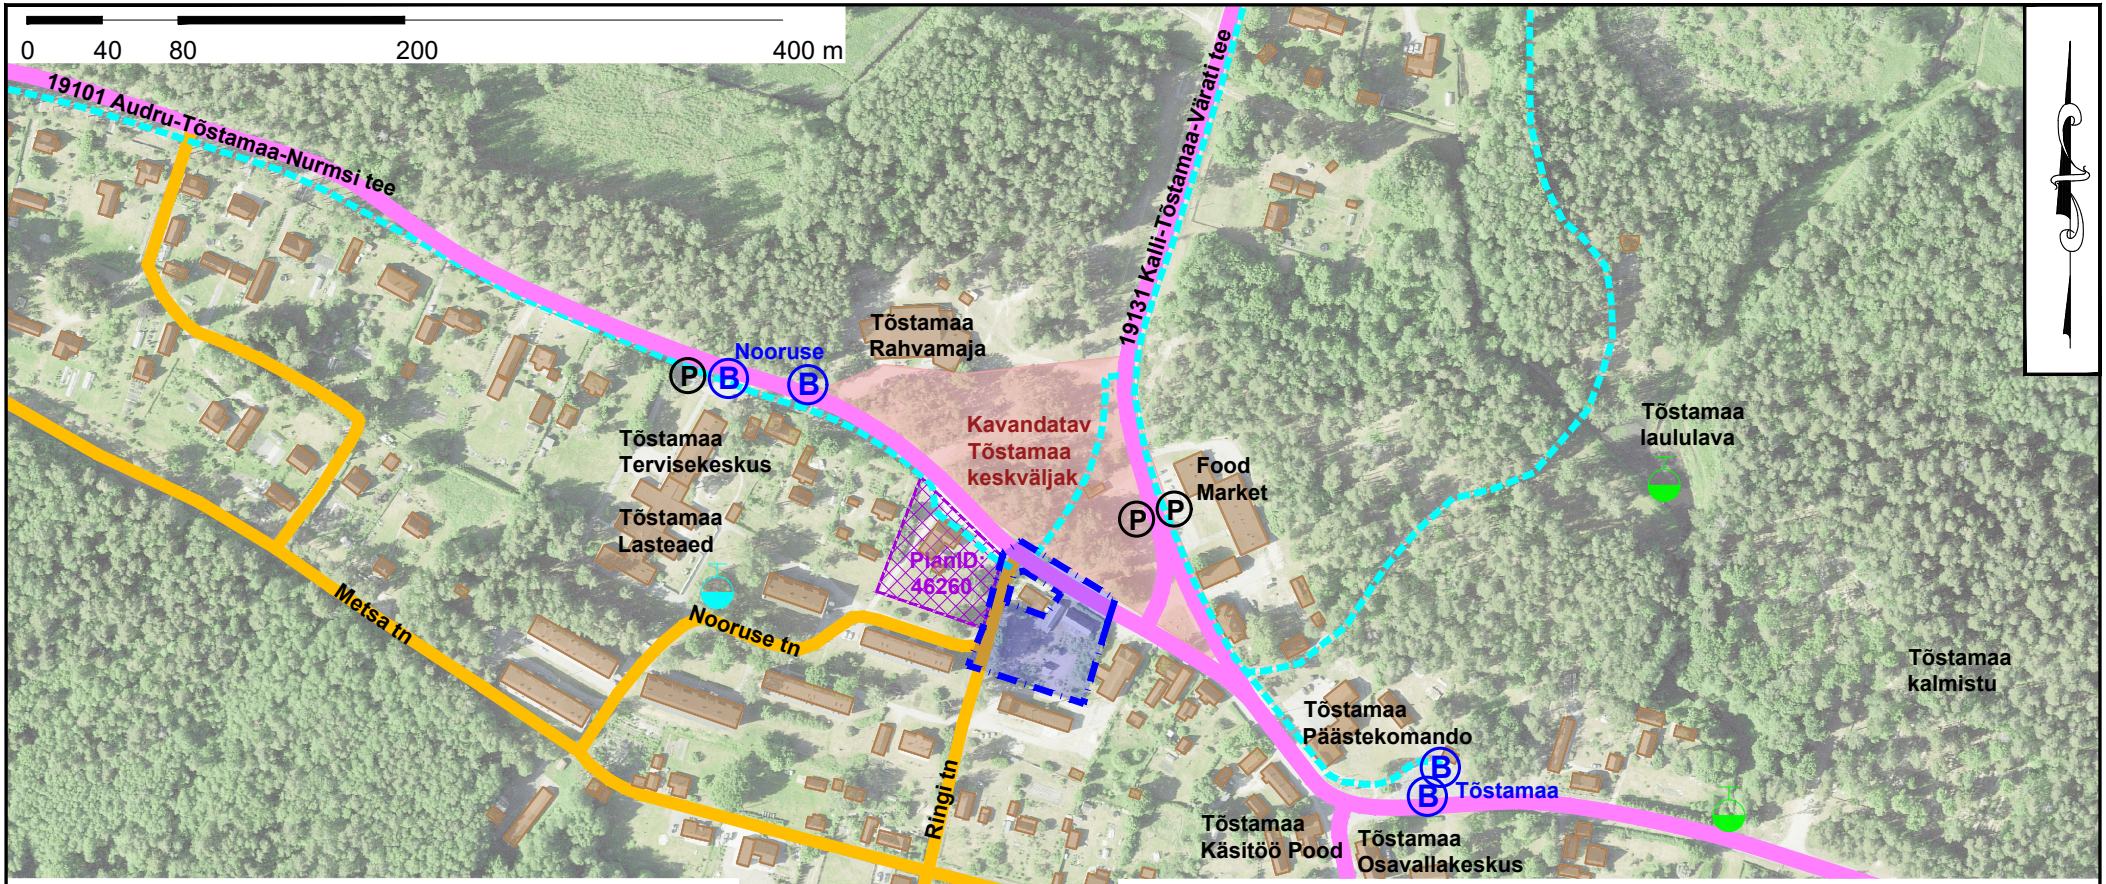

TINGMÄRGID

- planeeringuala
- kõrvalmaantee
- muu tee või tänav
- kergliiklustee
- olemasolev hoone
- kehtiva detailplaneeringu ala (planID numbriga)
- kavandatava Tõstamaa keskväljaku ala
- olemasolev bussipeatus (peatuse nimega)
- olemasolev avalikult kasutatav parkla
- olemasolev tuletõrje veevõtumahuti / võimalik tuletõrje veevõtukoht (ligikaudne asukoht)

Märkused:

1. Joonise alusplaanina on kasutatud Maa- ja Ruumiameti geoportaali ortofotot.
2. Planeeringualast väljaspool asuvad objektid on kajastatud Maa-ameti kaardiserveri ortofotode ja Eesti põhikaardi rasterjoonise põhjal.
3. Joonisel kuvatud ala jääb Pärnu maakonnaplaneeringu kohaselt kogu ulatuses väärtuslikule maastikule.
4. Detailplaneeringu seletuskiri ja joonised on omavahel lahutamatult seotud planeeringu osad.

KOBRAS
Kobras OÜ tel. 56651909
Riia 35 Tartu 50410
www.kobras.ee kobras@kobras.ee
Projektijuht Priit Paalo
Maastikuarhitekt–planeerija Triinu Sinimets
Kontrollija Kadri Kattai

Töö tellija: ASREX OÜ

Töö nimetus: TÕSTAMAA ALEVIKU VARBLA MNT 12 KINNISTU JA LÄHIÜMBRUSE DETAILPLANEERING

Joonise nimetus: FUNKTSIONAALSED JA LINNAEHITUSLIKUD SEOSED

Kuupäev	Joonis	Jooniseid	Mõõtkava	Töö nr	Formaat
25.08.2025	2	5	1:4000	2025-127	A4