

Joonis: 1



Märkused:

- Tööde iseloom: sidetorstiku paigaldamine **kinnisel meetodil (sh sõidutee alla)**.
- Stardi- ja lõpukaevikud asuvad tee kaitsevööndis, **väljaspool sõiduteed**. Töödel kasutatav **abisõiduk asub sõiduteel**. Sõidukitele tagatakse **vähemalt 3,0 m laiune möödasõiduvõimalus** abisõidukist.
- Tööde ala asub olemasoleva liiklusemärgi **LM 571 „Asula“** mõjualas.
- Kasutada **II-suurusgrupi** liiklusemärgi.
- Tööde tegemisel ja liiklusepiirangute teavitada liiklusjuhtimiskeskust (e-post: tmc@transpordiamet.ee) või Transpordiametiit **Tark Tee** liiklusepiirangute iseteeninduskeskkonnas. Teavitust saata **vähemalt 1 ööpäev** enne piirangu kehtestamist või tööde alustamist.
- Joonisel toodud ajutiste liikluskorraldusvahendite paigaldamisel, liikluse korraldamisel ja tööde teostamisel lähtuda majandus- ja taristuministri 13.07.2018 määrusest nr 43 "Nõuded ajutisele liikluskorraldusele".

OÜ STOPP

Sepa 17 c, Tartu 51013
tel: 50 14 029
e-mail: stoppoy@gmail.com

MTR nr: ELK000059
vastutav isik: Sulev Sannik
kutsetunnistus nr 180686

Koostas: M. Loost

Töid teostab:

Haberst Infra AS Soo tn 2 Tallinn Harjumaa 10414

Tööde algus:

.24.a.

Tööde lõpp:

.24.a.

Ohutute liiklustingimuste tagamise eest tööpiirkonnas vastutab:

ANDRES PALATU

tel: +372 512 2780

kuup:


alkiri:

LIIKLUSKORRALDUSE PROJEKT

Tööde teostamise koht:

Maantee nr 22210 Kõrveküla - Lähte km-d: 0,78 - 0,93,
Kõrveküla alevik, Tartu vald, Tartu maakond.

Joonis: 2

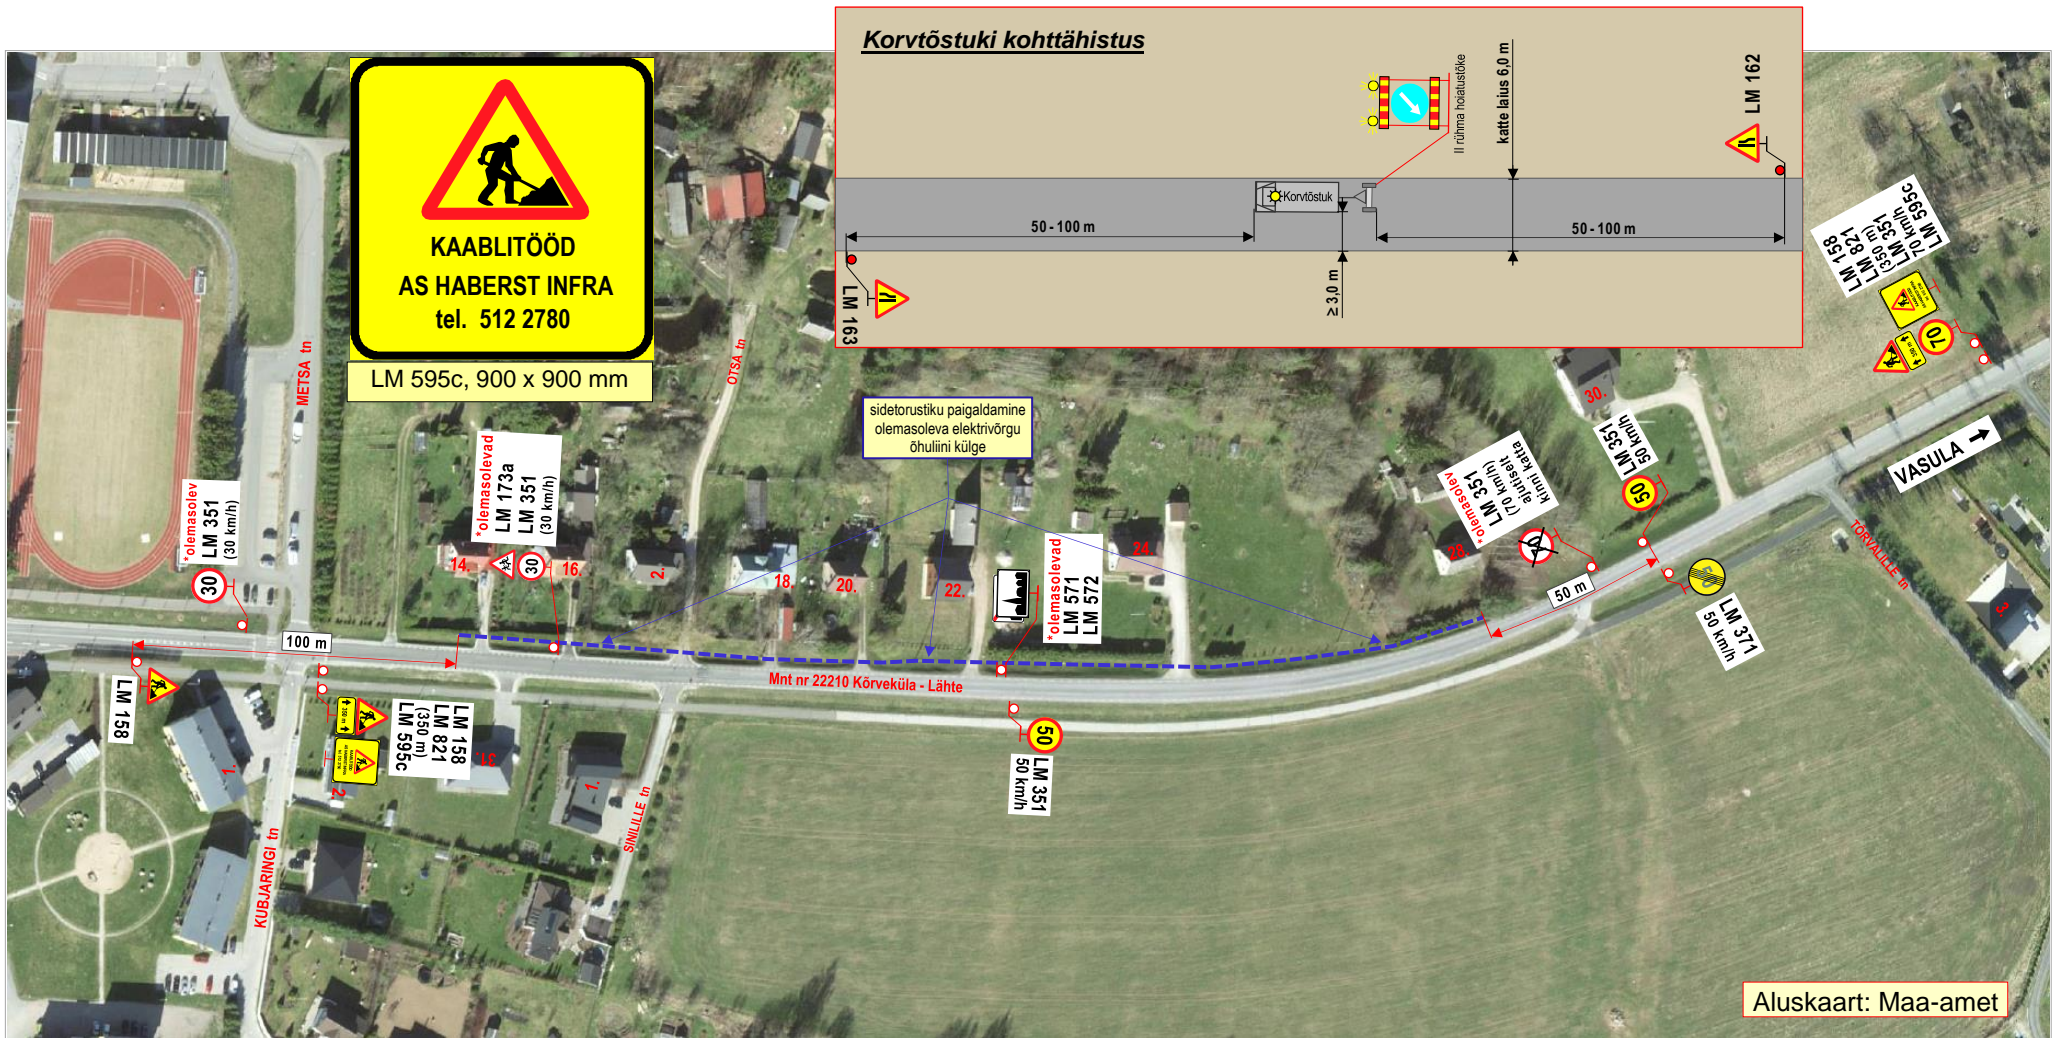

Märkused:

1. Tööde iseloom: sidetorstiku paigaldamine olemasoleva elektrivõrgu õhuliini külge.
2. Tööd teostatakse tee kaitsevööndis, **osaliselt sõiduteel**. Töödel kasutatav **korvtöstuk asub sõiduteel**. Sõidukitele tagatakse **vähemalt 3,0 m laiune möödasõiduvõimalus** korvtöstukist.
3. Kasutada **II- suurusgrupi** liikluskäike.
4. Tööde tegemisel ja liikluspiirangutest teavitada liiklusjuhtimiskeskust (e-post: tmc@transpordiamet.ee) või Transpordiametit **Tark Tee** liikluspiirangute iseteeninduskeskkonnas. Teavitus saata **vähemalt 1 ööpäev** enne piirangu kehtestamist või tööde alustamist.
5. Joonisel toodud ajutiste liikluskorraldusvahendite paigaldamisel, liikluse korraldamisel ja tööde teostamisel lähtuda majandus- ja taristuministri 13.07.2018 määrusest nr 43 "Nõuded ajutisele liikluskorraldusele".

OÜ STOPP

Sepa 17 c, Tartu 51013
tel: 50 14 029

e-mail: stoppoy@gmail.com

MTR nr: ELK000059
vastutav isik: Sulev Sannik
kutsetunnistus nr 180686

Koostas: M. Loost

Töid teostab:

Haberst Infra AS Soo tn 2 Tallinn Harjumaa 10414

Tööde algus:

.24.a.

Tööde lõpp:

.24.a.

Ohutute liiklustingimuste tagamise eest tööpiirkonnas vastutab:

ANDRES PALATU

tel: +372 512 2780

kuup:

allkiri:

LIIKLUSKORRALDUSE PROJEKT


Tööde teostamise koht:

Maantee nr 22210 Kõrvküla - Lähete km-d: 0,93 - 1,27,
Kõrvküla alevik, Tartu vald, Tartu maakond.



Joonis: 3

Abisõiduki kohttähistus

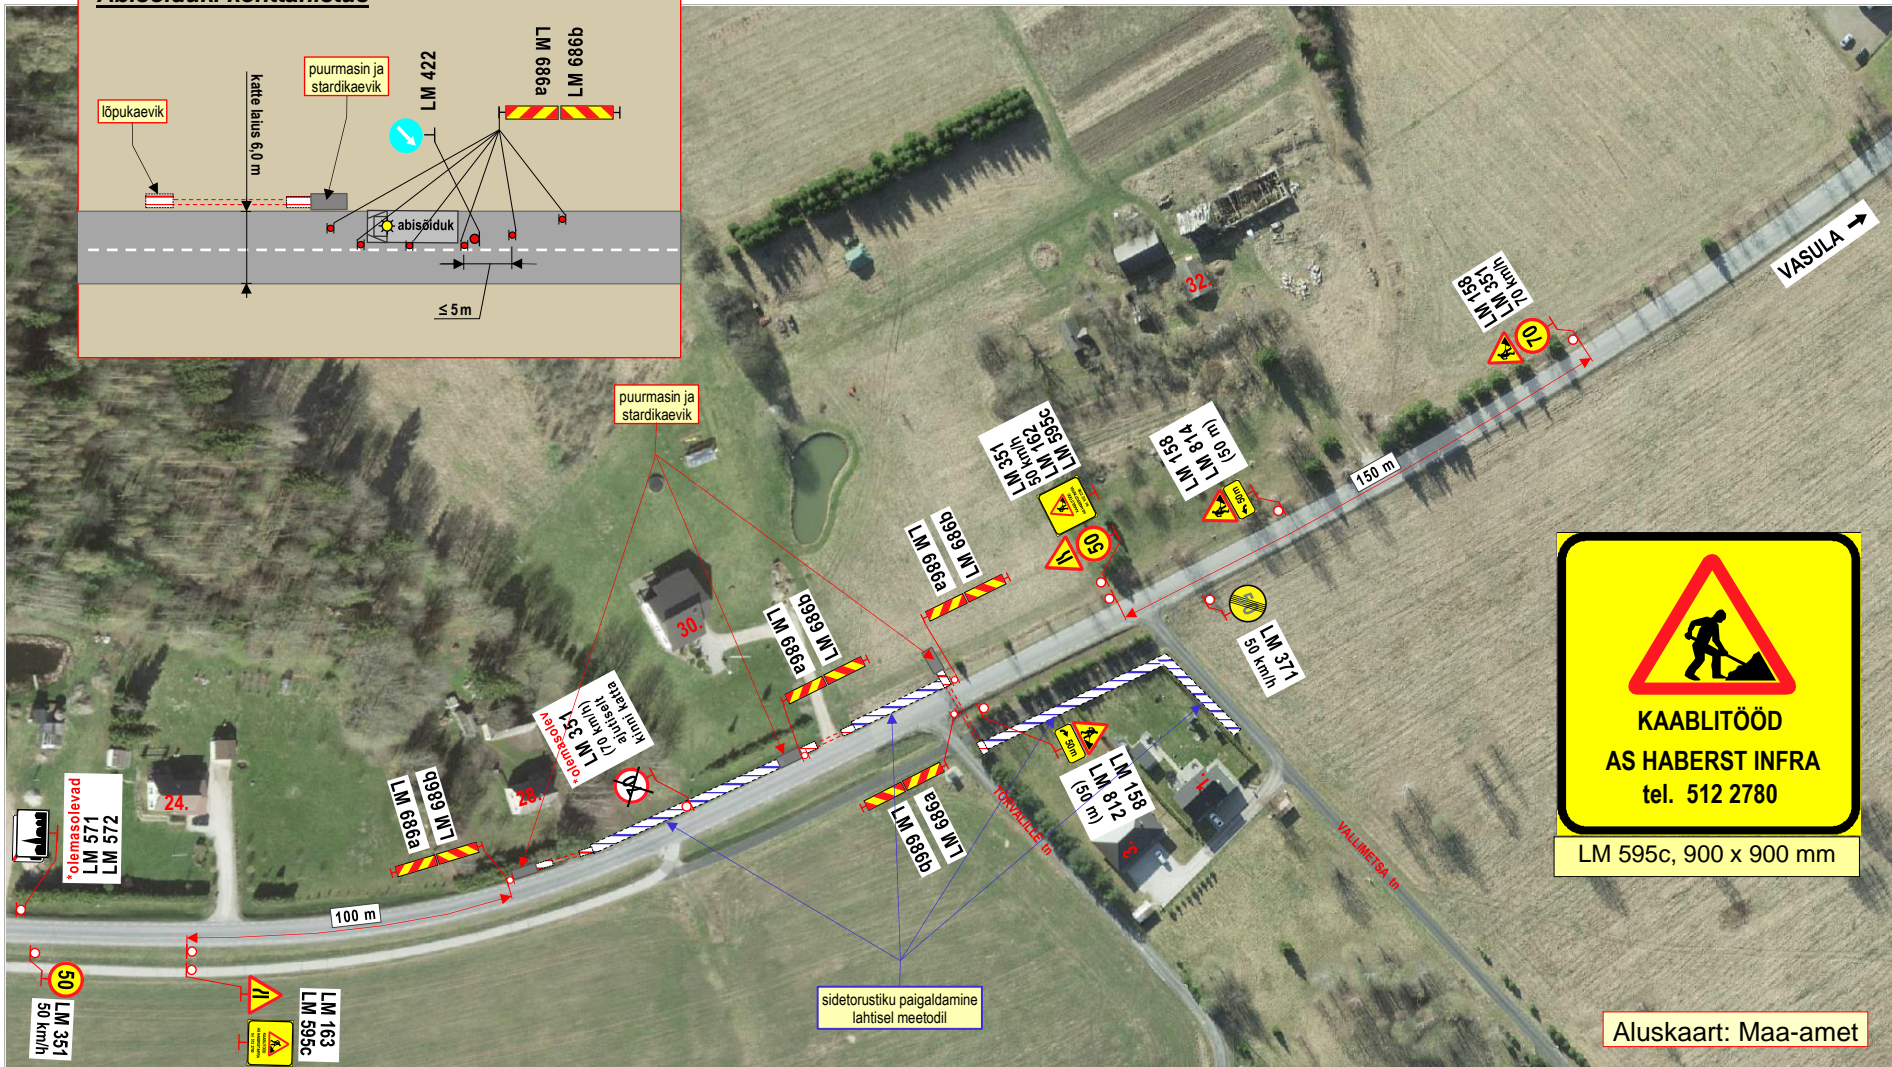

Aluskaart: Maa-amet

Märkused:

- Tööde iseloom: sidetorstiku paigaldamine **peamiselt lahtisel meetodil**. Sõidutee ja sissesõiduteede alla paigaldatakse torustik **kinnisel meetodil**.
- Stardi- ja lõpukaevikud asuvad tee kaitsevööndis, **väljaspool sõiduteed**. Torustiku paigaldamisel kinnisel meetodil kasutatav **abisõiduk** asub **sõiduteel**. Sõidukitele tagatakse **vähemalt 3,0 m laiune möödasisõiduvõimalus** abisõidukist.
- Kasutada **II-suurusgrupi** liiklusmärgi.
- Tööde tegemisest ja liikluspääsudest teavitada liiklusjuhtimiskeskust (e-post: tmc@transpordiamet.ee) või Transpordiametit **Tark Tee** liikluspääsude iseteeninduskeskkonnas. Teavitust saata **vähemalt 1 ööpäev** enne piirangu kehtestamist või tööde alustamist.
- Joonisel toodud ajutiste liikluskorraldusvahendite paigaldamisel, liikluse korraldamisel ja tööde teostamisel lähtuda majandus- ja taristuministri 13.07.2018 määrusest nr 43 "Nõuded ajutisele liikluskorraldusele".

OÜ STOPP
 Sepa 17 c, Tartu 51013
 tel: 50 14 029
 e-mail: stoppoy@gmail.com
 MTR nr: **ELK000059**
 vastutav isik: Sulev Sannik
 kutsetunnistus nr **180686**



Koostas: M. Loost

Töid teostab: Haberst Infra AS

Tööde algus: .24.a.

Ohutute liiklustingimuste tagamise eest tööpiirkonnas vastutab:

ANDRES PALATU

tel: +372 512 2780

LIIKLUSKORRALDUSE PROJEKT

Tööde teostamise koht:
 Maantee nr 22210 Kõrvküla - Lähte km-d: 1,27 – 1,46,
 Kõrvküla alevik, Tartu vald, Tartu maakond.



Tööde lõpp: .24.a.

kuup: .24.a.

allkiri:

Joonis: 4

Korvtöstuki kohttähistus

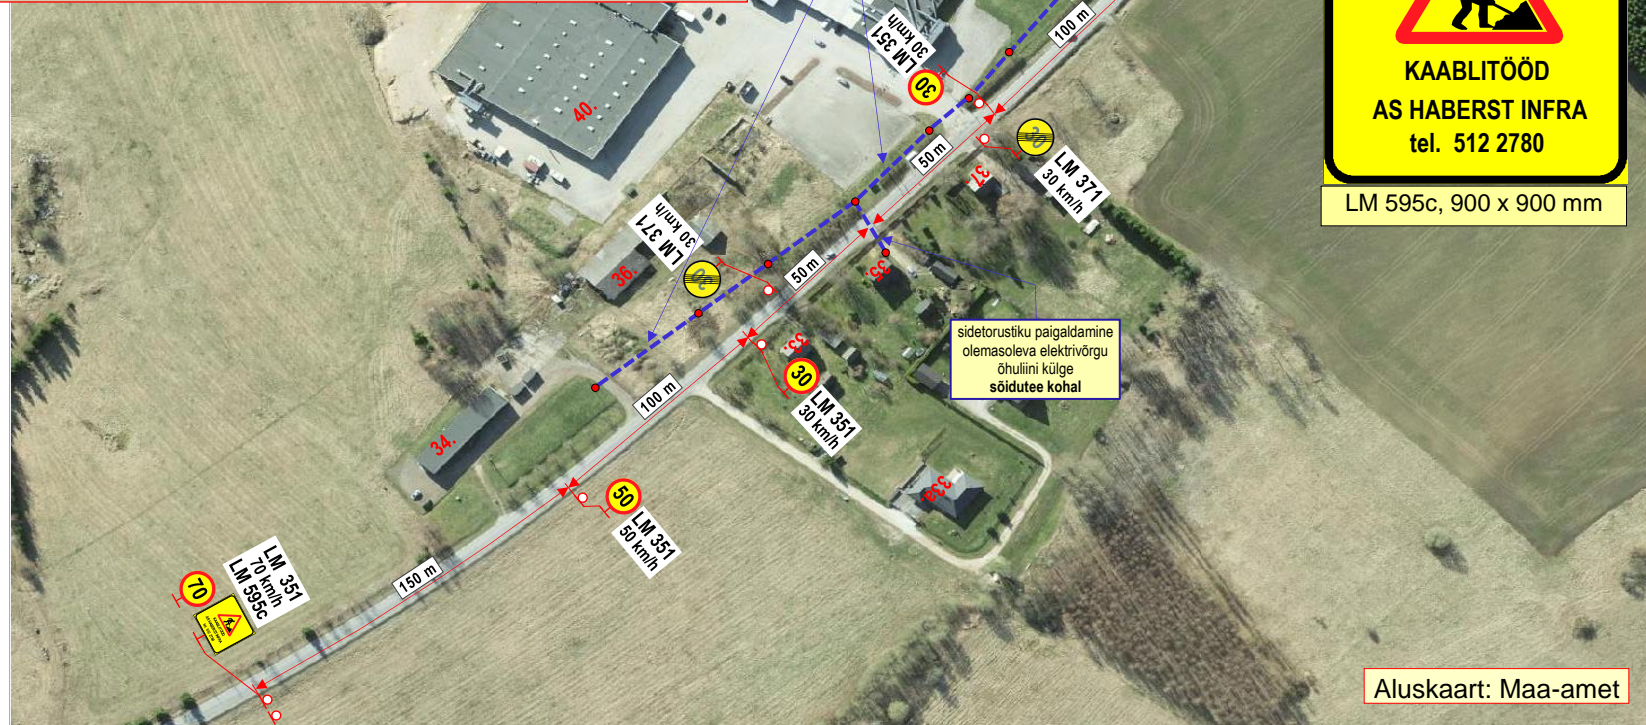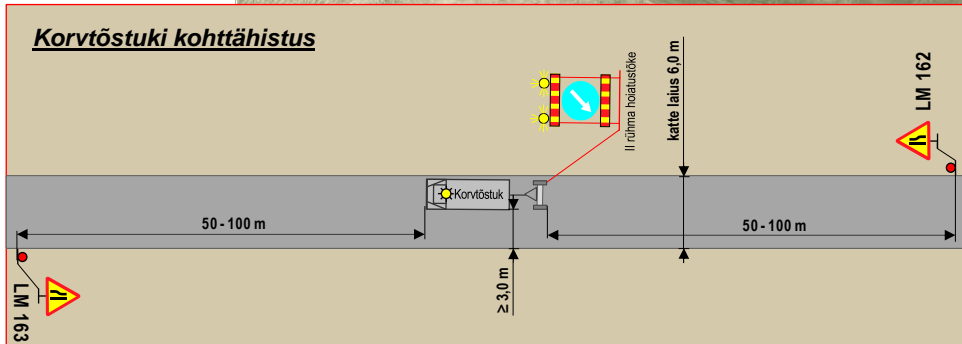

Märkused:

- Tööde iseloom: sidetorstiku paigaldamine olemasoleva elektrivõrgu õhuliini külge.
- Töid teostatakse tee kaitsevööndis, **osaliselt sõiduteel**.
Töödel kasutatav korvtöstuk asub sõiduteel.
Sõidukitele tagatakse **vähemalt 3,0 m laiune möödasõiduvõimalus** korvtöstukist.
- Kasutada **II-suurusgrupi** liiklusmärke.
- Tööde tegemisest ja liikluspiirangutest teavitada liiklusjuhtimiskeskust (e-post: tmc@transpordiamet.ee) või Transpordiametit **Tark Tee** liikluspiirangute iseteeninduskeskkonnas. Teavitust saata **vähemalt 1 ööpäev** enne piirangu kehtestamist või tööde alustamist.
- Joonisel toodud ajutiste liikluskorraldusvahendite paigaldamisel, liikluse korraldamisel ja tööde teostamisel lähtuda majandus- ja taristuministri 13.07.2018 määrusest nr 43 "Nõuded ajutisele liikluskorraldusele".

OÜ STOPP

Sepa 17 c, Tartu 51013
tel: 50 14 029
e-mail: stoppoy@gmail.com

MTR nr: ELK000059
vastutav isik: Sulev Sannik
kutsetunnistus nr 180686

Koostas: M. Loost

Töid teostab:

LIIKLUSKORRALDUSE PROJEKT

Tööde teostamise koht:

Maantee nr 22210 Kõrvküla - Lähte km-d: 1,75 - 2,16,
Kõrvküla alevik, Tartu vald, Tartu maakond.

Tööde algus:

.24.a.

Tööde lõpp:

.24.a.

Ohutute liiklustingimuste tagamise eest tööpiirkonnas vastutab:


ANDRES PALATU

tel: +372 512 2780

kuup:

allkiri:

Joonis: 5

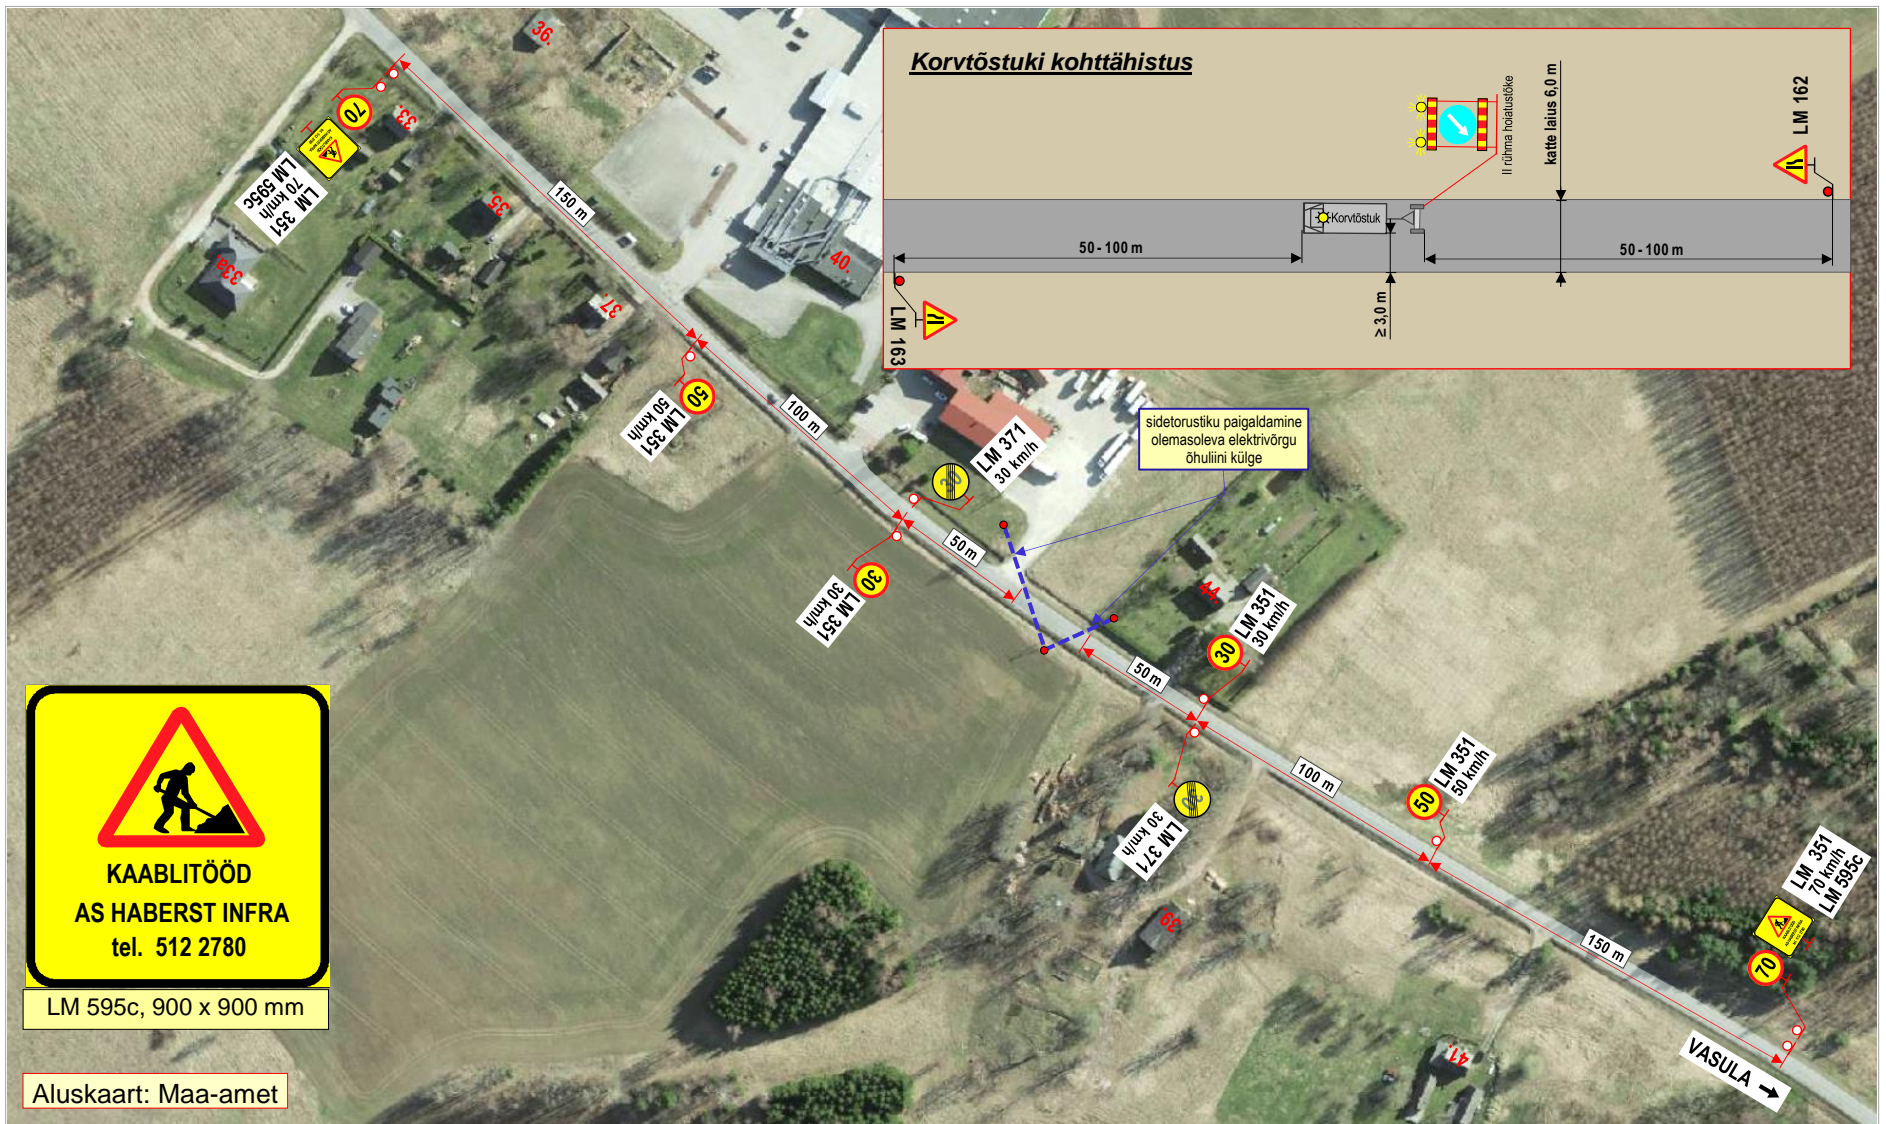

Märkused:

1. Tööde iseloom: sidetorstiku paigaldamine olemasoleva elektrivõrgu õhuliini külge.
2. Tööd teostatakse tee kaitsevööndis, **osaliselt sõiduteel**.
Töödel kasutatav korvtöstuk asub sõiduteel.
Sõidukitele tagatakse **vähemalt 3,0 m laiune möödasõiduvõimalus** korvtöstukist.
3. Kasutada **II- suurusgrupi** liiklusmärke.
4. Tööde tegemisest ja liikluspiirangutest teavitada liiklusjuhtimiskeskust (e-post: tmc@transpordiamet.ee) või Transpordiametit **Tark Tee** liikluspiirangute iseteeninduskeskkonnas. Teavitust saata **vähemalt 1 ööpäev** enne piirangu kehtestamist või tööde alustamist.
5. Joonisel toodud ajutiste liikluskorraldusvahendite paigaldamisel, liikluse korraldamisel ja tööde teostamisel lähtuda majandus- ja taristuministri 13.07.2018 määrusest nr 43 "Nõuded ajutisele liikluskorraldusele".

ÕÜ STOPP

Sepa 17 c, Tartu 51013
tel: 50 14 029
e-mail: stoppoy@gmail.com

MTR nr: **ELK000059**
vastutav isik: Sulev Sannik
kutsetunnistus nr **180686**

Koostas: M. Loost

Tööd teostab: Haberst Infra AS Soo tn 2 Tallinn Harjumaa 10414

Tööde algus: .24.a. **Tööde lõpp:** .24.a.

Ohutute liiklustingimuste tagamise eest tööpiirkonnas vastutab:
ANDRES PALATU

tel: +372 512 2780

kuup:

allkiri:

LIIKLUSKORRALDUSE PROJEKT

Tööde teostamise koht:

Maantee nr 22210 Kõrveküla - Lähte 2,22-e km,
Kõrveküla alevik, Tartu vald, Tartu maakond.