



11334 Raeküla tee T2
(65301:002:0176)
ristumine km 1,85 kinnisel meetodil

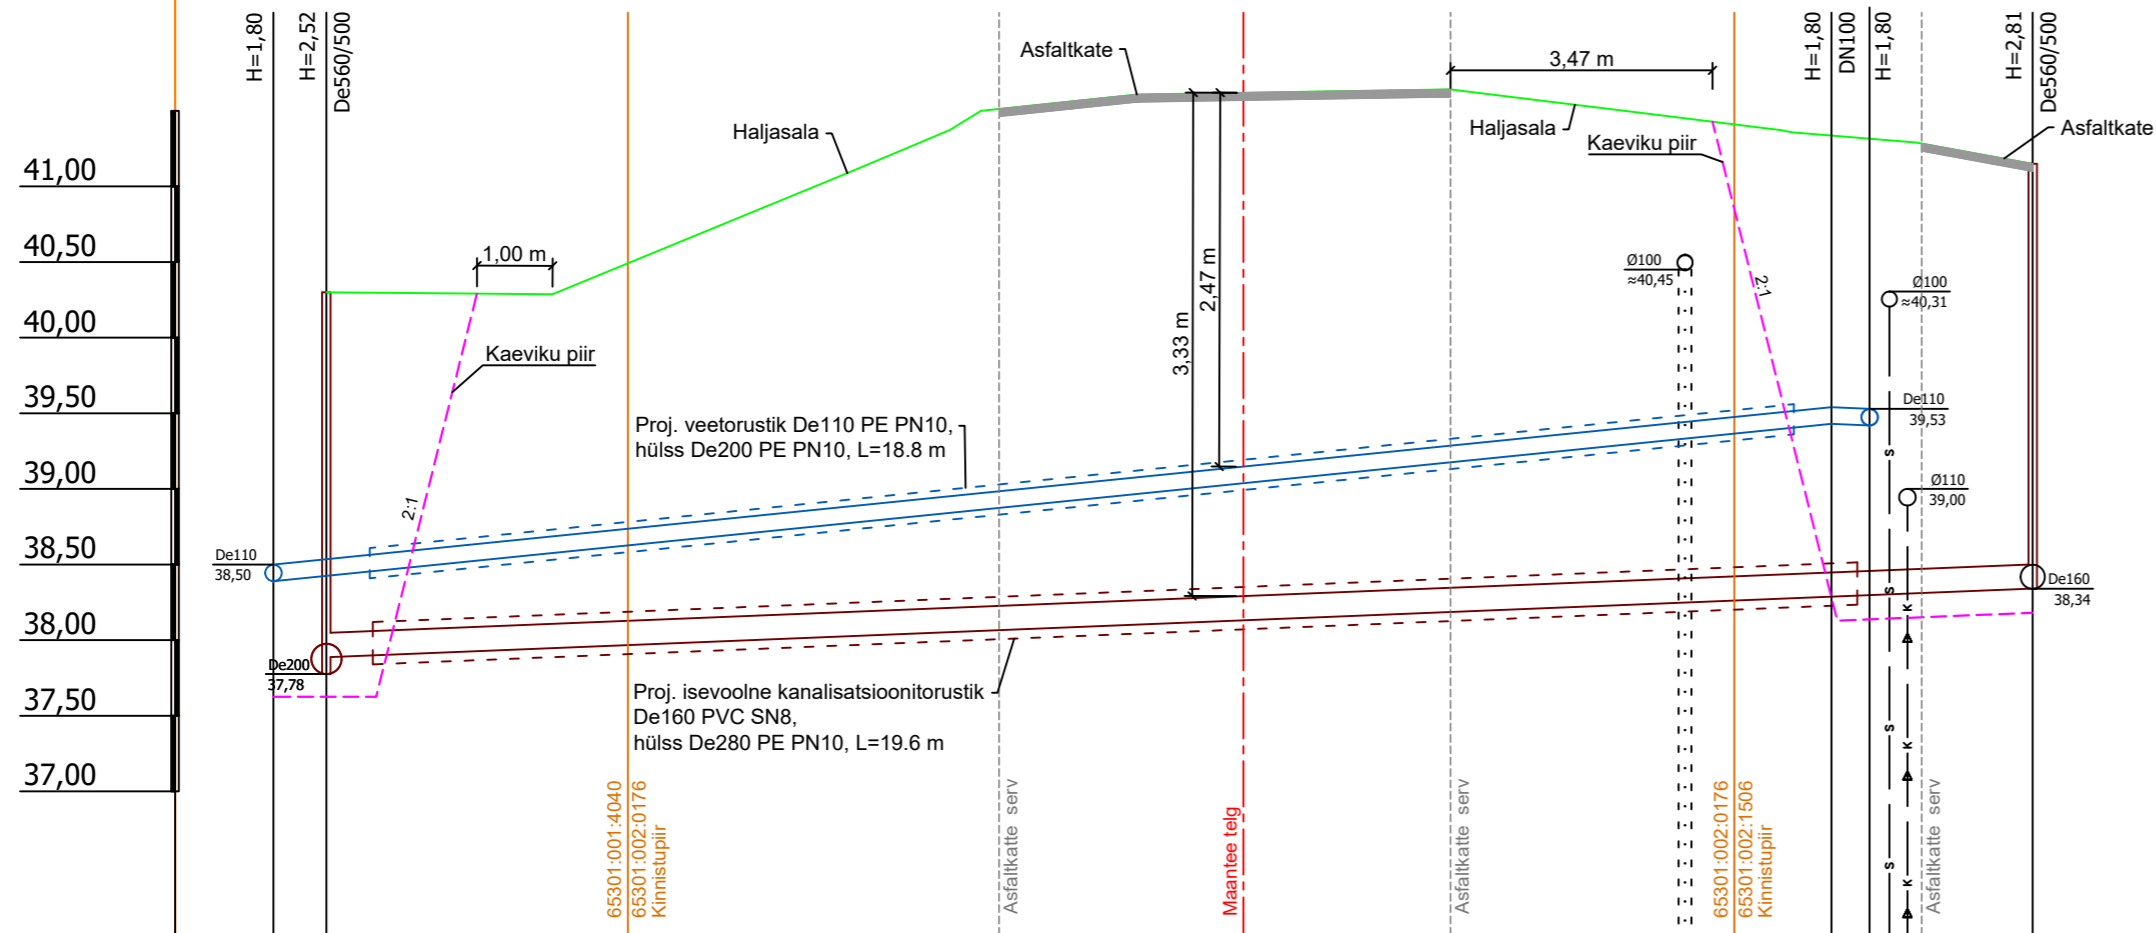

Mhor: 1:100
Mver: 1:50

KAEVU TÄHIS	V1-5 K1-2	VS-9 V1-2	K1-40
OLEMASOLEVA MAAPINNA KÕRGUS (m ABS)	40,30		41,15
PROJEKTEERITUD MAAPINNA KÕRGUS (m ABS)	40,30		41,15
TORU PÕHJA KÕRGUS (m ABS)	37,89		38,34
TORU RAJAMISSÜGAVUS	2,41		2,81
LANG	0,020		22,6m
TORU MATERJAL		De160 - 22,6m	
TORU ALUS			
VAHEKAUGUSED (m)		22,6	
SIRGESTATUD TRASSI PLAAN			

Väljavõtte vee- ja kanalisatsiooniorustike
asendiplaanist
M 1:500

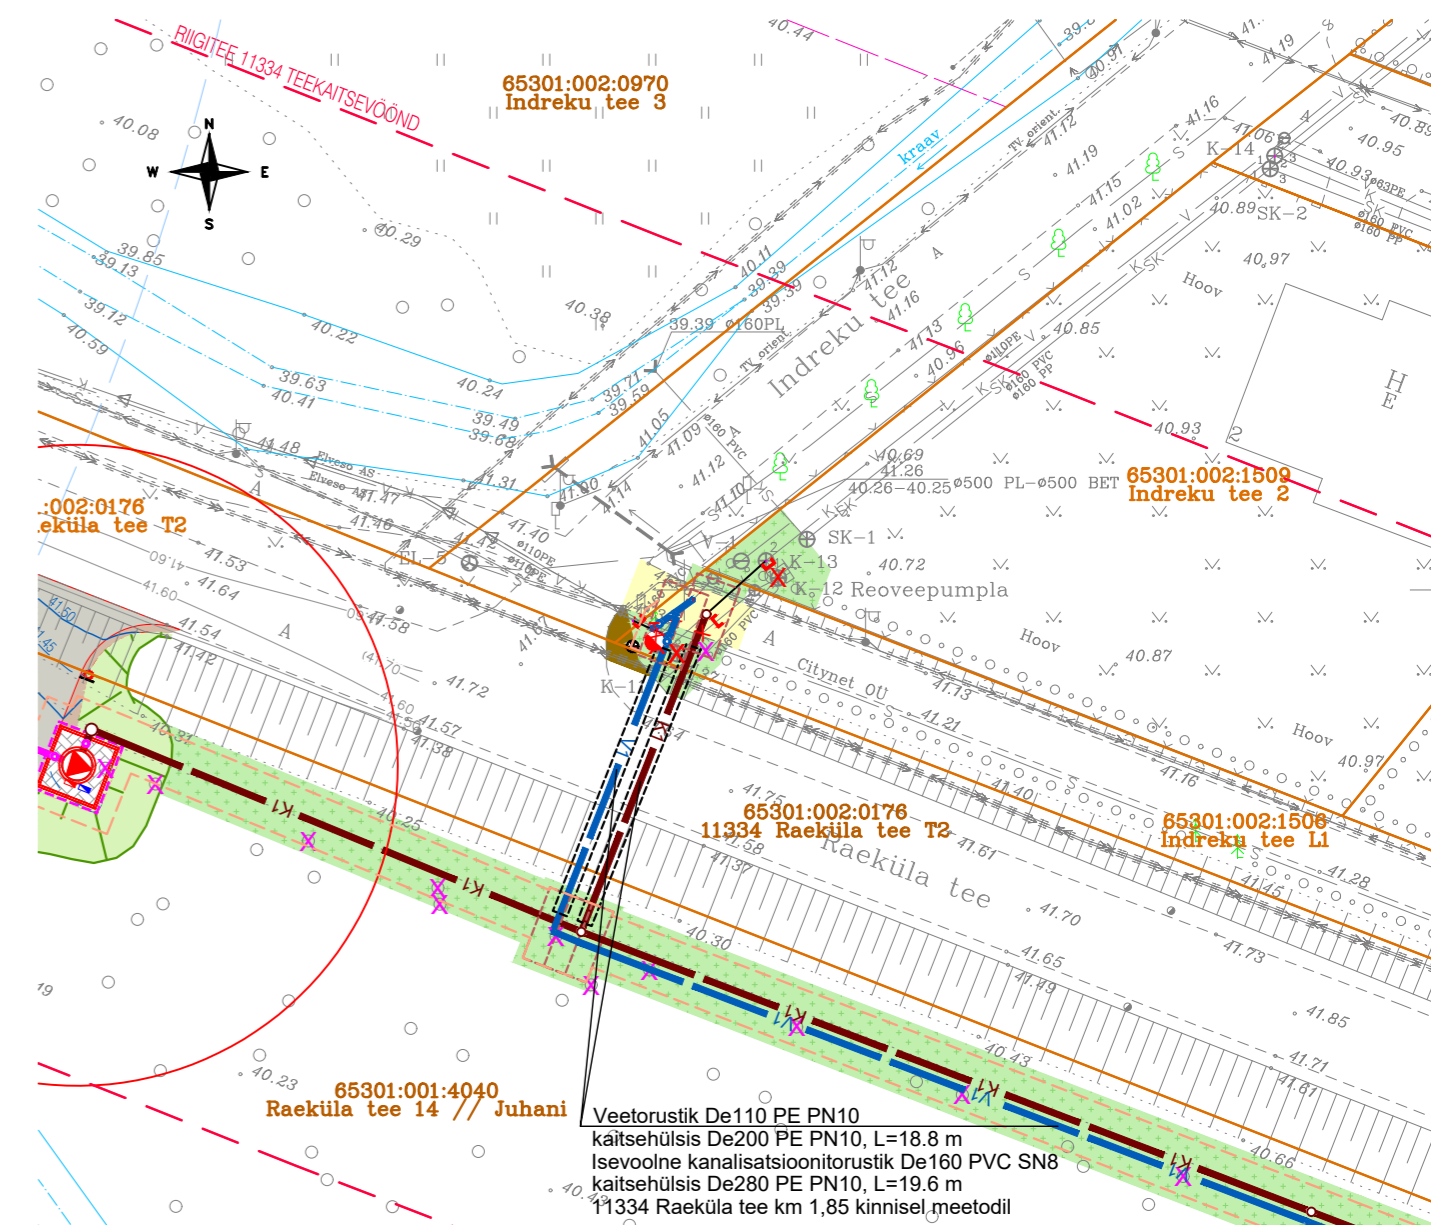

Muudatus	Kuupäev	Sisu	Allkiri


Projekt
Rae küla, Kiivita 1 kinnistute ja lähiala detailplaneeringu ala järgsete ühisveevargi ja reoveekanaliseerimise liitumisrajatiste ning ühendustorustike projekteerimistööd

Projekti osa
Muud joonised

Joonise nimetus
Ristlõige ristumisel riigimaanteega

Projekteerija	Skepast&Puhkim OÜ Laki põik 2 12919 Tallinn EESTI Tel. +372 664 5808 Faks. +372 664 5818 info@skpk.ee	Tellijä	AS ELVESO Ehituse tn 9, 75301 Jüri alevik, Rae vald, Harjumaa EESTI tel. 6031480 info@elveso.ee
Projektijuht	Loit Munter /digiallkiri/	Staadium	PP
Projekteerija	Karin Nappus /digiallkiri/	Kuupäev	04.02.2024
		Joonise nr	VK-07-09
		Mõõtkava	-
		Projekt nr	24000094
		Leht/Lehti	1/2

Väljavõtte vee- ja kanalisatsioonitorustike asendiplaani M 1:500

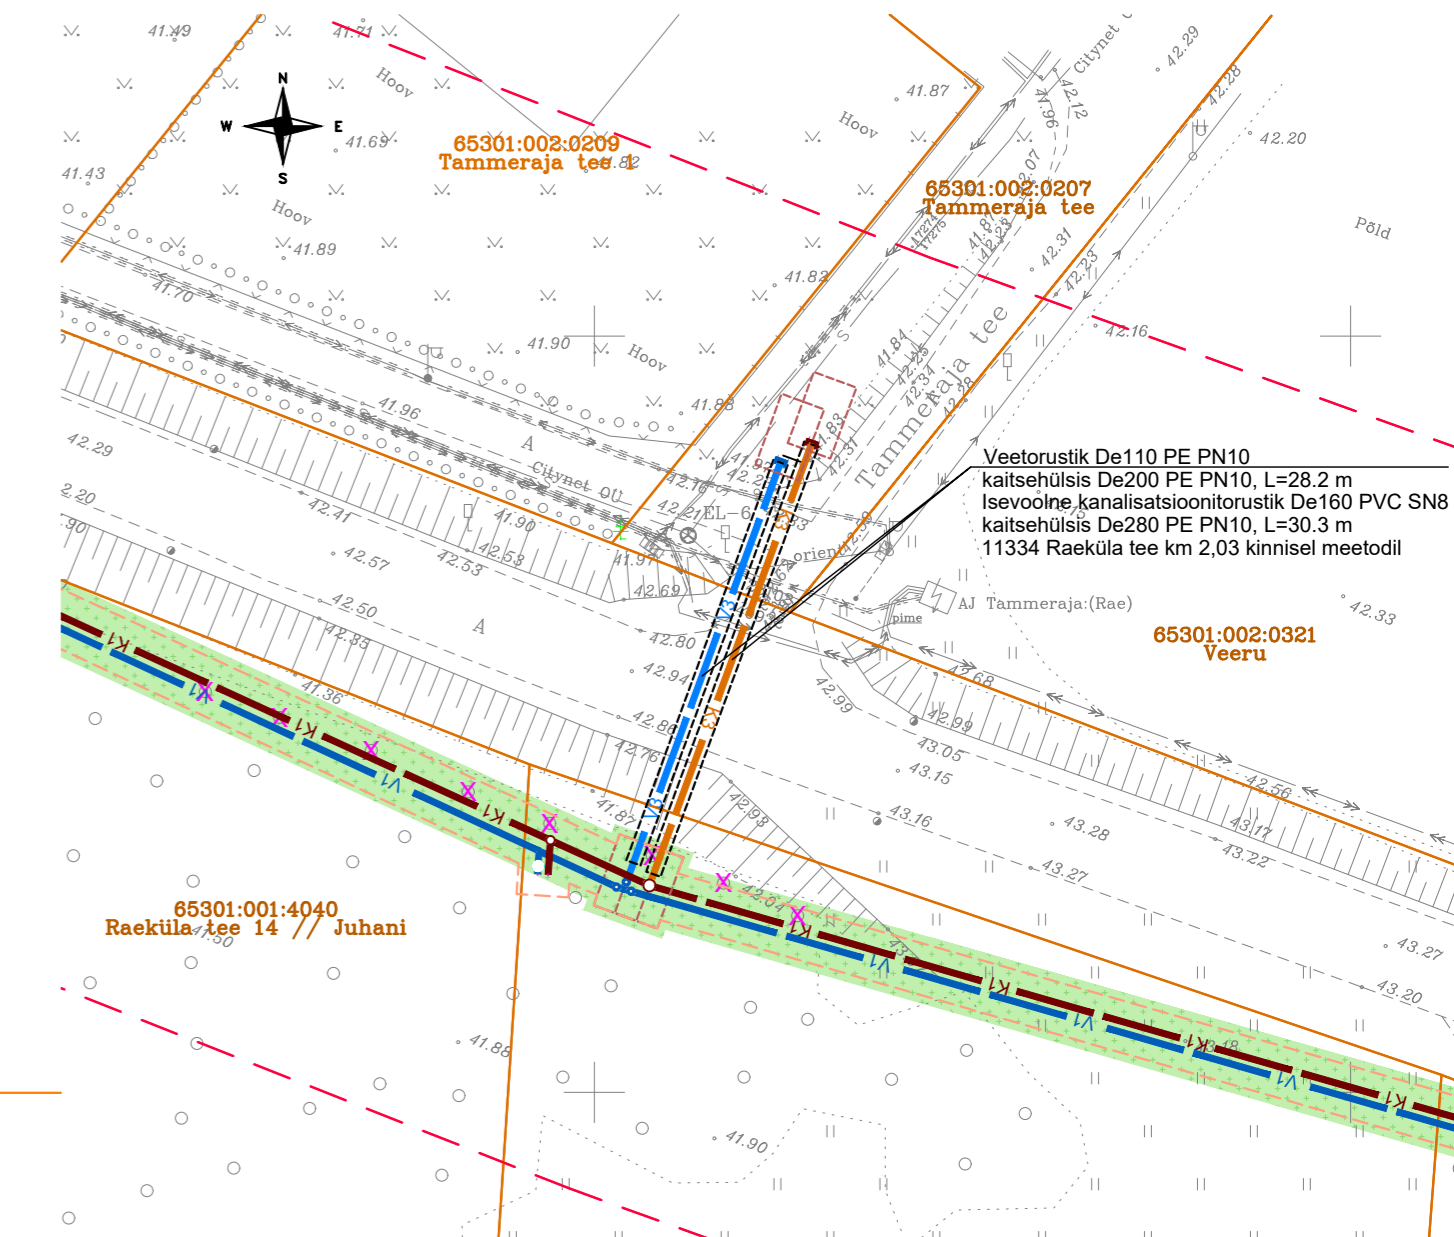

Muudatus	Kuupäev	Sisu	Allkiri

Projekt
Rae küla, Kiivita 1 kinnistute ja lähiala detailplaneeringu ala järgsete ühisveevargi ja -reoveekanalisatsiooni liitumisrajatiste ning ühendustorustike projekteerimistööd

Projekti osa
Muud joonised

Joonise nimetus
Ristlõige ristumisel riigimaanteega

Projekteerija	Skepast&Puhkim OÜ Laki põik 2 12919 Tallinn EESTI Tel. +372 664 5808 Faks. +372 664 5818 info@skpk.ee	Tellijä	AS ELVESO Ehituse tn 9, 75301 Jüri alevik, Rae vald, Harjumaa EESTI tel. 6031480 info@elveso.ee
Projekti juht	Loit Munter /digiallkiri/	Staadium	PP
Projekteerija	Karin Nappus /digiallkiri/	Möötkava	-
		Projekt nr	24000094
		Kuupäev	04.02.2024
		Joonise nr	VK-07-09
		Leht/Lehti	2/2

Mhor: 1:100
Mver: 1:50

KAEVU TÄHIS	V1-9 VS-5 K1-6	V10-4	K10-2
OLEMASOLEVA MAAPINNA KÕRGUS (m ABS)	41,97		41,82
PROJEKTEERITUD MAAPINNA KÕRGUS (m ABS)	41,97		41,82
TORU PÕHJA KÕRGUS (m ABS)	38,68		39,07
TORU RAJAMISSÜGAVUS	3,29		2,75
LANG	0,013		31,3m
TORU MATERJAL		De160 - 31,3m	
TORU ALUS		31,3	
VAHEKAUGUSED (m)		31,3	
SIRGESTATUD TRASSI PLAAN			