

Projekti nimetus:
Lõhkamistööd

Joonise nimetus:
Ajutine liikluskorraldus

Objekti asukoht:
Riigitee 11330 km 7.27, Rae küla, Rae vald, Harju maakond

Märkused:
AKÖL: 4410 autot ööpäevas, sõiduautosid 75%

Kuupäev 10/08/26	Töö nr. PLT260710-1	Joonise nr. 1
Tellija	Verston OÜ Ken Rakki, +372 5807 5788, ken.rakki@verston.ee	
Cad proj.	T. Toome, Tel: +372 5699 6991	
Kutsetunnistus nr. 193489 T. Rämmel Tegevusluba nr ELK000084		

- TINGMÄRGID:
- Ohuala
- 


Ajutine liiklusmärk
- 

Ajutine liiklusmärgi post
- 

Ol.olev liiklusmärk
- 

Ol.oleva liiklusmärgi post
- 

Reguleerija

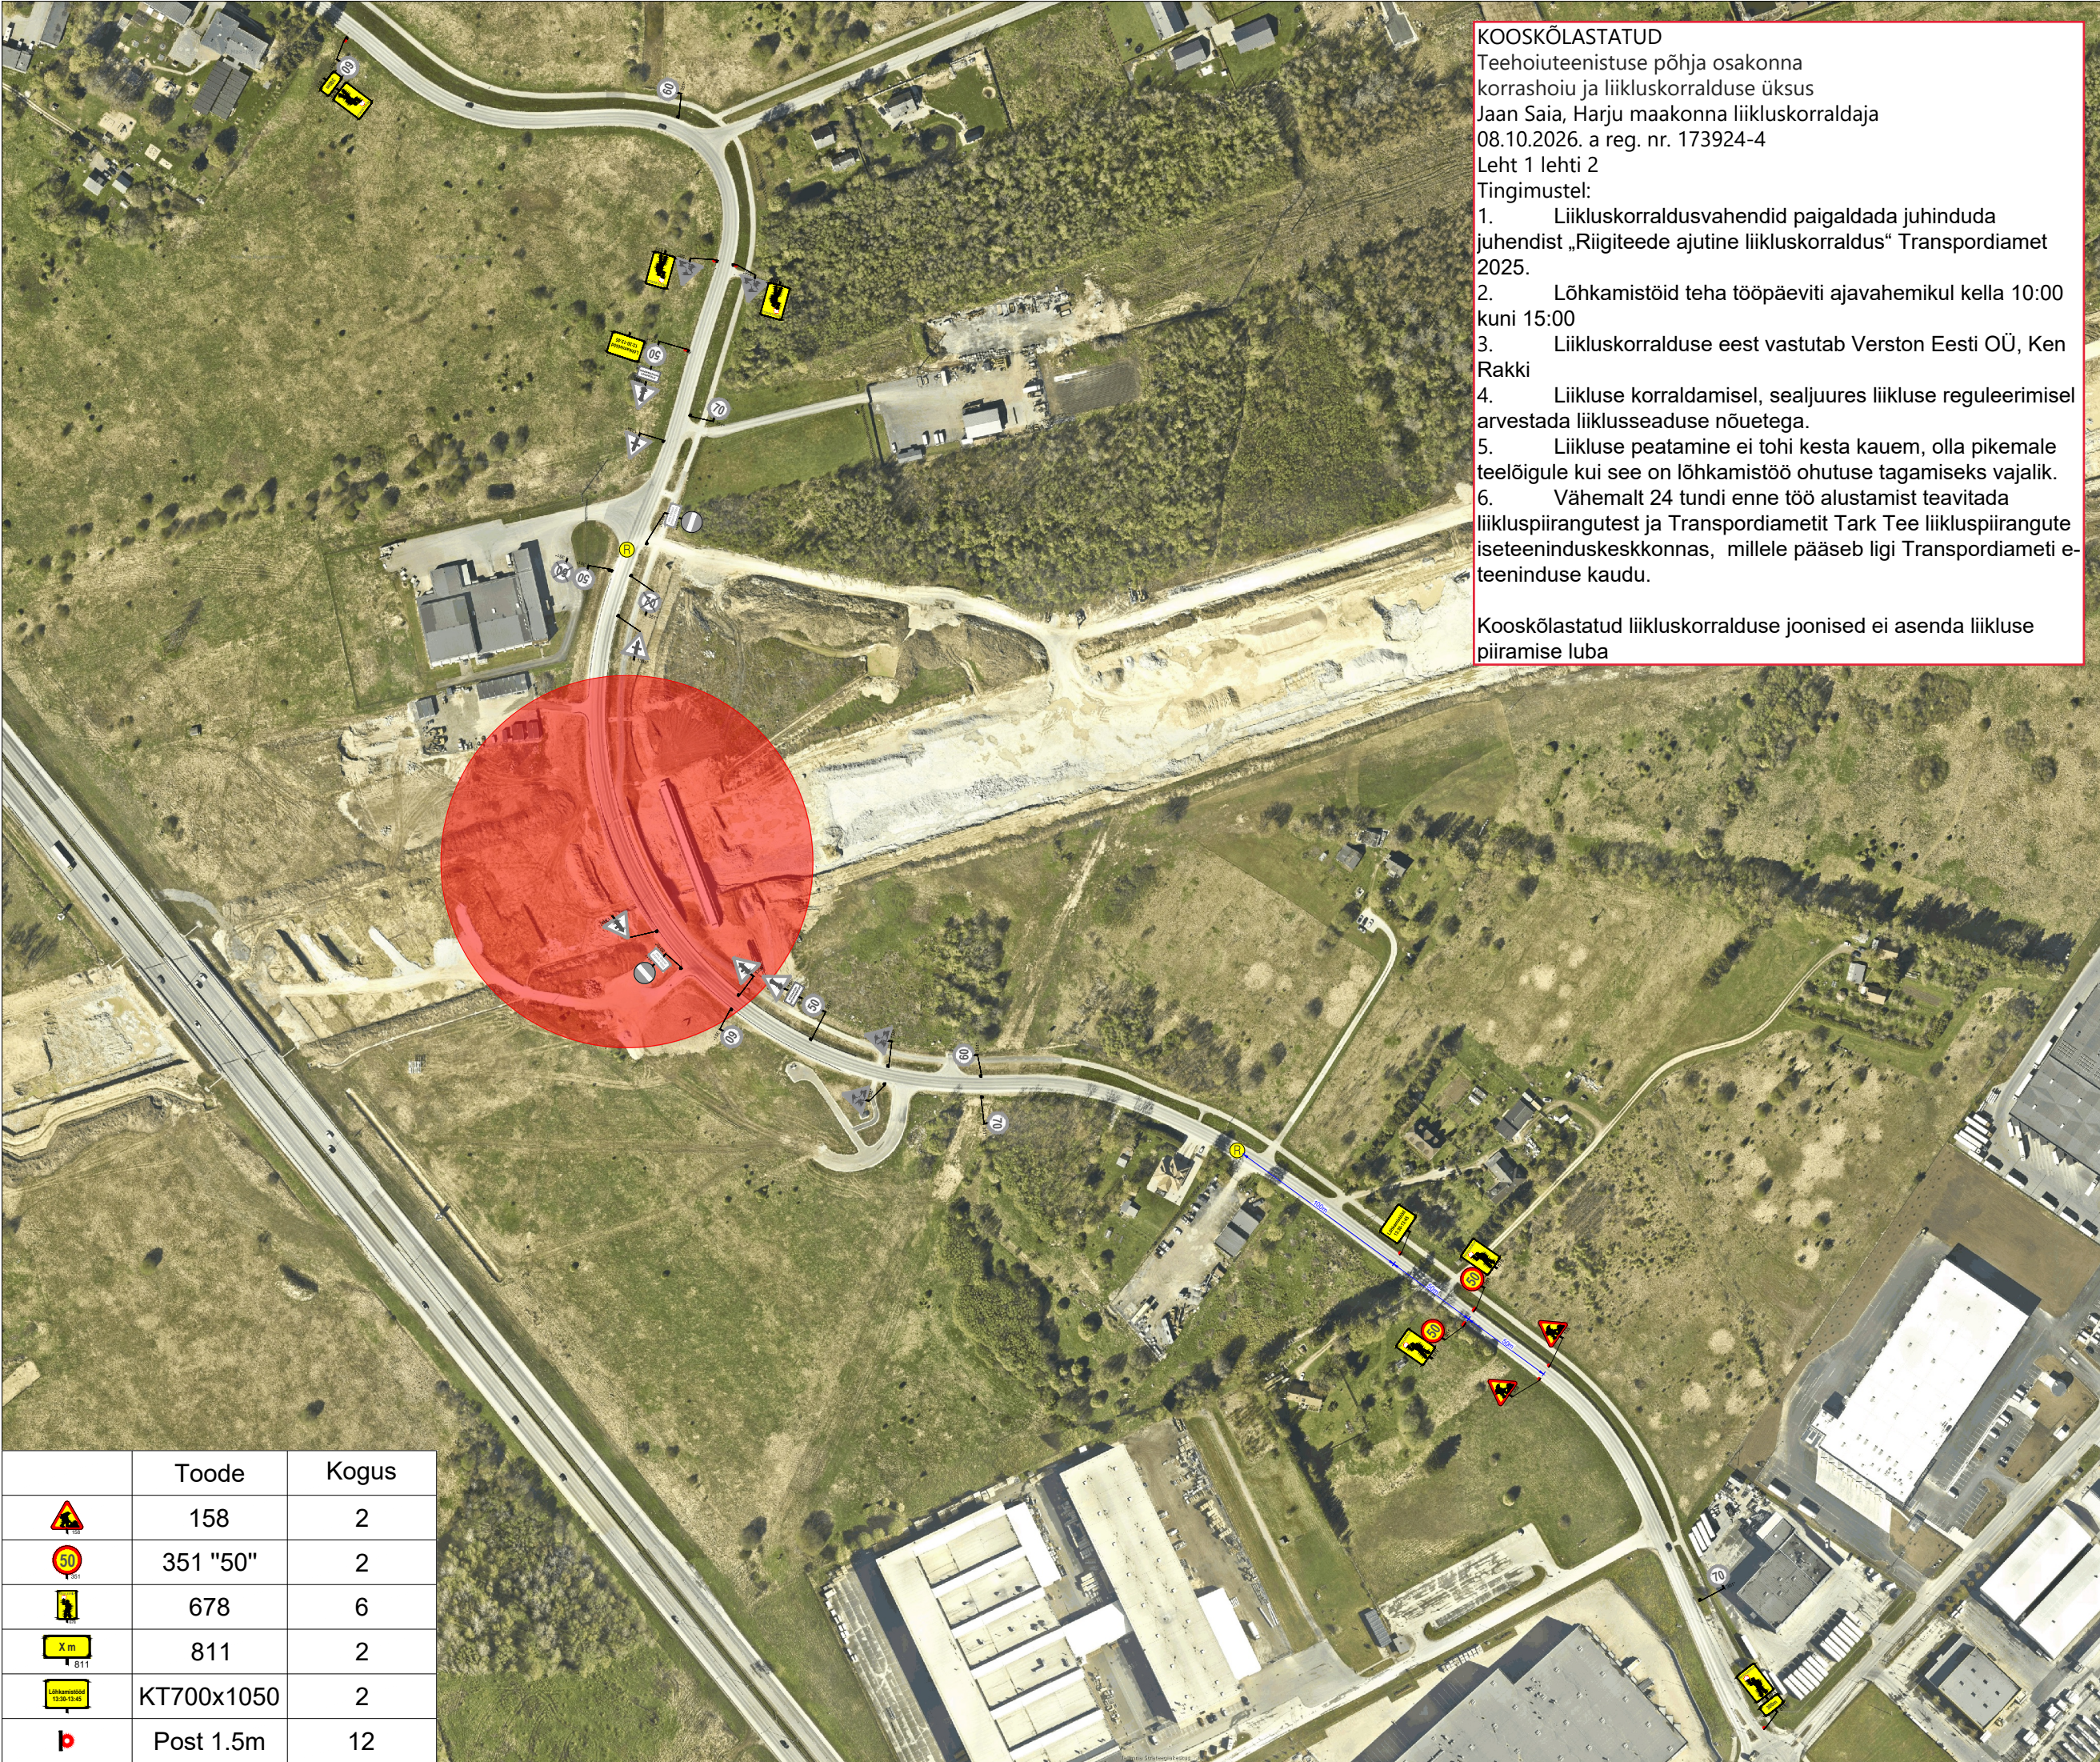

	Toode	Kogus
	158	2
	351 "50"	2
	678	6
	811	2
	KT700x1050	2
	Post 1.5m	12