




RISTPROFIIL 1-1
Riigitee nr 9 katte taastamine

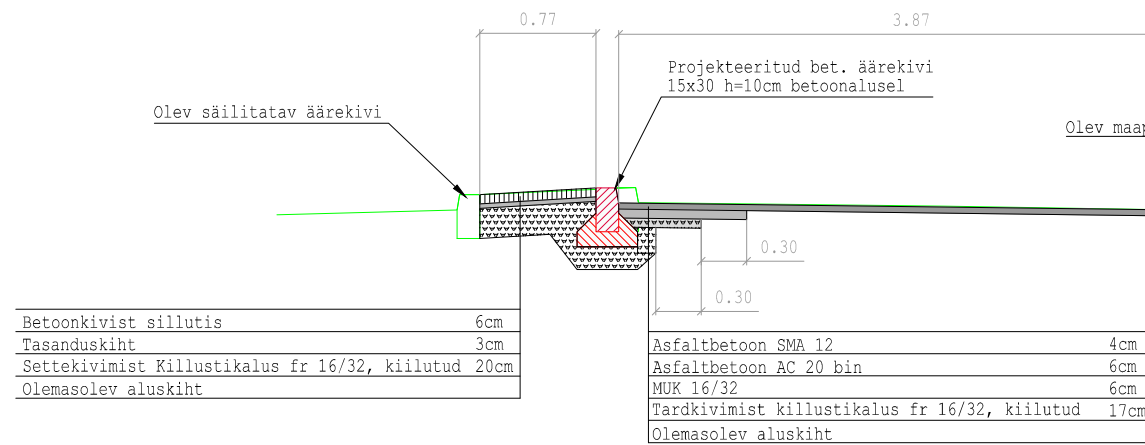


RISTPROFIIL 2-2
Riigitee nr 9 katte taastamine

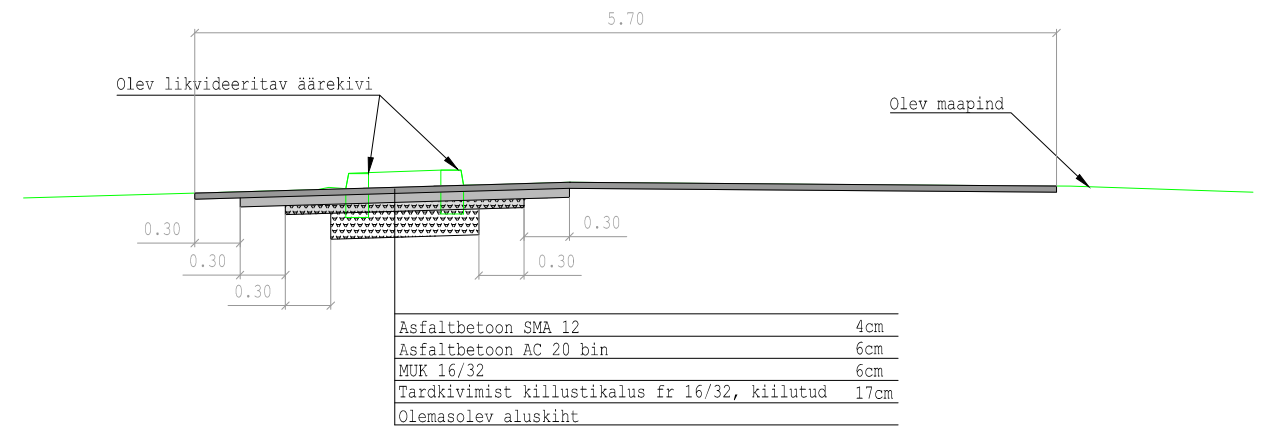

RISTPROFIIL 4-4
Riigitee nr 9 km 69,897 ristumiskoht

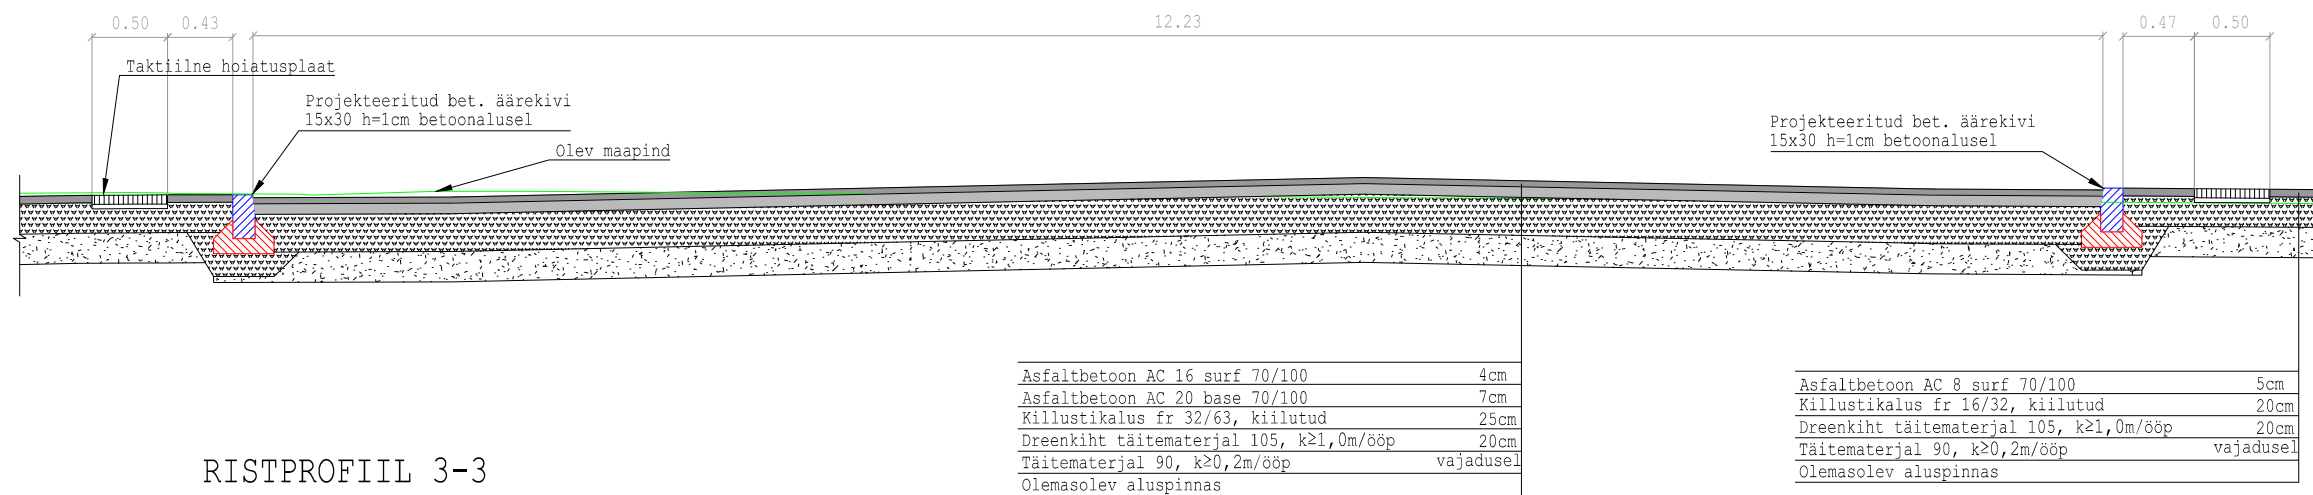

RISTPROFIIL 3-3
Riigitee nr 9 katte taastamine

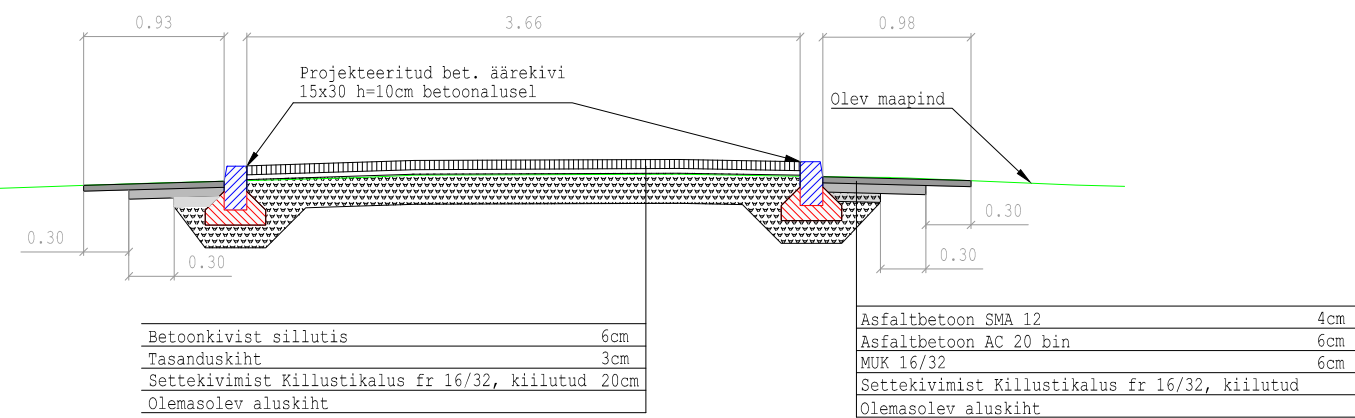

TOO NR	351123	TELLUJA	AS Salome Auto			
PROJEKTUJUHT	I. HIMMIST	OBJEKT	Tallinna mnt 79, Uuemõisa alevik, Haapsalu linn, Lääne maakond Riigitee nr 9 Ääsmäe-Haapsalu-Rohuküla km 69,897 ristumiskoht	STAADIUM	JOONISE TÄHIS	VERSIOON
TL PROJ.	A. PÕRK	JOONISE NIMETUS		PP	AS-6-101	01
KUUPÄEV	18.06.2024		Ristprofiilid	Teede- ja liikluse projekteerimine EEP003326; ELK000027 Ehituslik projekteerimine EP10207096-0001 Elektripaigaldamise projekteerimine EL 10207096-0001 Muinsuskaitseameti tegevusluba E 203/2005-P Klotoid OÜ Reg kood 10207096 Tehnika 20, Kuressaare linn 93815, Saaremaa vald 453 3723 / 508 4489 klotoid@klotoid.ee		
	1:50			