


Fiidrid 1,2,3 jätkuvad lehel 2

Fiidrid 1,2,3 jätkuvad lehel 3

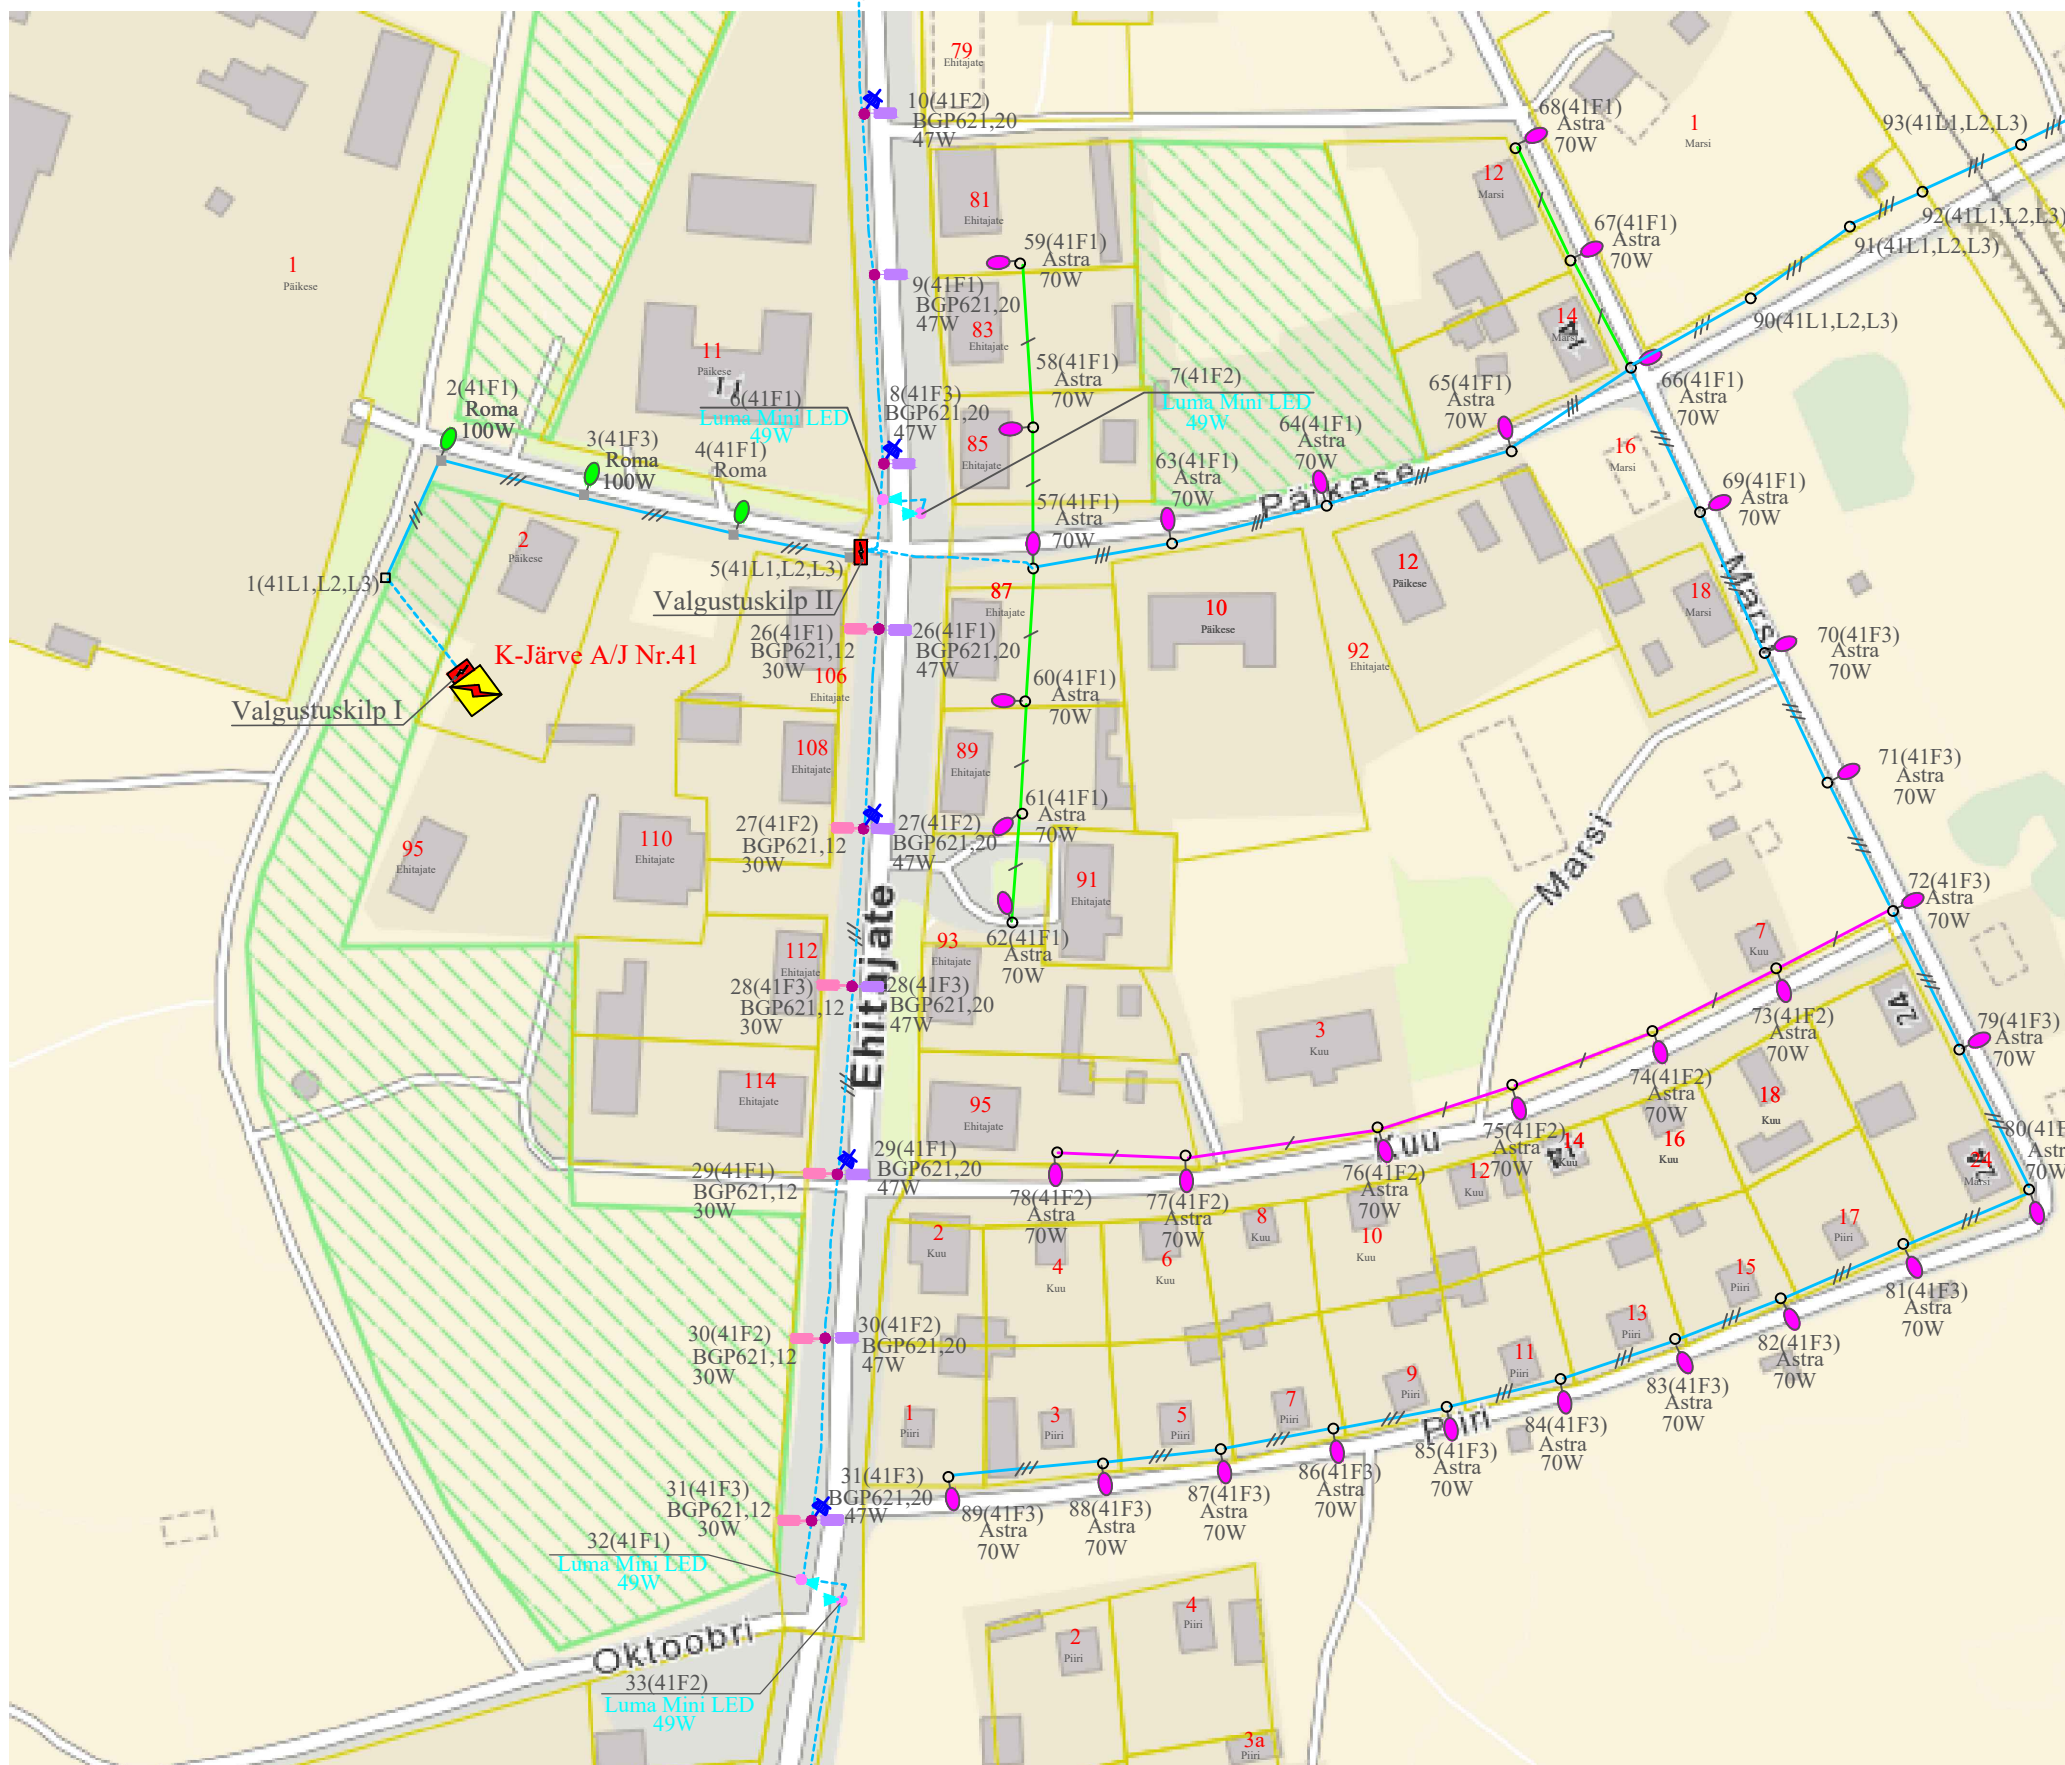

Fiidrid 1,2,3 jätkuvad lehel 5

- LED <30W
- LED 30÷50W
- LED 50÷80W
- LED >80W
- Na-lamp 70w
- Na-lamp 100w
- Na-lamp 150w
- Na-lamp 250w
- prožektor metallhalogeenlambiga LF8 MH 250W või NEOS3 250W või Luma Mini LED 49W
- Eesti Energia mast
- Eesti Energia mast
- tänavavalgustuse puitmast
- tänavavalgustuse raudbetoonmast
- tänavavalgustuse metallmast 6m
- tänavavalgustuse metallmast 10m
- tänavavalgustuse dekoratiivmast

5(3F3) -mast number 5 (A/J nr.3, fiider 3)
Roma 100W -valgusti Na-lambiga Roma 100W

K-Järve A/J Nr. 41

Fiider 1: Roma 100W- 2tk.
Astra 70W- 13tk.
MYRA 70W-8tk.
BGP621,12 30W-3tk.
BGP621,20 47W-5tk.
BGP621 21W-18tk.
BGP243-120 75W-1tk.
Luma Mini BGP621 49W-3tk.

Fiider 2: Astra 70W- 6tk.
MYRA 70W-8tk.
BGP621,12 30W-2tk.
BGP621,20 47W-4tk.
BGP621 35W-10tk.
BGP243-120 75W-1tk.
Luma Mini BGP621 49W-3tk.
Luma Mini BGP621 42W-2tk.

Fiider 3: Roma 100W- 1tk.
Astra 70W- 14tk.
MYRA 70W-12tk.
BGP621,12 30W-3tk.
BGP621,20 47W-6tk.
BGP621 35W-8tk.
BGP243-120 75W-1tk.


Raudbetoonmast - 4tk.
Elektrilevi puitmast - 46tk.
Elektrilevi r/b mast - 1tk.
Puitmast - 24tk.
Metallmast H=4-6m - 8tk.
Metallmast H=8-12m - 36tk.

- Fiidrid 1,2,3-õhuliin AMKA3x16+1x25mm²
- Fiider 1-õhuliin AMKA1x16+1x25mm²
- Fiider 2-õhuliin AMKA1x16+1x25mm²
- Fiidrid 1,2,3-maakaabel AXP4G25mm², AXP4G16mm²

▲ -kaitsekontaktiga pistikupesa 230V,16A,IP44

Projekteerija	A.Romanova	KOHTLA-JÄRVE, JÄRVE LINNAOSA TÄNAVAVALGUSTUS	Joonis nr	Leht	Lehti
Juhataja	A.Volodchenkov		015	1	5
			K-JÄRVE A/J Nr.41 TÄNAVAVALGUSTUSE PIIRKOND, FIIDRID 1, 2, 3		

K-JÄRVE A/J Nr.41 TÄNAVAVALGUSTUSE PIIRKOND,
FIIDRID 1, 2, 3

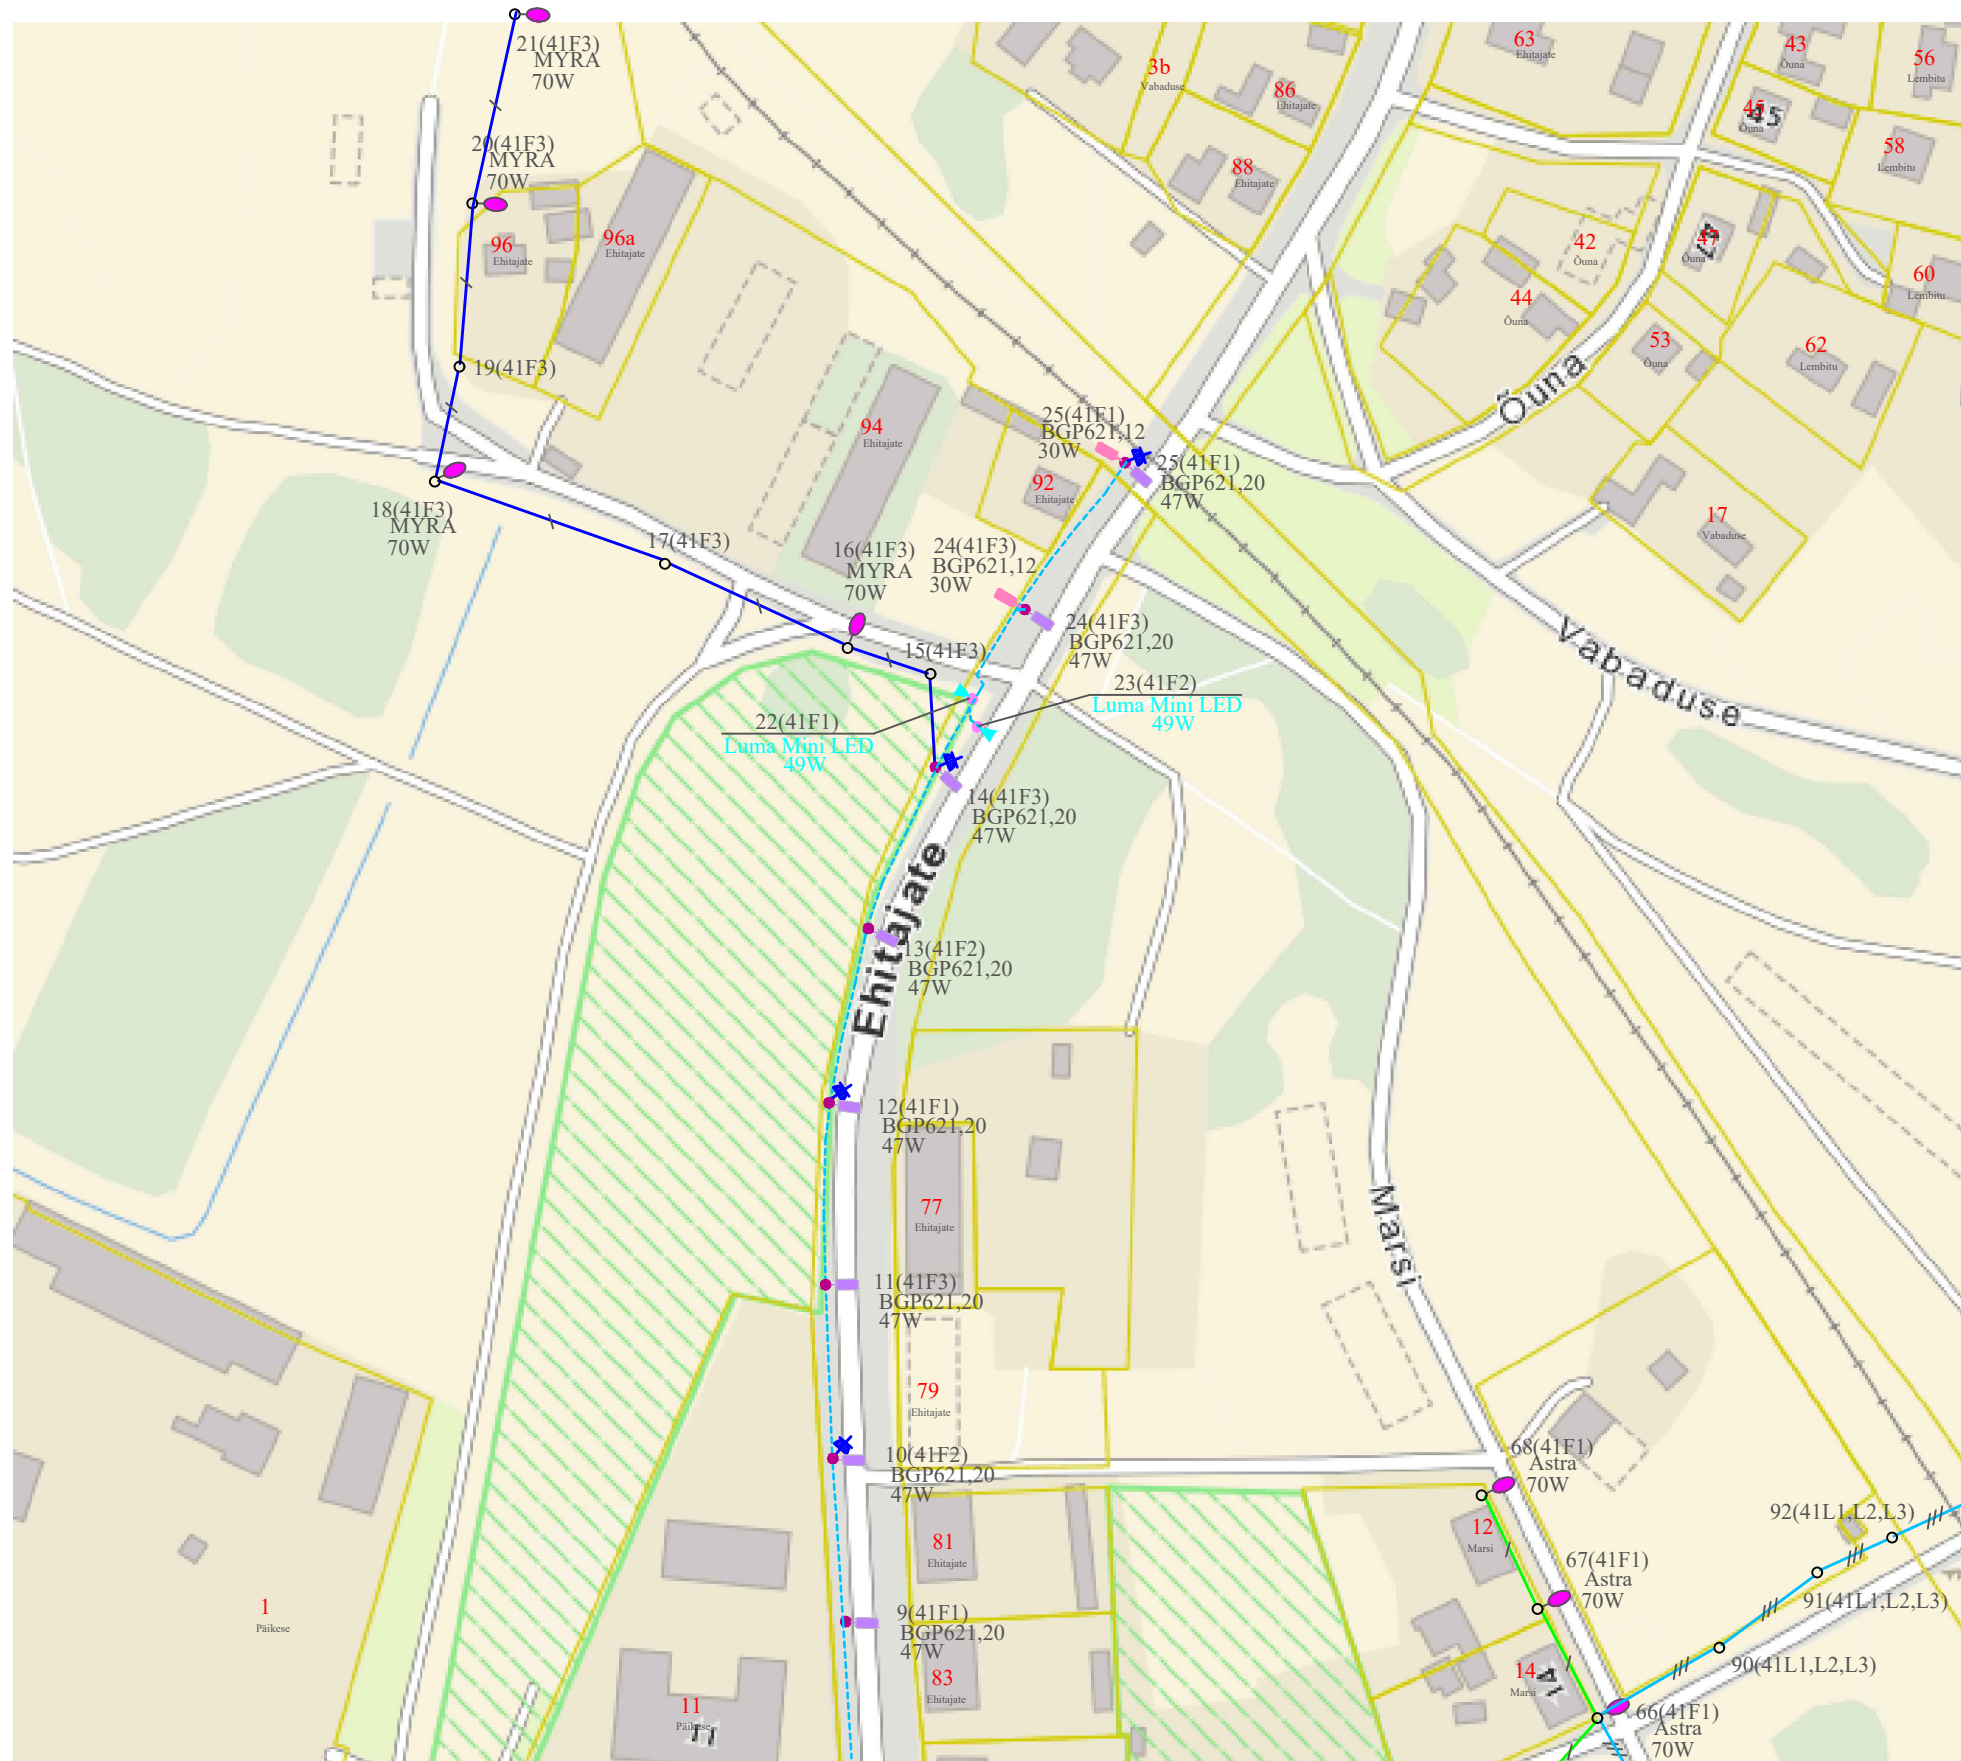

- LED <30W
- LED 30÷50W
- LED 50÷80W
- LED >80W
- Na-lamp 70w
- Na-lamp 100w
- Na-lamp 150w
- Na-lamp 250w

▶ -projektor metallhalogeenlambiga
LF8 MH 250W või NEOS3 250W
või Mini Luma LED 49W

- -Eesti Energia mast
- -Eesti Energia mast
- -tänavavalgustuse puitmast
- -tänavavalgustuse raudbetoonmast
- -tänavavalgustuse metallmast 6m
- -tänavavalgustuse metallmast 10m
- -tänavavalgustuse dekoratiivmast

5(3F3) -mast number 5 (A/J nr.3, fiider 3)
Roma 100W -valgusti Na-lambiga Roma 100W

K-Järve A/J Nr. 41

- Fiider 1: Roma 100W- 2tk.
Astra 70W- 13tk.
MYRA 70W-8tk.
BGP621,12 30W-3tk.
BGP621,20 47W-5tk.
BGP621 21W-18tk.
BGP243-120 75W-1tk.
Luma Mini BGP621 49W-3tk.
- Fiider 2: Astra 70W- 6tk.
MYRA 70W-8tk.
BGP621,12 30W-2tk.
BGP621,20 47W-4tk.
BGP621 35W-10tk.
BGP243-120 75W-1tk.
Luma Mini BGP621 49W-3tk.
Luma Mini BGP621 42W-2tk.
- Fiider 3: Roma 100W- 1tk.
Astra 70W- 14tk.
MYRA 70W-12tk.
BGP621,12 30W-3tk.
BGP621,20 47W-6tk.
BGP621 35W-8tk.
BGP243-120 75W-1tk.

Raudbetoonmast - 4tk.
Elektrilevi puitmast - 46tk.
Elektrilevi r/b mast - 1tk.
Puitmast - 24tk.
Metallmast H=4-6m - 8tk.
Metallmast H=8-12m - 36tk.


Fiidrid 1,2,3 algavad lehel 1

Fiidrid 1,2,3 algavad lehel 1

Fiidrid 1,2,3 jätkuvad lehel 3

- Fiidrid 1,2,3 -õhuliin AMKA3x16+1x25mm²
- Fiidrid 1,2,3-maakaabel AXP4G25mm², AXP4G16mm²
- Fiider 1-õhuliin AMKA1x16+1x25mm²
- Fiider 3-õhuliin AMKA1x16+1x25mm²
- -kaitsekontaktiga pistikupesa 230V,16A,IP44

Projekteerija	A.Romanova	KOHTLA-JÄRVE, JÄRVE LINNAOSA TÄNAVAVALGUSTUS	Joonis nr	Leht	Lehti
Juhataja	A.Volodchenkov		015	2	5
			K-JÄRVE A/J Nr.41 TÄNAVAVALGUSTUSE PIIRKOND, FIIDRID 1, 2, 3		
			Mõõt.		
			Töö nr.		2/2024
			Kuupäev		31.12.2024

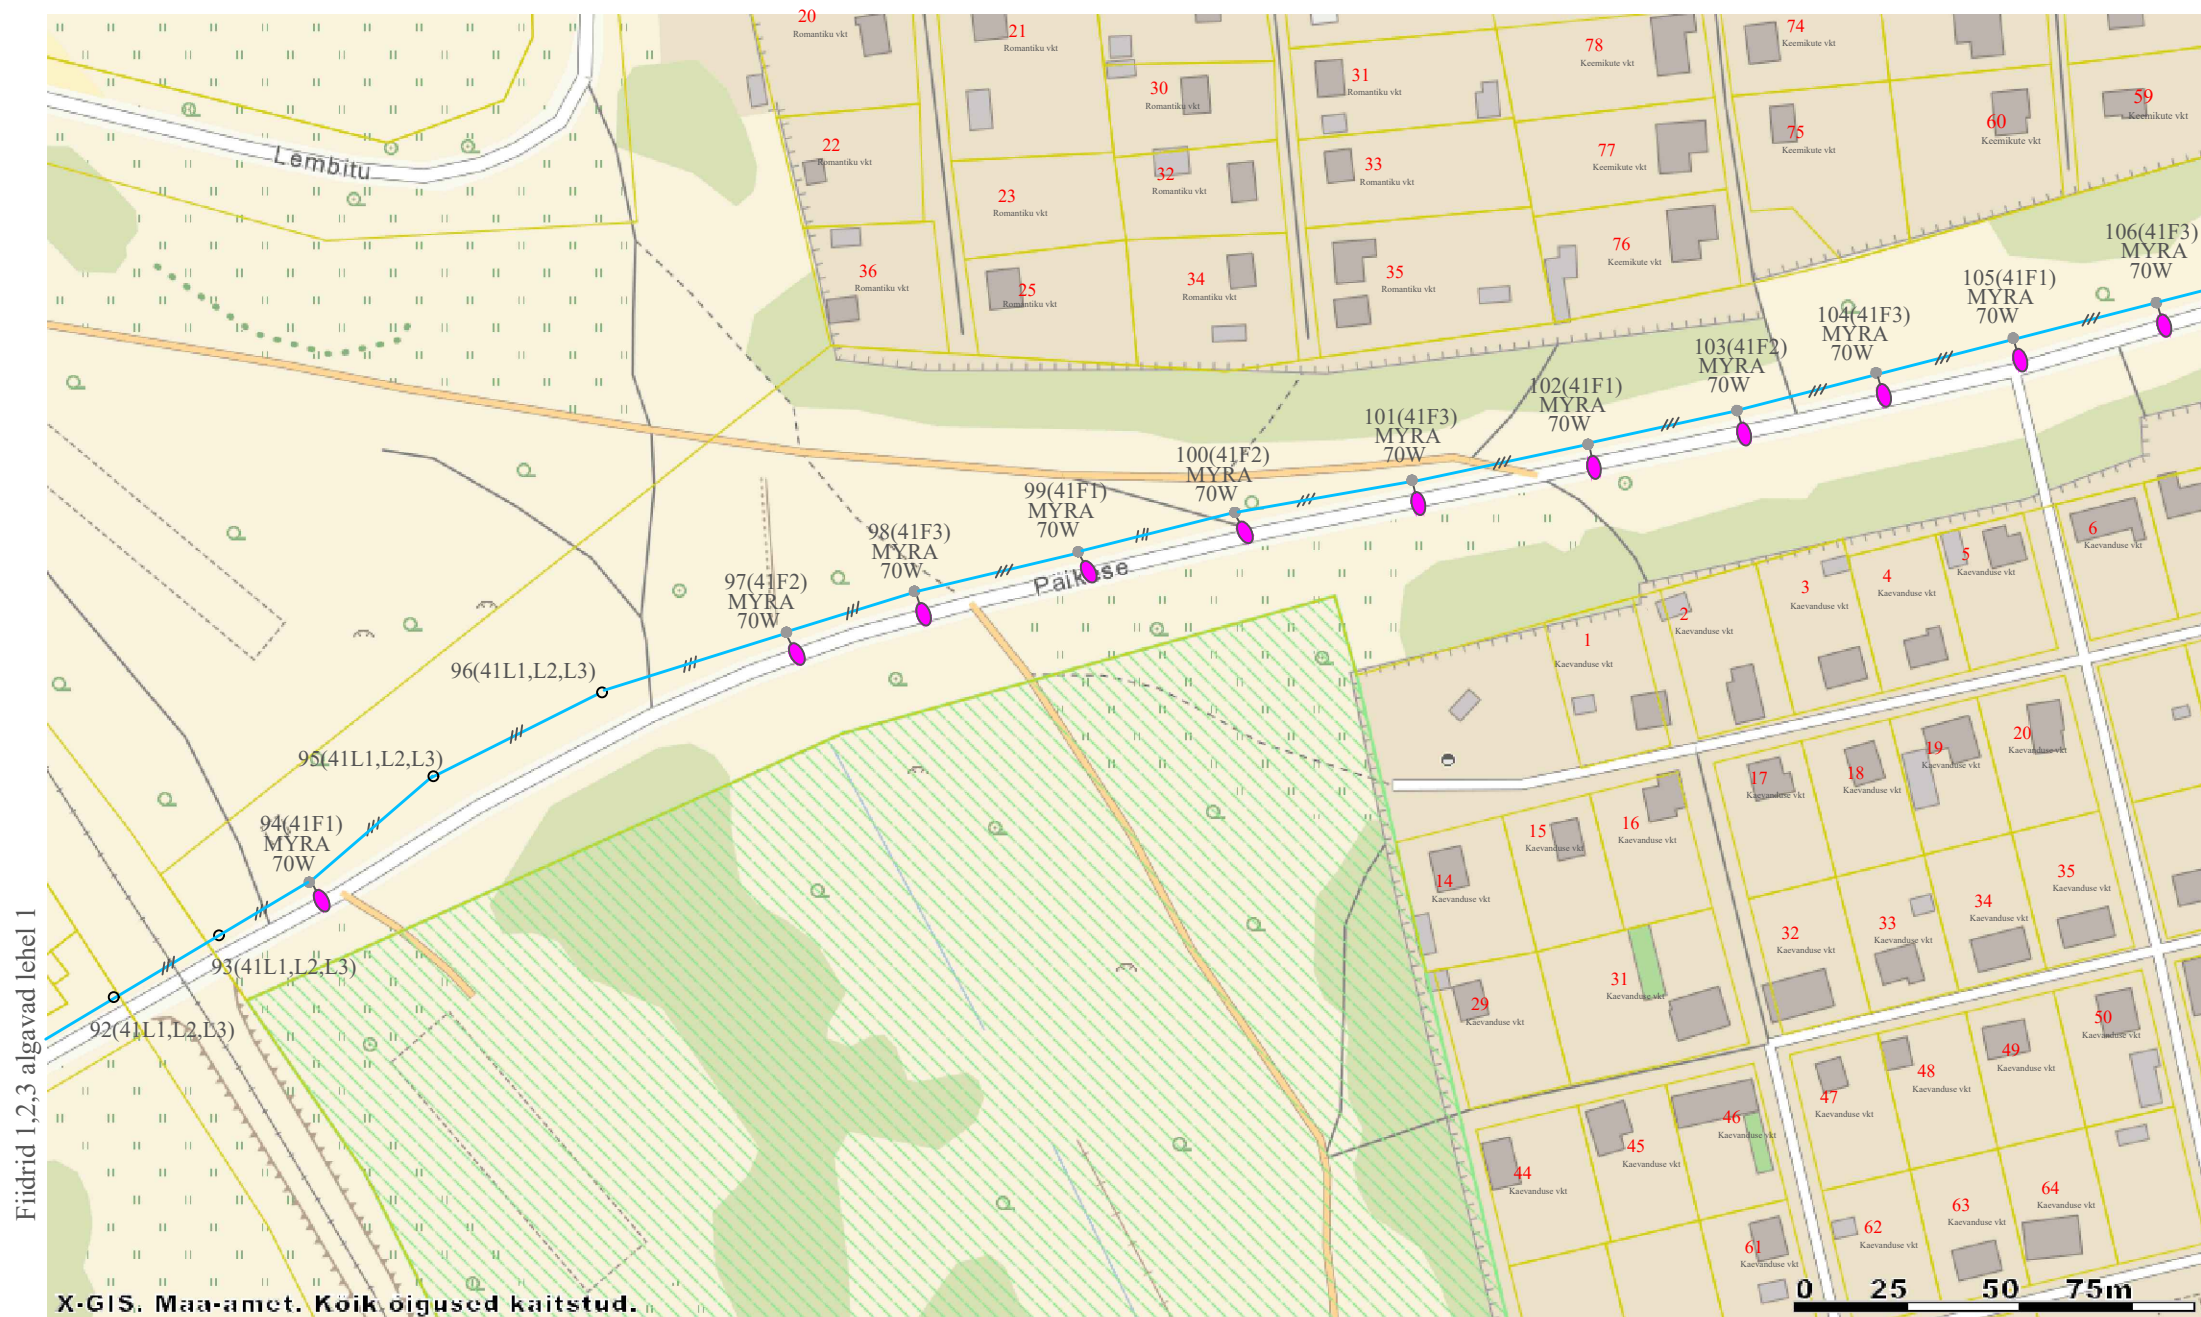

Fiidrid 1,2,3 algavad lehel 1

Fiidrid 1,2,3 jätkuvad lehel 4

- LED <30W
 - LED 30÷50W
 - LED 50÷80W
 - LED >80W
 - Na-lamp 70w
 - Na-lamp 100w
 - Na-lamp 150w
 - Na-lamp 250w
 - Eesti Energia mast
 - tänavavalgustuse puitmast
 - tänavavalgustuse raudbetoonmast
 - tänavavalgustuse metallmast 6m
 - tänavavalgustuse metallmast 10m
 - tänavavalgustuse dekoratiivmast
 - projektor metallhalogeenlambiga LF8 MH 250W või NEOS3 250W või Mini Luma LED 49W
- 5(3F3) -mast number 5 (A/J nr.3, fiider 3)
Roma 100W -valgusti Na-lambiga Roma 100W


K-Järve A/J Nr. 41

- Fiider 1: Roma 100W- 2tk.
Astra 70W- 13tk.
MYRA 70W-8tk.
BGP621,12 30W-3tk.
BGP621,20 47W-5tk.
BGP621 21W-18tk.
BGP243-120 75W-1tk.
Luma Mini BGP621 49W-3tk.
- Fiider 2: Astra 70W- 6tk.
MYRA 70W-8tk.
BGP621,12 30W-2tk.
BGP621,20 47W-4tk.
BGP621 35W-10tk.
BGP243-120 75W-1tk.
Luma Mini BGP621 49W-3tk.
Luma Mini BGP621 42W-2tk.
- Fiider 3: Roma 100W- 1tk.
Astra 70W- 14tk.
MYRA 70W-12tk.
BGP621,12 30W-3tk.
BGP621,20 47W-6tk.
BGP621 35W-8tk.
BGP243-120 75W-1tk.

- Raudbetoonmast - 4tk.
Elektrilevi puitmast - 46tk.
Elektrilevi r/b mast - 1tk.
Puitmast - 24tk.
Metallmast H=4-6m - 8tk.
Metallmast H=8-12m - 36tk.

Fiidrid 1,2,3-õhuliin AMKA3x16+1x25mm²

Projekteerija	A.Romanova	KOHTLA-JÄRVE, JÄRVE LINNAOSA TÄNAVAVALGUSTUS	Joonis nr.	Leht	Lehti
Juhataja	A.Volodchenkov		015	3	5
		K-JÄRVE A/J Nr.41 TÄNAVAVALGUSTUSE PIIRKOND, FIIDRID 1, 2, 3	Mõõt.		
			Töö nr.	2/2024	
			Kuupäev	31.12.2024	

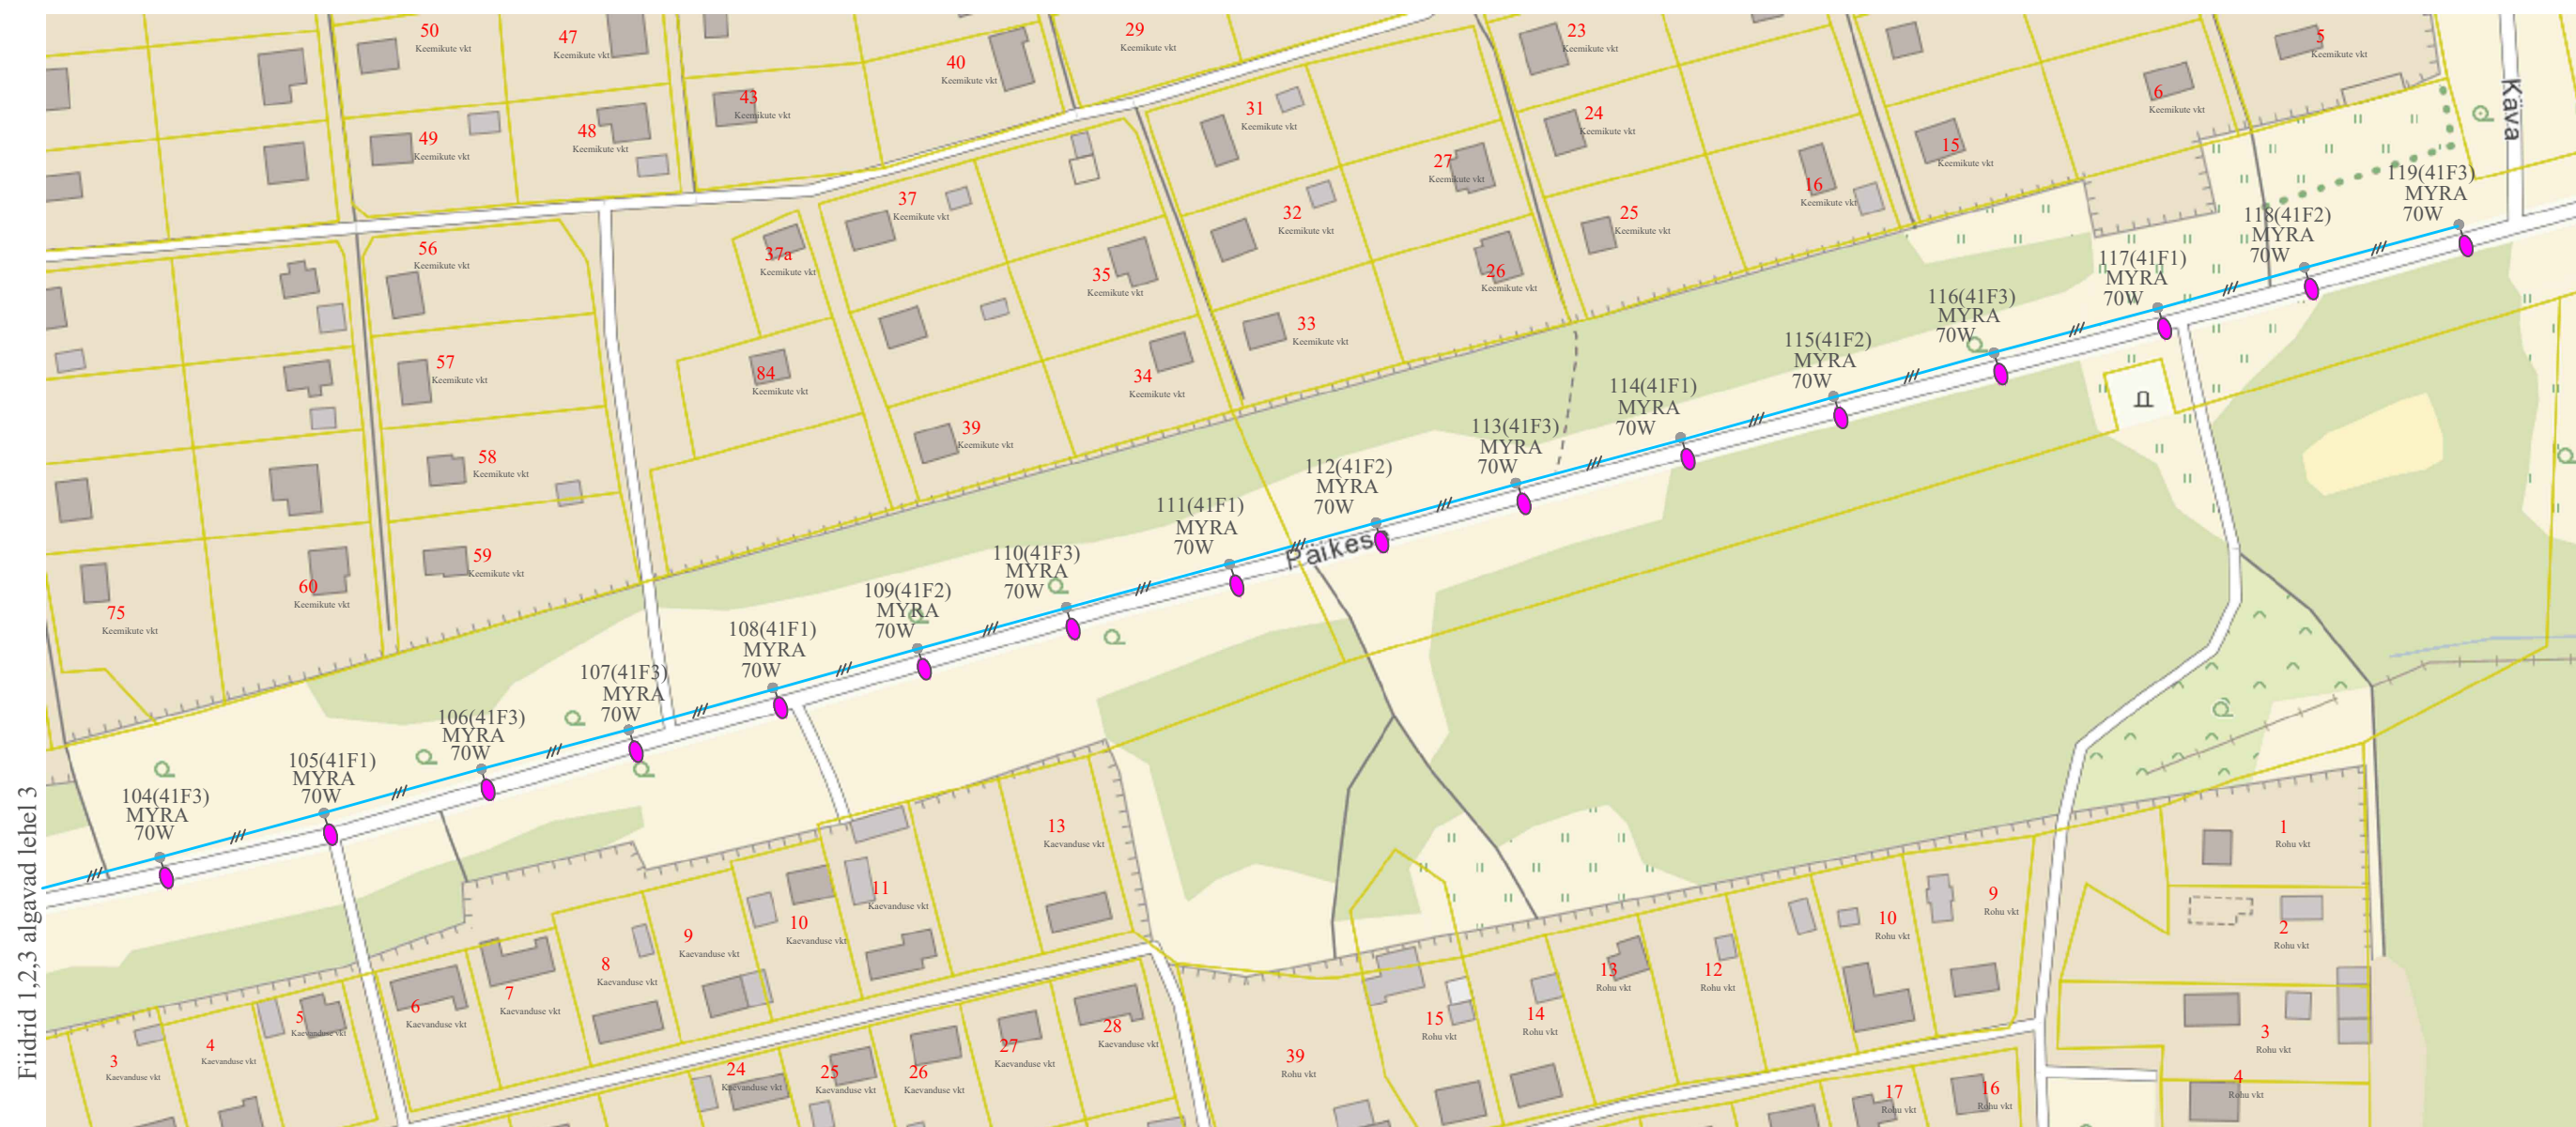

K-Järve A/J Nr. 41

- Fiider 1: Roma 100W- 2tk.
Astra 70W- 13tk.
MYRA 70W-8tk.
BGP621,12 30W-3tk.
BGP621,20 47W-5tk.
BGP621 21W-18tk.
BGP243-120 75W-1tk.
Luma Mini BGP621 49W-3tk.
- Fiider 2: Astra 70W- 6tk.
MYRA 70W-8tk.
BGP621,12 30W-2tk.
BGP621,20 47W-4tk.
BGP621 35W-10tk.
BGP243-120 75W-1tk.
Luma Mini BGP621 49W-3tk.
Luma Mini BGP621 42W-2tk.
- Fiider 3: Roma 100W- 1tk.
Astra 70W- 14tk.
MYRA 70W-12tk.
BGP621,12 30W-3tk.
BGP621,20 47W-6tk.
BGP621 35W-8tk.
BGP243-120 75W-1tk.

- -Eesti Energia mast
- -Eesti Energia mast
- -tänavavalgustuse puitmast
- -tänavavalgustuse raudbetoonmast
- -tänavavalgustuse metallmast 6m
- -tänavavalgustuse metallmast 10m
- -tänavavalgustuse dekoratiivmast

Raudbetoonmast - 4tk.
Elektrilevi puitmast - 46tk.
Elektrilevi r/b mast - 1tk.
Puitmast - 24tk.
Metallmast H=4-6m - 8tk.
Metallmast H=8-12m - 36tk.

- - LED <30W
- -LED 30÷50W
- -LED 50÷80W
- - LED >80W

- -Na-lamp 70w
- -Na-lamp 100w
- -Na-lamp 150w
- -Na-lamp 250w

▶ -projektor metallhalogeenlambiga
LF8 MH 250W või NEOS3 250W
või Mini Luma LED 49W

— -Fiidrid 1,2,3-õhuliin AMKA3x16+1x25mm²

5(3F3) -mast number 5 (A/J nr.3, fiider 3)
Roma 100W -valgusti Na-lambiga Roma 100W

Projekteerija	A.Romanova	KOHTLA-JÄRVE, JÄRVE LINNAOSA TÄNAVAVALGUSTUS	Joonis nr.	Leht	Lehti	
Juhataja	A.Volodchenkov		015	4	5	
 ELEKTRO-SISTEM AS			Mõõt.			
			Töö nr.			2/2024
			Kuupäev			31.12.2024

K-JÄRVE A/J Nr.41 TÄNAVAVALGUSTUSE PIIRKOND,
FIIDRID 1, 2, 3



- LED <30W
- LED 30÷50W
- LED 50÷80W
- LED >80W
- Na-lamp 70w
- Na-lamp 100w
- Na-lamp 150w
- Na-lamp 250w

-projektor metallhalogeenlambiga LF8 MH 250W
või NEOS3 250W või Luma Mini LED 49W

- Eesti Energia mast
- Eesti Energia mast
- tänavavalgustuse puitmast
- tänavavalgustuse raudbetoonmast
- tänavavalgustuse metallmast 6m
- tänavavalgustuse metallmast 10m
- tänavavalgustuse dekoratiivmast

5(3F3) -mast number 5 (A/J nr.3, fiider 3)
Roma
100W -valgusti Na-lambiga Roma 100W

K-Järve A/J Nr. 41

- Fiider 1: Roma 100W- 2tk.
Astra 70W- 13tk.
MYRA 70W-8tk.
BGP621,12 30W-3tk.
BGP621,20 47W-5tk.
BGP621 21W-18tk.
BGP243-120 75W-1tk.
Luma Mini BGP621 49W-3tk.
- Fiider 2: Astra 70W- 6tk.
MYRA 70W-8tk.
BGP621,12 30W-2tk.
BGP621,20 47W-4tk.
BGP621 35W-10tk.
BGP243-120 75W-1tk.
Luma Mini BGP621 49W-3tk.
Luma Mini BGP621 42W-2tk.
- Fiider 3: Roma 100W- 1tk.
Astra 70W- 14tk.
MYRA 70W-12tk.
BGP621,12 30W-3tk.
BGP621,20 47W-6tk.
BGP621 35W-8tk.
BGP243-120 75W-1tk.

Raudbetoonmast - 4tk.
Elektrilevi puitmast - 46tk.
Elektrilevi r/b mast - 1tk.
Puitmast - 24tk.
Metallmast H=4-6m - 8tk.
Metallmast H=8-12m - 36tk.

-Fiidrid 1,2,3-maakaabel AXP4G25mm²

-kaitsekontaktiga pistikupesa 230V,16A,IP44

Projekteerija	A.Romanova		KOHTLA-JÄRVE, JÄRVE LINNAOSA TÄNAVAVALGUSTUS	Joonis nr.	Leht	Lehti
Juhataja	A.Volodchenkov			015	5	5
			K-JÄRVE A/J Nr.41 TÄNAVAVALGUSTUSE PIIRKOND, FIIDRID 1, 2, 3	Mõõt.		
				Töö nr.	2/2024	
				Kuupäev	31.12.2024	