

Isikliku kasutusõiguse asendiplaan


Kinnistu nimi: 2 Tallinn-Tartu-Võru-Luhamaa tee (reg.nr 8225950)

Katastritunnus: 56502:001:0560

Asukoht: Korba küla, Paide linn, Järva maakond

Hepta Group Energy OÜ töö nr 12299P / Elektrilevi OÜ tellimus nr LC1163

Kükitaja tankla elektriliitumine

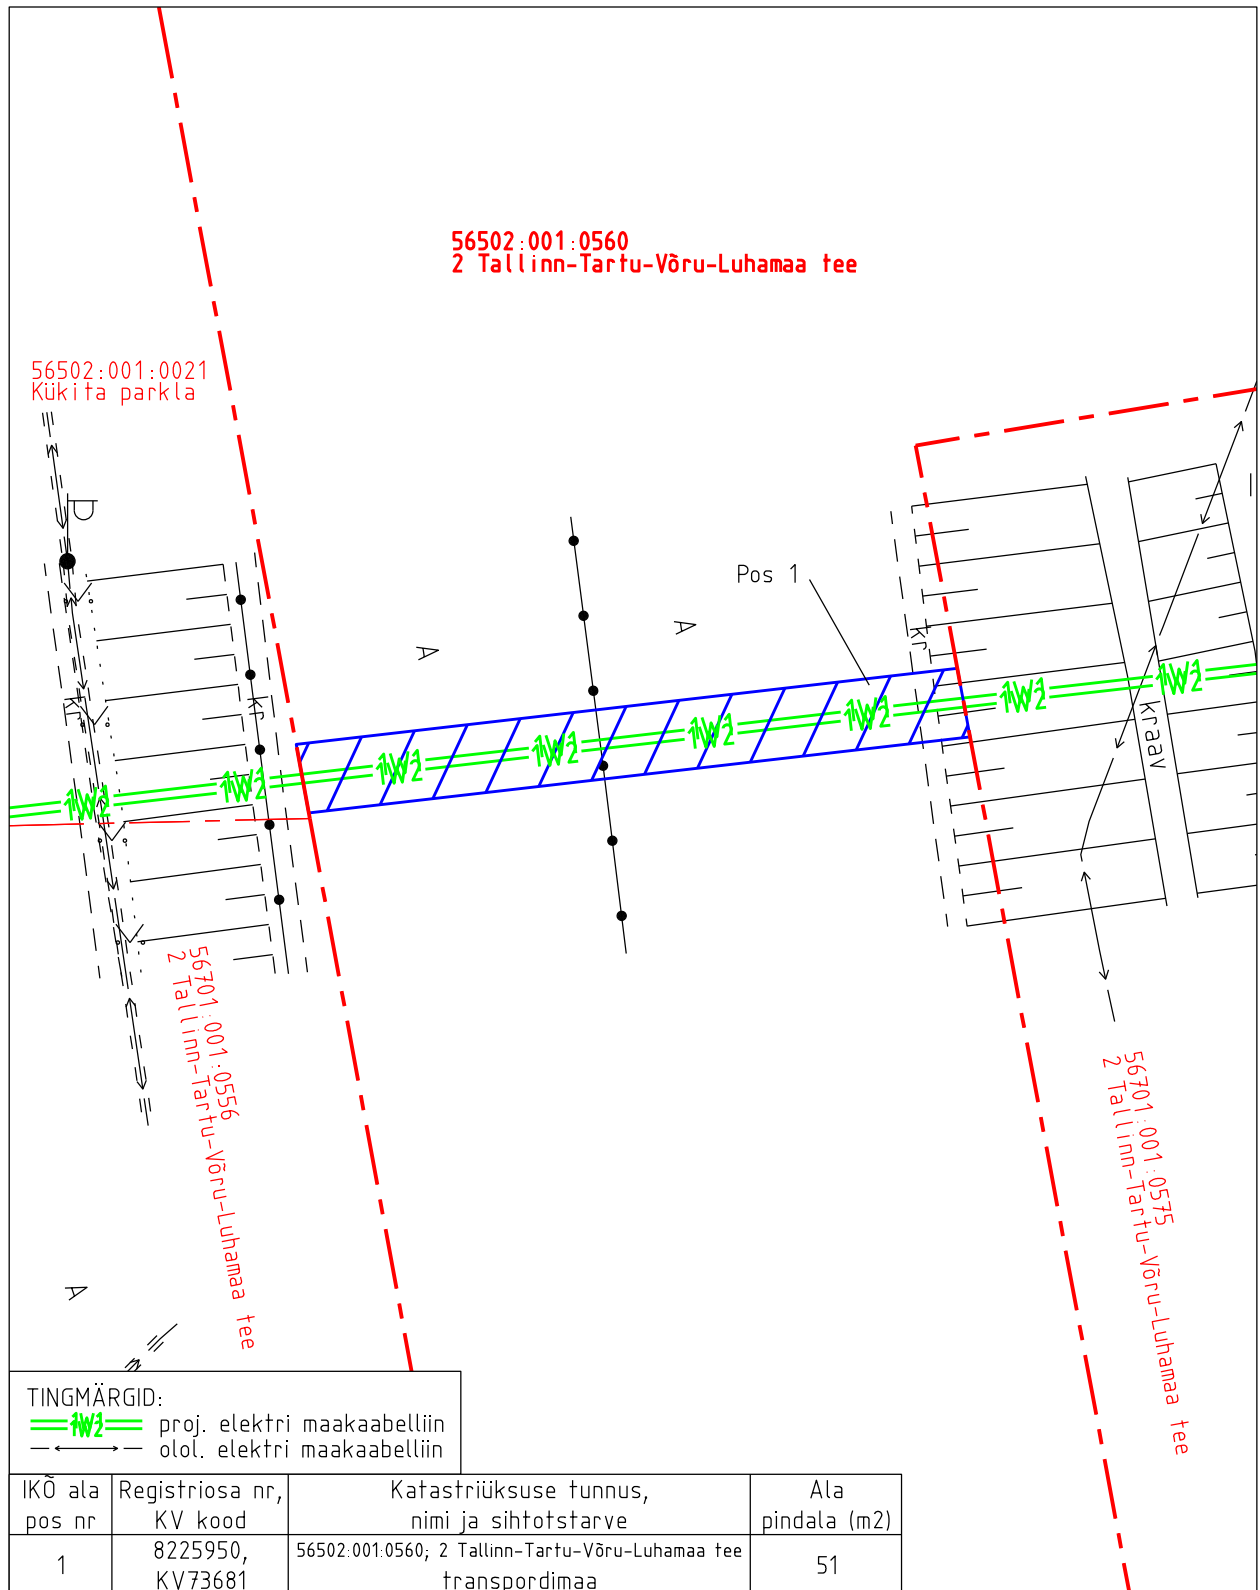

TINGMÄRGID:

—W2— proj. elektri maakaabelliin  
— — — olol. elektri maakaabelliin

Isikliku kasutusõiguse pindala kokku ligikaudu 51 m<sup>2</sup>

Koormatava katastriüksuse piir

Katastriüksuste piirid (väljavõte 11.11.2024)

Plaan 3-1

M 1:250

Koostaja:

OÜ Kirjanurk