



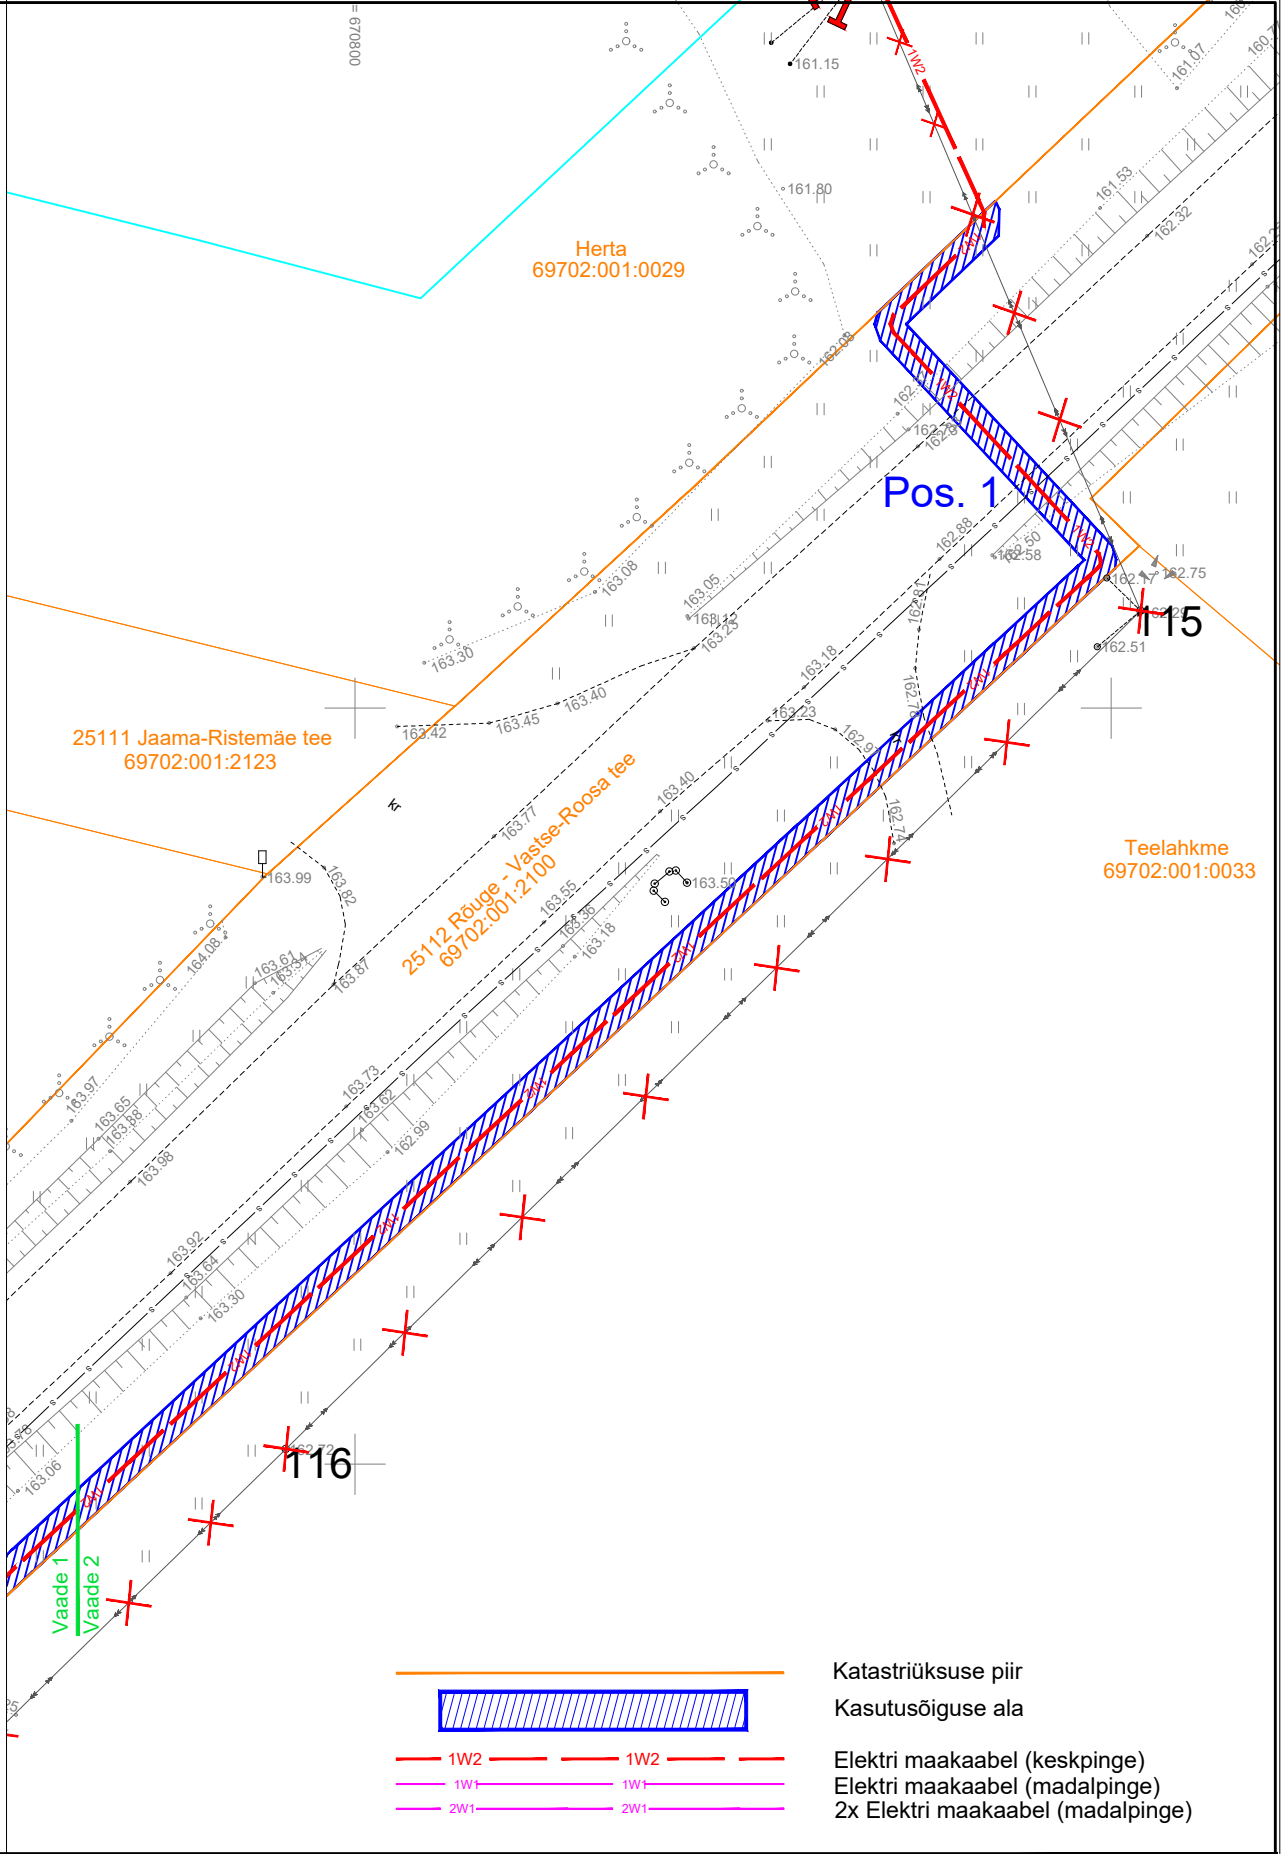

Projekt				Tellija		
Rõuge-Krabi keskipingeliini uuendamine, Rõuge vald, Võrumaa				Elektrilevi OÜ		
Joonis				Joonise nr		
Isikliku kasutusõiguse seadmise plaan				IP9132-2-I		
Projekteeris	A. Erik	53 090 199	Möötkava	M 1:500		
Kontrollis	K. Maaten	512 7053	Staadium	Tööprojekt		
				Keel	Leht	Lehti
				EST		

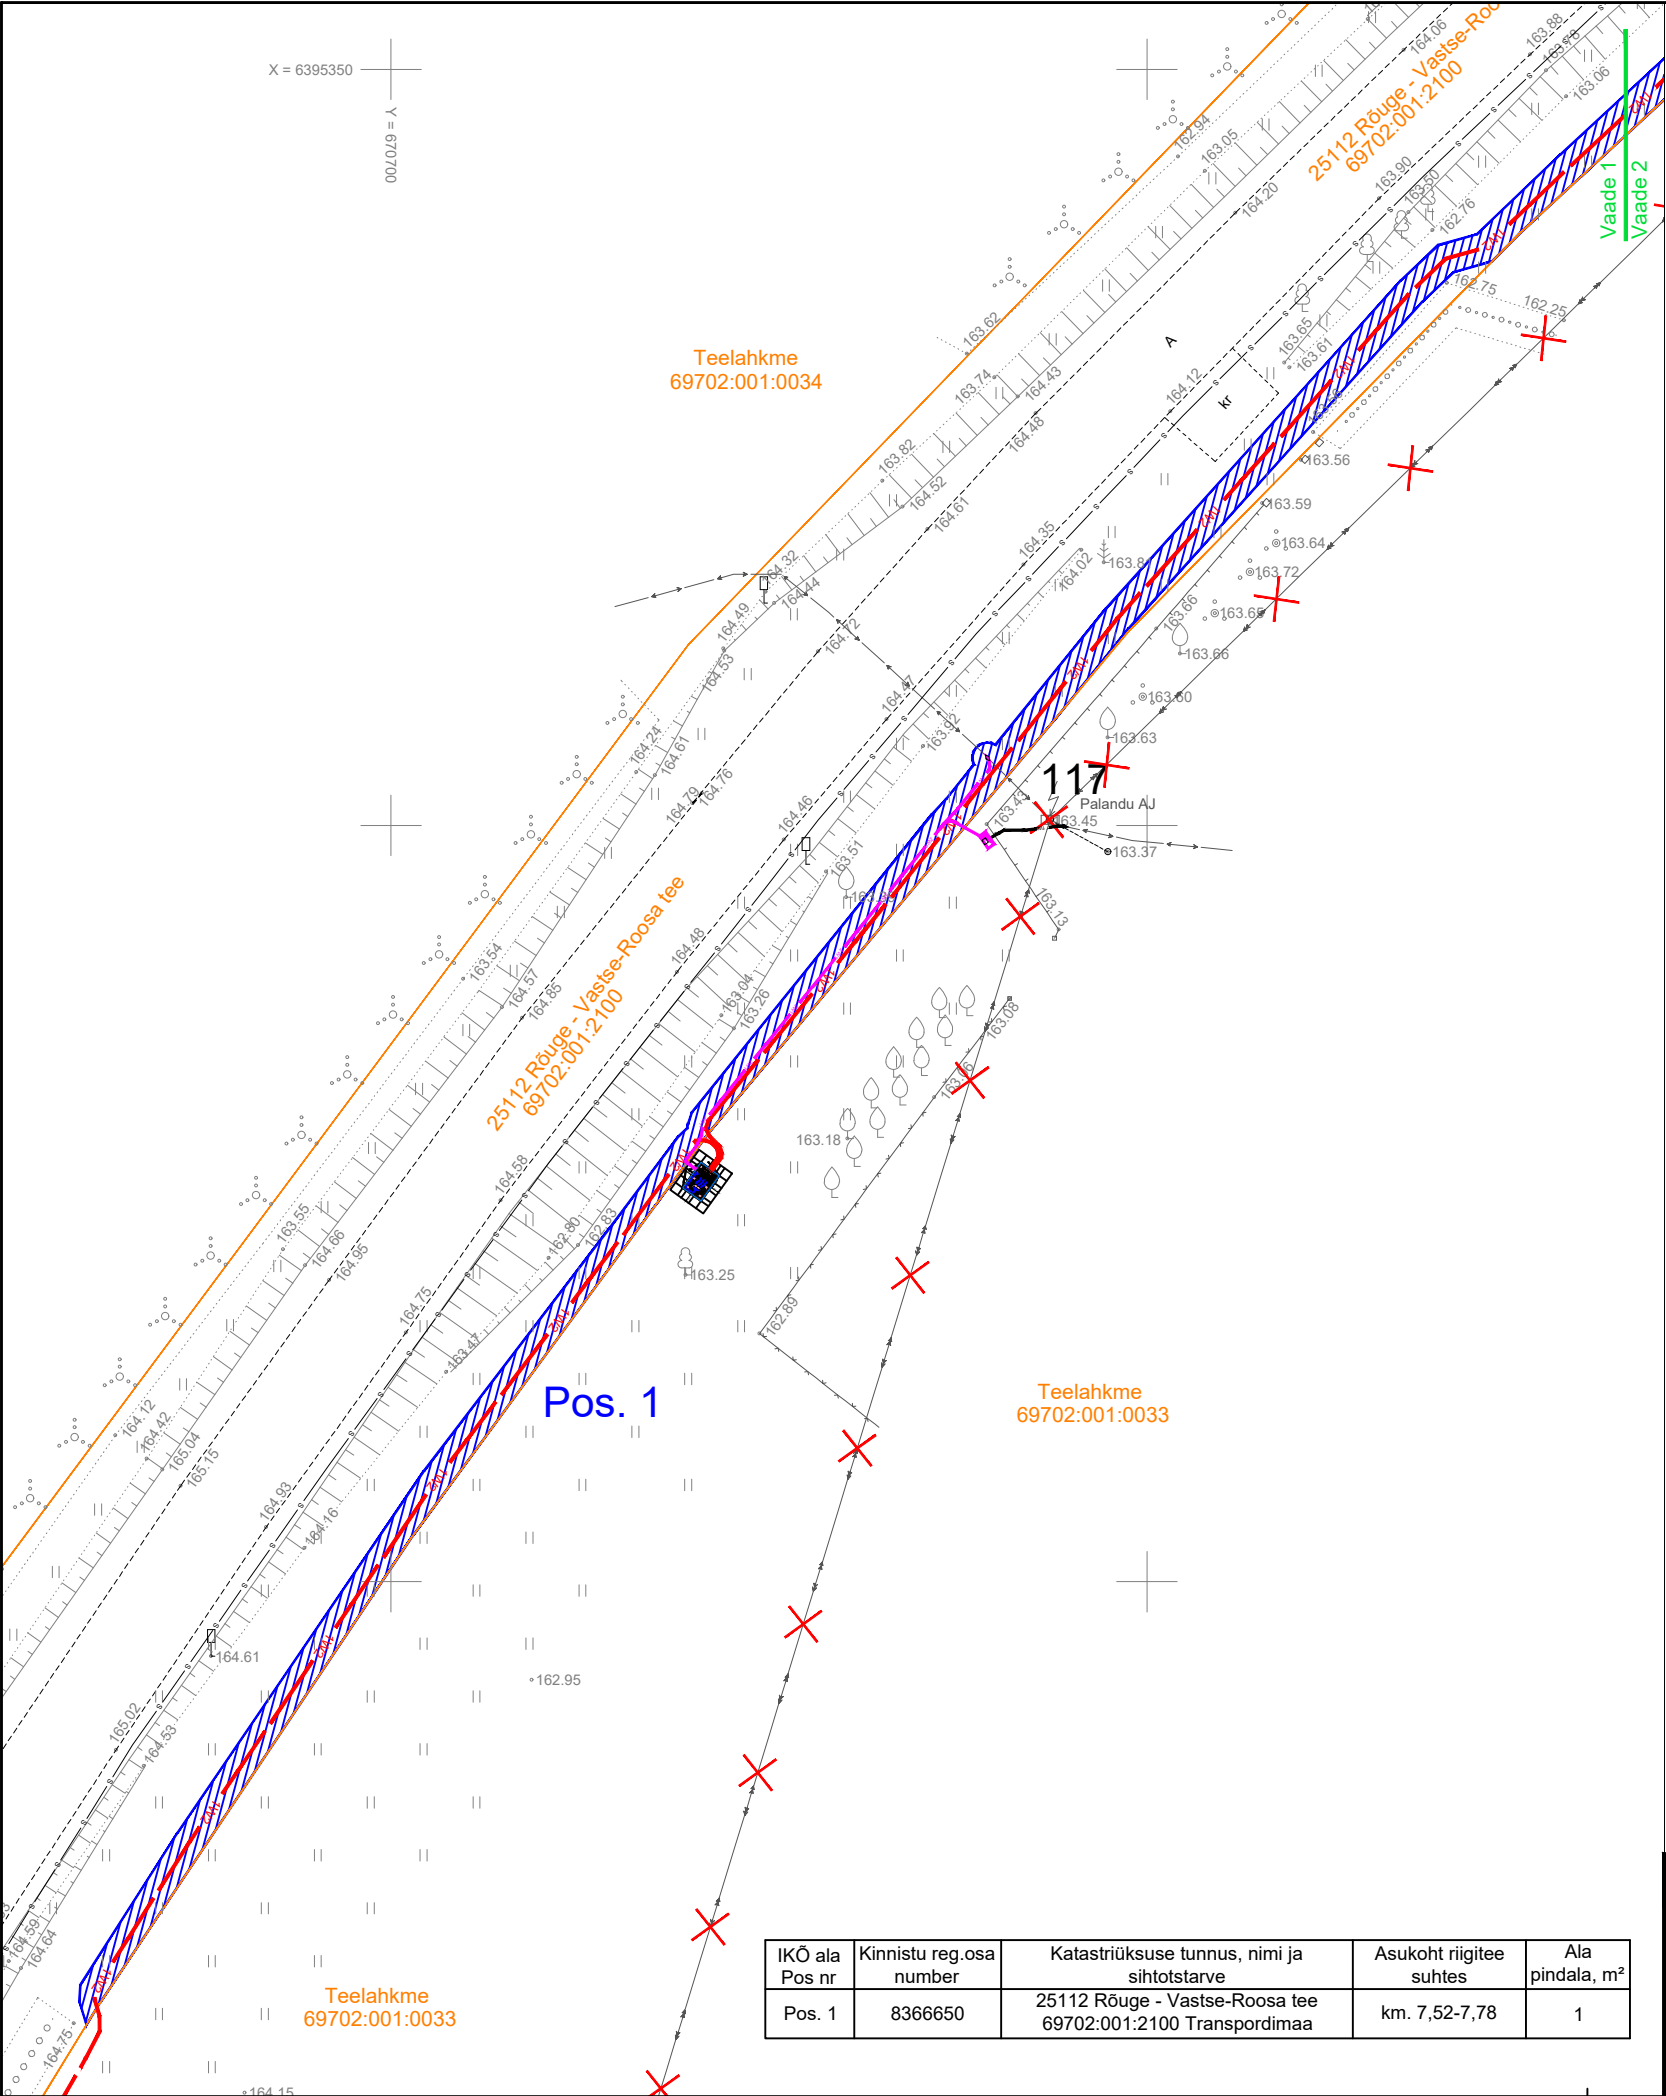

E-post estonia@leonhard-weiss.com
Telefon +372 601 2285
Registrikood 12083348