


Foil: \\EE-SRV-FILE\Shores\Signaal\Joonised projektid\Ajutine liikluskorraldus\DWG skeemid\2025\14942_TP_TL-1_T21154_Kuivastu_-_Pädaste_-_Liiva_km0,0-7,3.dwg

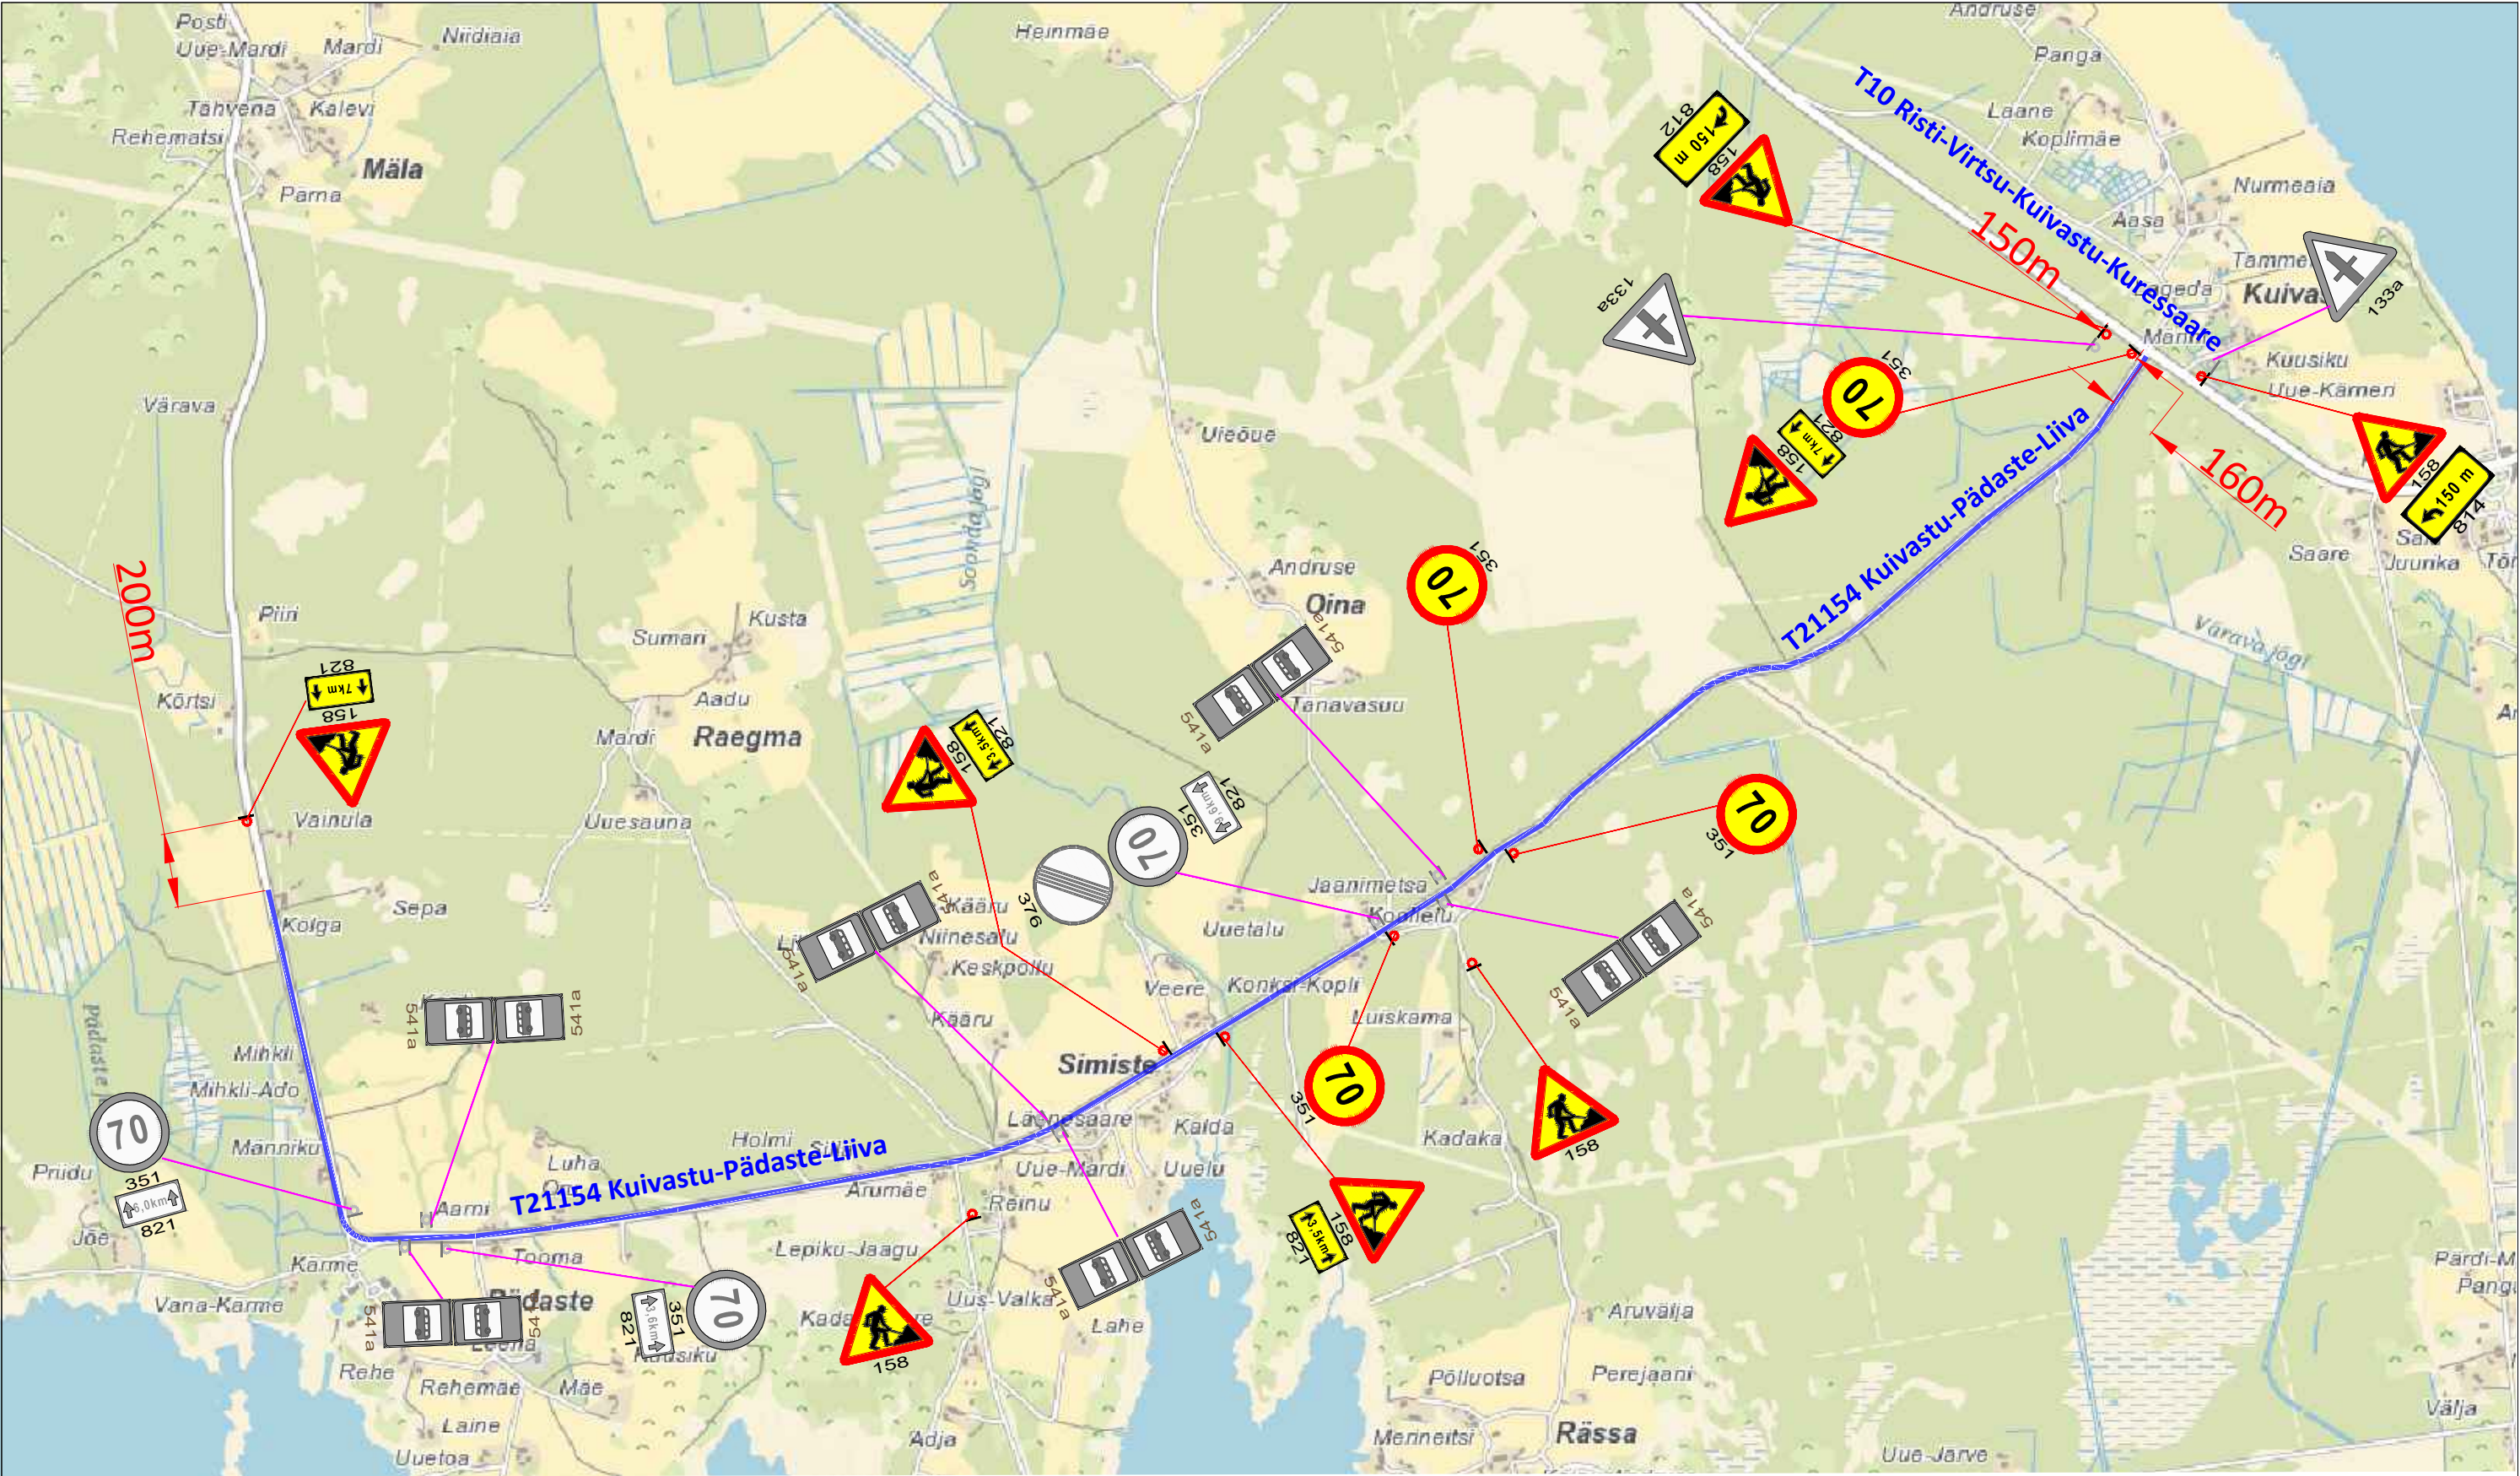

Märkused:

- Enne joonisel toodud liikluskorraldusvahendite paigaldamist kooskõlastada joonis Transpordiametis.
- Töötsooni tähistamisel lähtuda Majandus- ja taristuministri määrusest nr 43 "Nõuded ajutisele liikluskorraldusele".

Töötsooni tähistamiseks kasutada tüüpskeeme TL 1-2

Tingmärgid:



Projekteeritud ajutine liikluskorraldus



Tööpiirkond
Olemasolev statsionaarne liikluskorraldus

<div><div><div>SIGNAAL</div><div>AS Signaal TM Liimi 3, Tallinn 10621 Tel 656 3532 signaal@signaal.ee ELK000009, EEP002572</div></div></div>			Joonis Ajutise liikluskorralduse joonis - üldjoonis		
Projekt Taastusremont			Asukoht T21154 Kuivastu-Pädaste-Liiva km 0,0-7,3		
Assistent M.Põiklik			Tellija Altos Teed OÜ; tel 5306 3643		
Kuupäev 14.05.2025		Möötkava		Töö nr 14942	Staadium Tööprojekt
			Joonise nr (nr-leht(lehti)) TL-1-1(2)		