


# Profiil 10

11123 Kose – Ravila – Nõmbra tee km 2,82

1:100

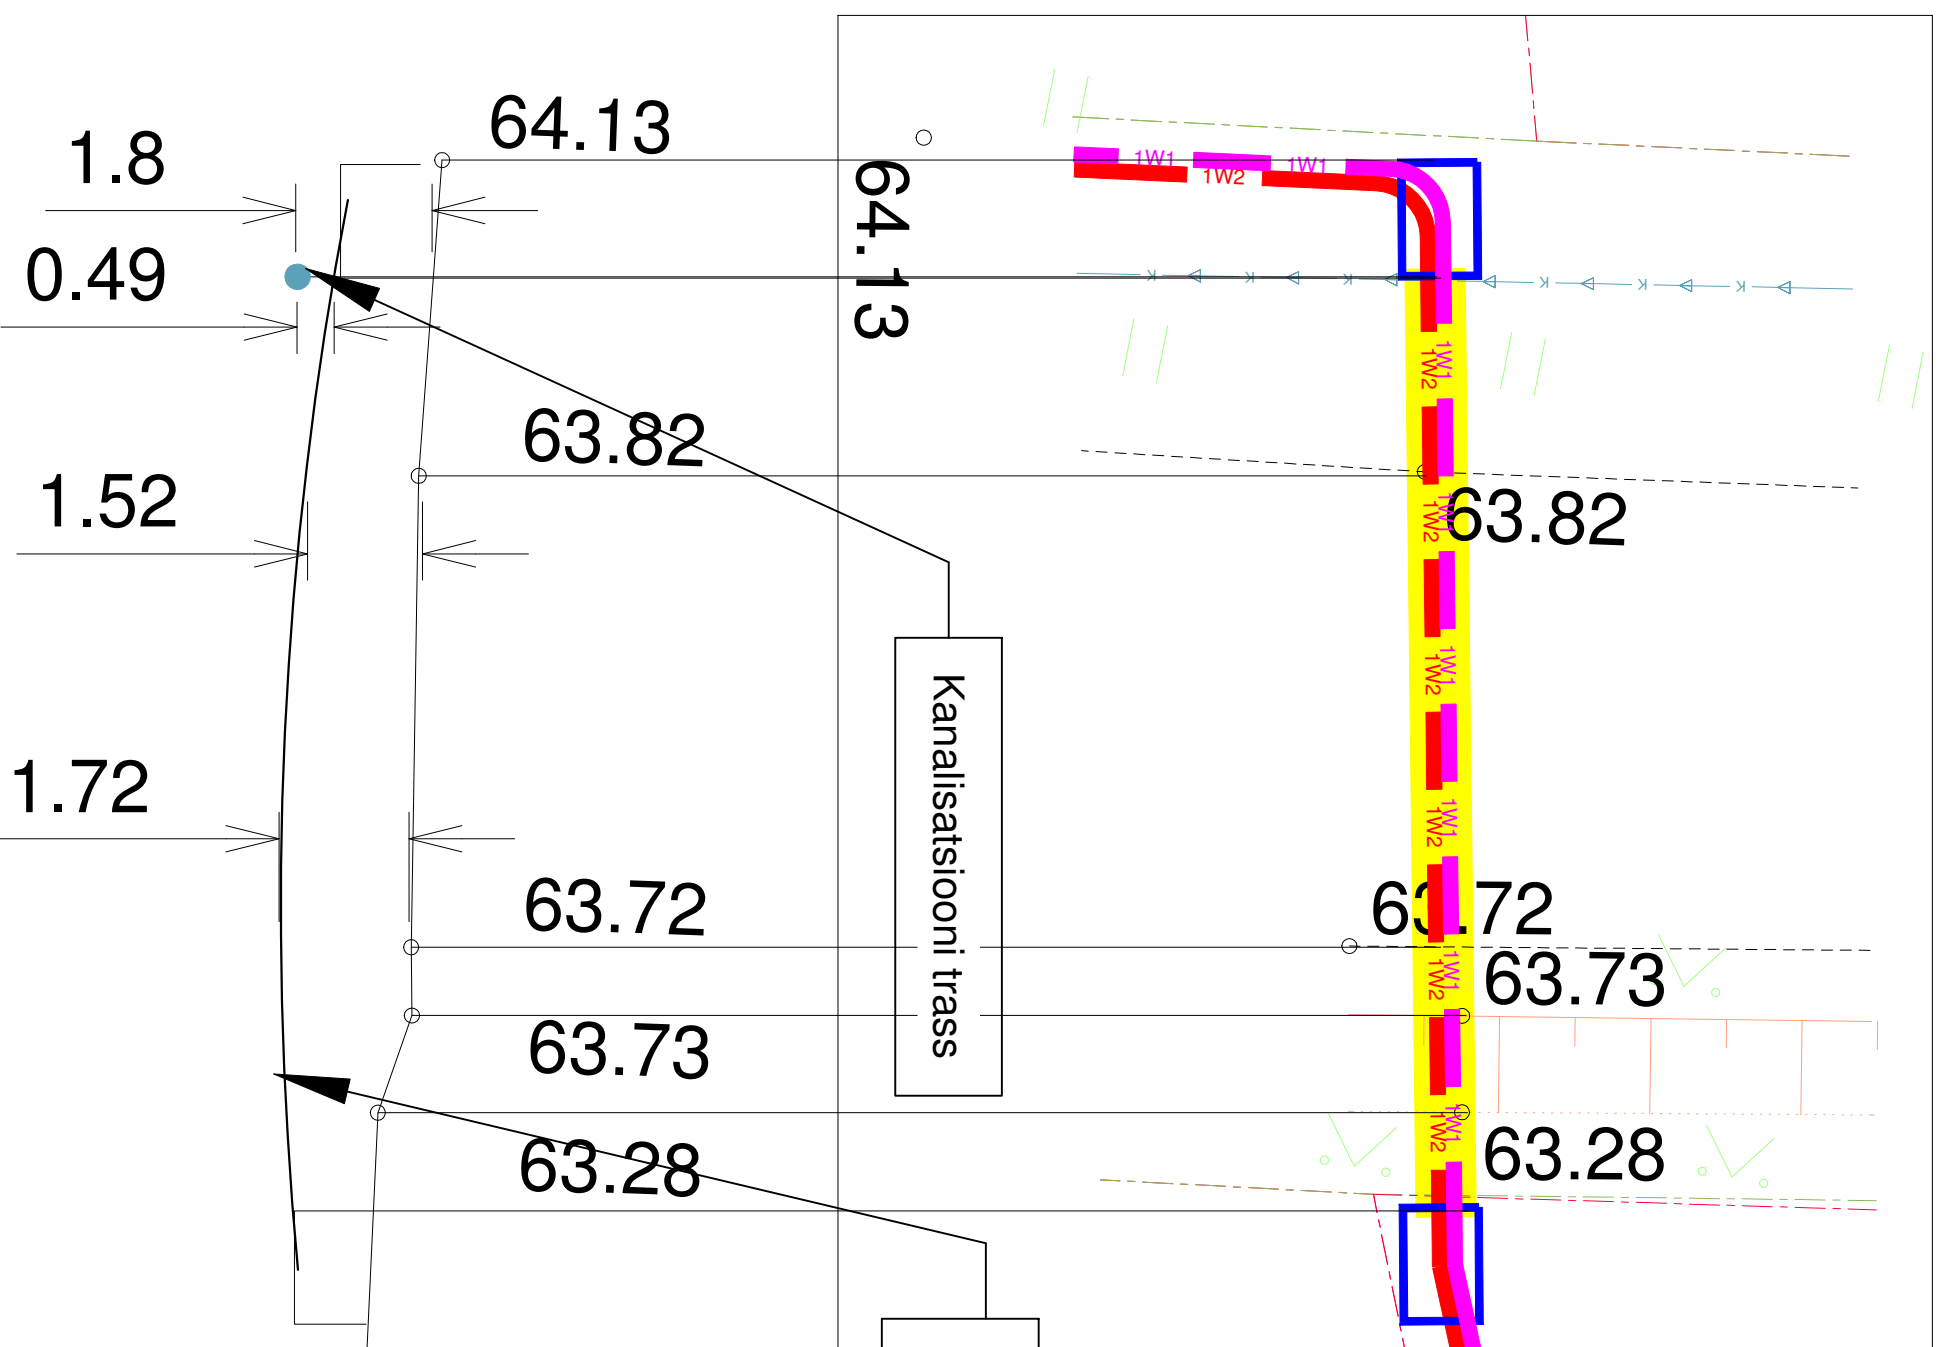

Proj. kaabelliinid katisetorus 2xPT1250N D=160mm ja D=110mm

Muudatuse nr	Kuupäev	Projekteerija	Vastutav spetsialist	Selgitus
<p><b>Projekteerija</b></p> <p><b>Keskonnaprojekt</b> ENGINEERING • CONSULTATIONS</p> <p>OÜ KESKKONNAPROJEKT A: Ringtee 12, 50105 Tartu T: +372 7305 060 E: kp@keskkonnaprojekt.ee MTR reg nr EP10769210-0001</p>				
<p>Vastutav spetsialist</p> <p><b>Ilja Galkin</b></p>		<p>Allkiri /alkirjastatud digitaalselt/</p>		
<p>Projekteeris</p> <p><b>Ilja Galkin</b></p>		<p>Allkiri /alkirjastatud digitaalselt/</p>		
<p>Projekteeris</p> <p><b>Ilja Galkin</b></p>		<p>Allkiri /alkirjastatud digitaalselt/</p>		
<p>Töö nimetus</p> <p><b>KOSE 110/35/10 PAJ Ravila 10 kv fridri rekonstrueerimine</b></p>		<p>Töö tellija</p> <p><b>Enefit OÜ</b></p>		
<p>Joonise nimetus</p> <p><b>Ristumise profiil</b></p> <p><b>11123 Kose – Ravila – Nõmbra tee km 2,82</b></p>		<p>Töö väljaandmise aeg</p> <p><b>29.11.2023</b></p>		
<p>Objekti aadress</p> <p><b>Kose alevik, Kose vald, Harjumaa</b></p>		<p>Joonise digiaadress</p> <p><b>IP6050_TP_EL-6-10_profiil10</b></p>		
<p>Projekt staadium</p> <p><b>TP</b></p>		<p>Töö number</p> <p><b>IP6050</b></p>		
<p>Mõõtkava</p> <p><b>1:100</b></p>		<p>Joonise number</p> <p><b>EL-6-10</b></p>		