

# Isikliku kasutusõiguse seadmise plaan


20149 Kehtna-Põlma tee

Katastritunnus 29301:001:0555

Registriosa nr 10948150


Passiivse elektroonilise side juurdepääsuvõrgu rajamine  
Kalbu külas  
Töö nr: VT1925

M 1:1000 (1 cm = 2.5 m), A4

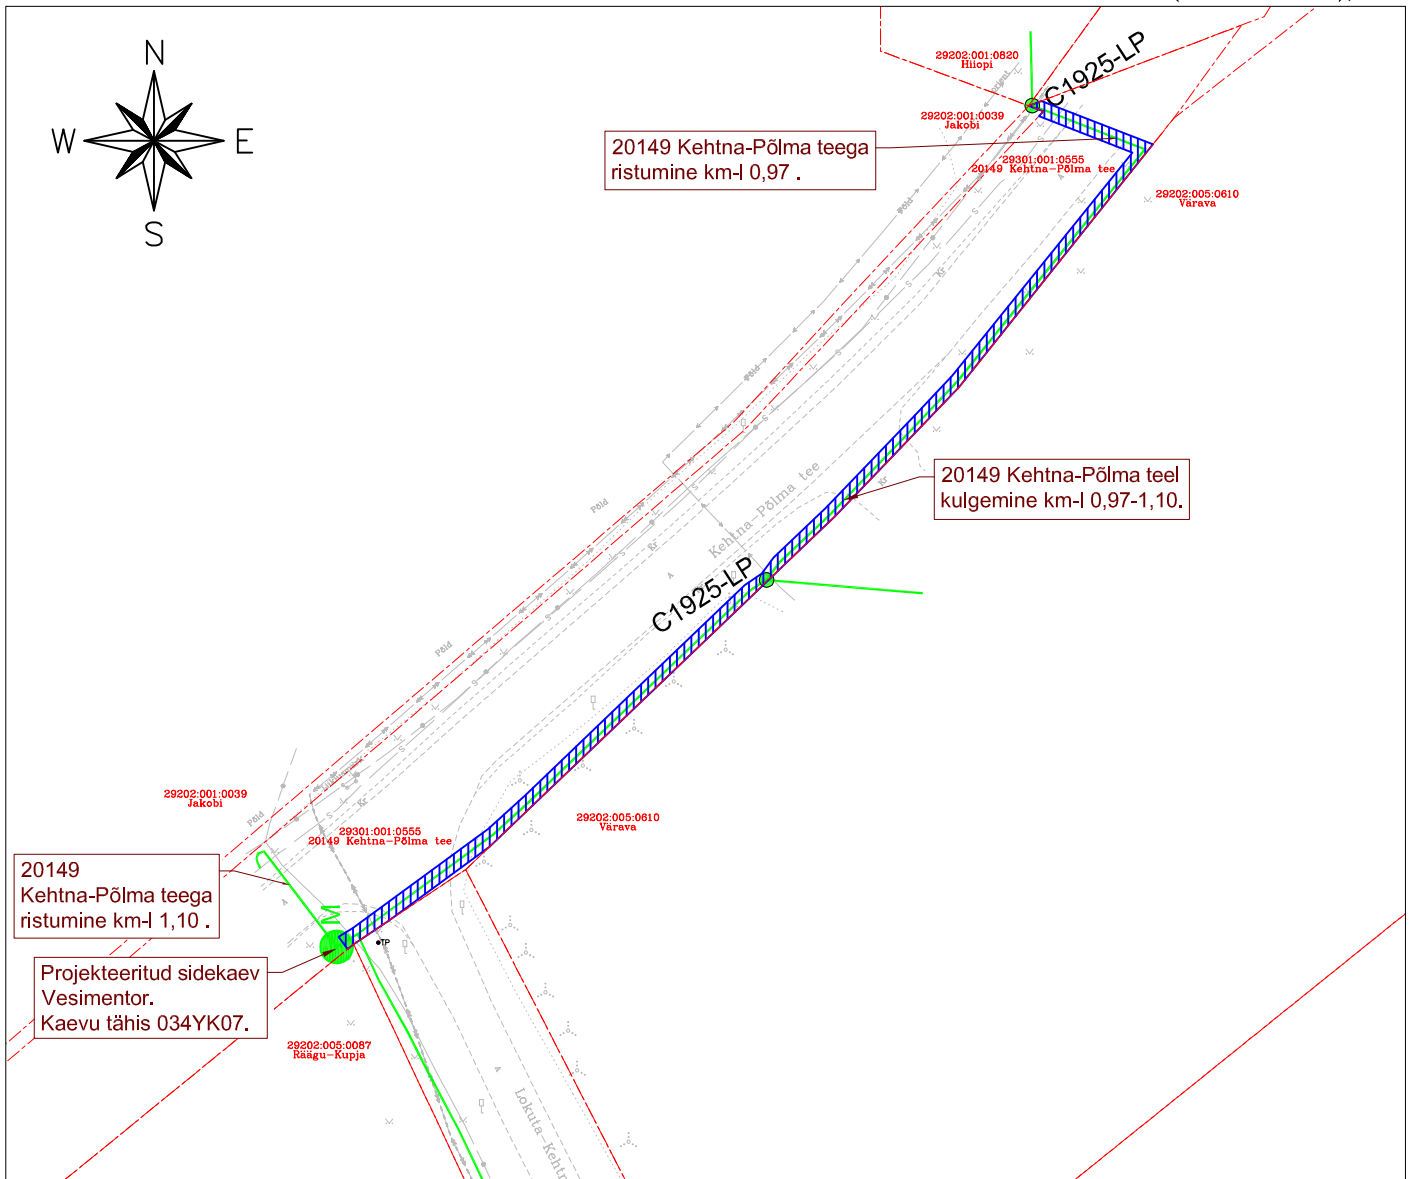

## TINGMÄRGID:

- Katastriüksuse piir
- Projekteeritud side maakaabelliin
- Projekteeritud sidekaev
- C1925-LP ● Projekteeritud side liitumispunkt

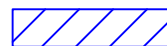

Isikliku kasutusõiguse ala  
ca 281 m<sup>2</sup>