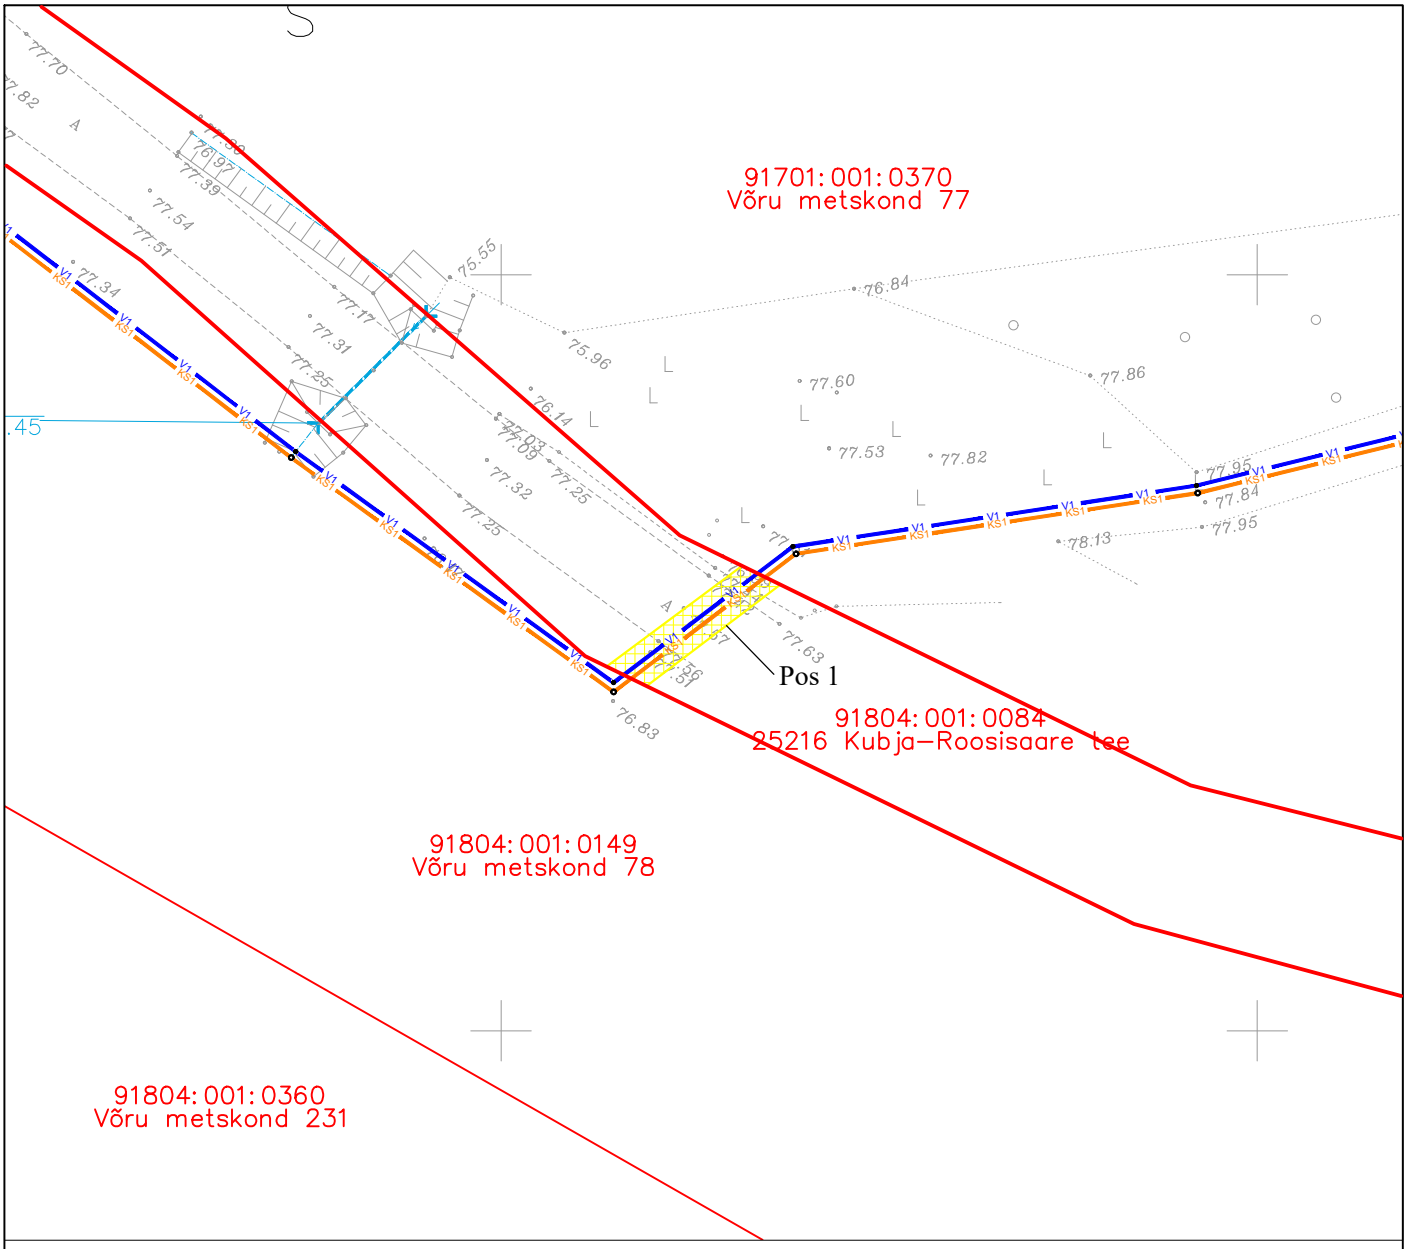

ISIKLIKU KASUTUSÕIGUSE SEADMISE LEPINGU LISA
ISIKLIKU KASUTUSÕIGUSE SEADMISE PLAAN (M 1:500)

Keskkond & Partnerid OÜ, töö nr. 081/2023
Tsiatsungõlmaa kinnistu liitmine ühisveevärgi ja -kanalisatsiooniga

Torustiku pikkus: veetoru 11,1 m
survekanalisatsioonitoru 11,1 m

LEPPEMÄRGID:

- Katastriüksuse piir
- V1 — Projekteeritud veetorustik
- KS1 — Projekteeritud survekanalisatsioonitorustik
- Isikliku kasutusõiguse ala

Jrk nr	IKÕ ala POS nr (plaanil)	Kinnistu registriosa number	Katastriüksuse tunnus, nimi ja sihtotstarve;	Asukoht riigitee (nr ja nimi) suhtes (lõigu algus ja lõpp km);	Ala pindala ruutmeetrites m²
1.	Pos 1	8626850	91804:001:0084 25216 Kubja-Roosisaare tee, transpordimaa	25216 Kubja-Roosisaare km 2,35	29 m²

Koostas: Merilin Lilo
Projekteerija

/allkirjastatud digitaalselt/