


# AUTOMAATNE TULEKAHJUSIGNALISATSIOON – PAIKNEMISSKEEM

LÕUNA-EESTI HAIGLA  
Meegomäe, Võru vald, Võrumaa

B – KORPUS  
9. KORRUS

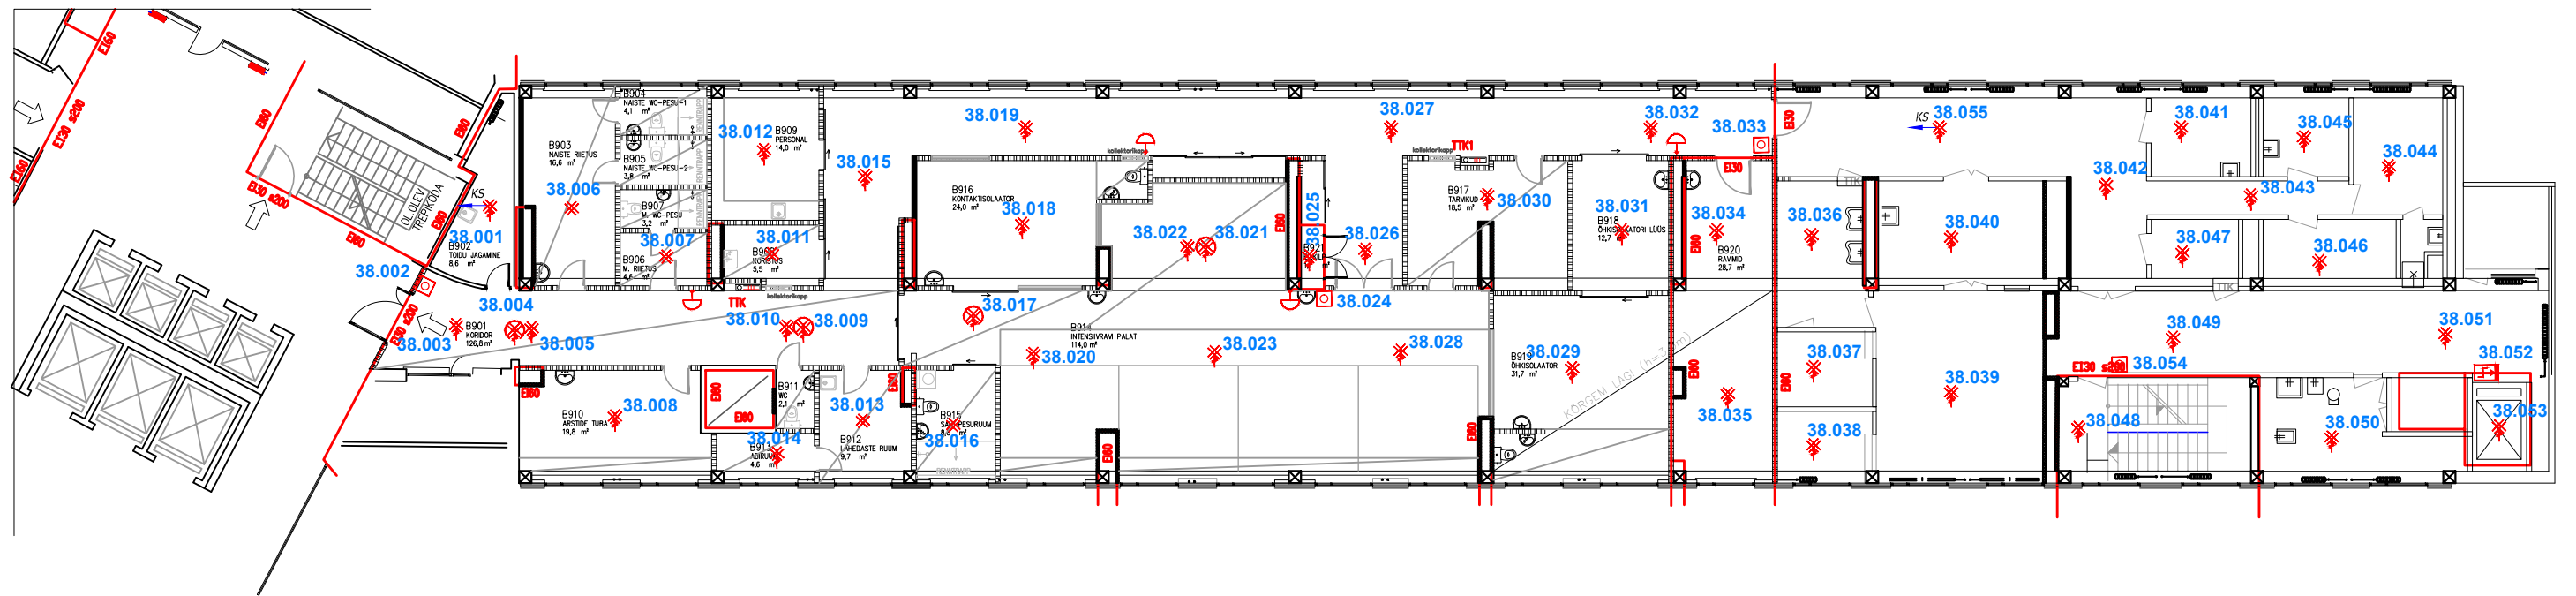

## TINGMÄRGID:

-  - käsiteadusti
-  - optiline suitsuandur
-  - temperatuuritõusundur
-  - alarmkell
-  - optiline suitsuandur  
riiplaie faga
-  - kontakti sisendmoodul/liftile/

02.001 - anduri aadress