

Koormatava ala asendiplaan


Kinnistu nimi: Kangru kergliiklustee T22 (reg.nr 5435950)

Katastritunnus: 30501:001:0961

Asukoht: Kangru alevik, Kiili vald, Harju maakond

GRK Eesti AS töö nr RBDTD-EE-DS2-DPS2_GRK_OR0350

Kangru liiklussõlme ja Rail Balticut ületavate viaduktide ehitustööd (OR0350)

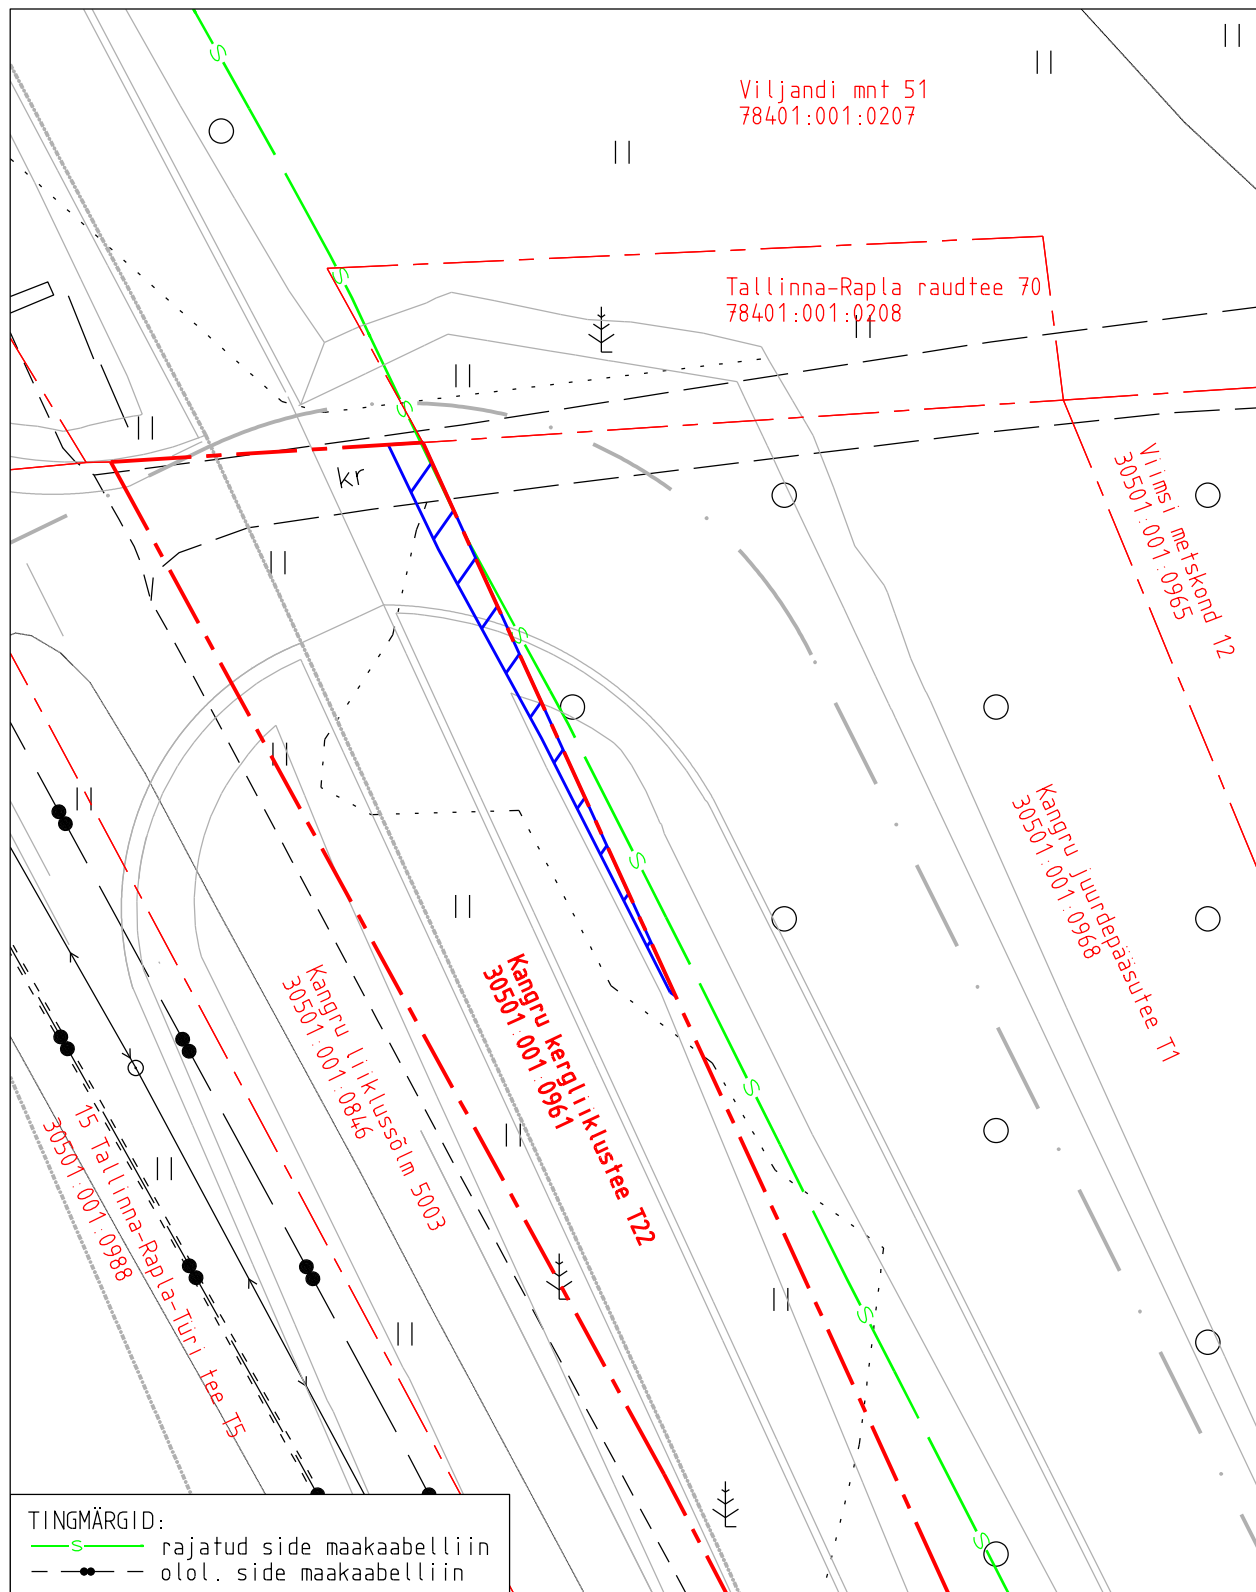


- Koormatava ala pindala kokku ligikaudu 36 m²
- Koormatava katastriüksuse piir
- Katastriüksuste piirid (väljavõte 09.02.2026)

Plaan 1-1
M 1:250

Koostaja:
OÜ Kirjanurk

Kangru liiklussõlme ja Rail Balticut ületavate viaduktide ehitustööd (OR0350)

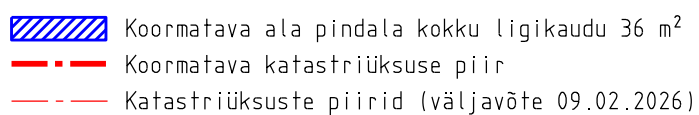

Koostaja:
OÜ Kirjanurk