


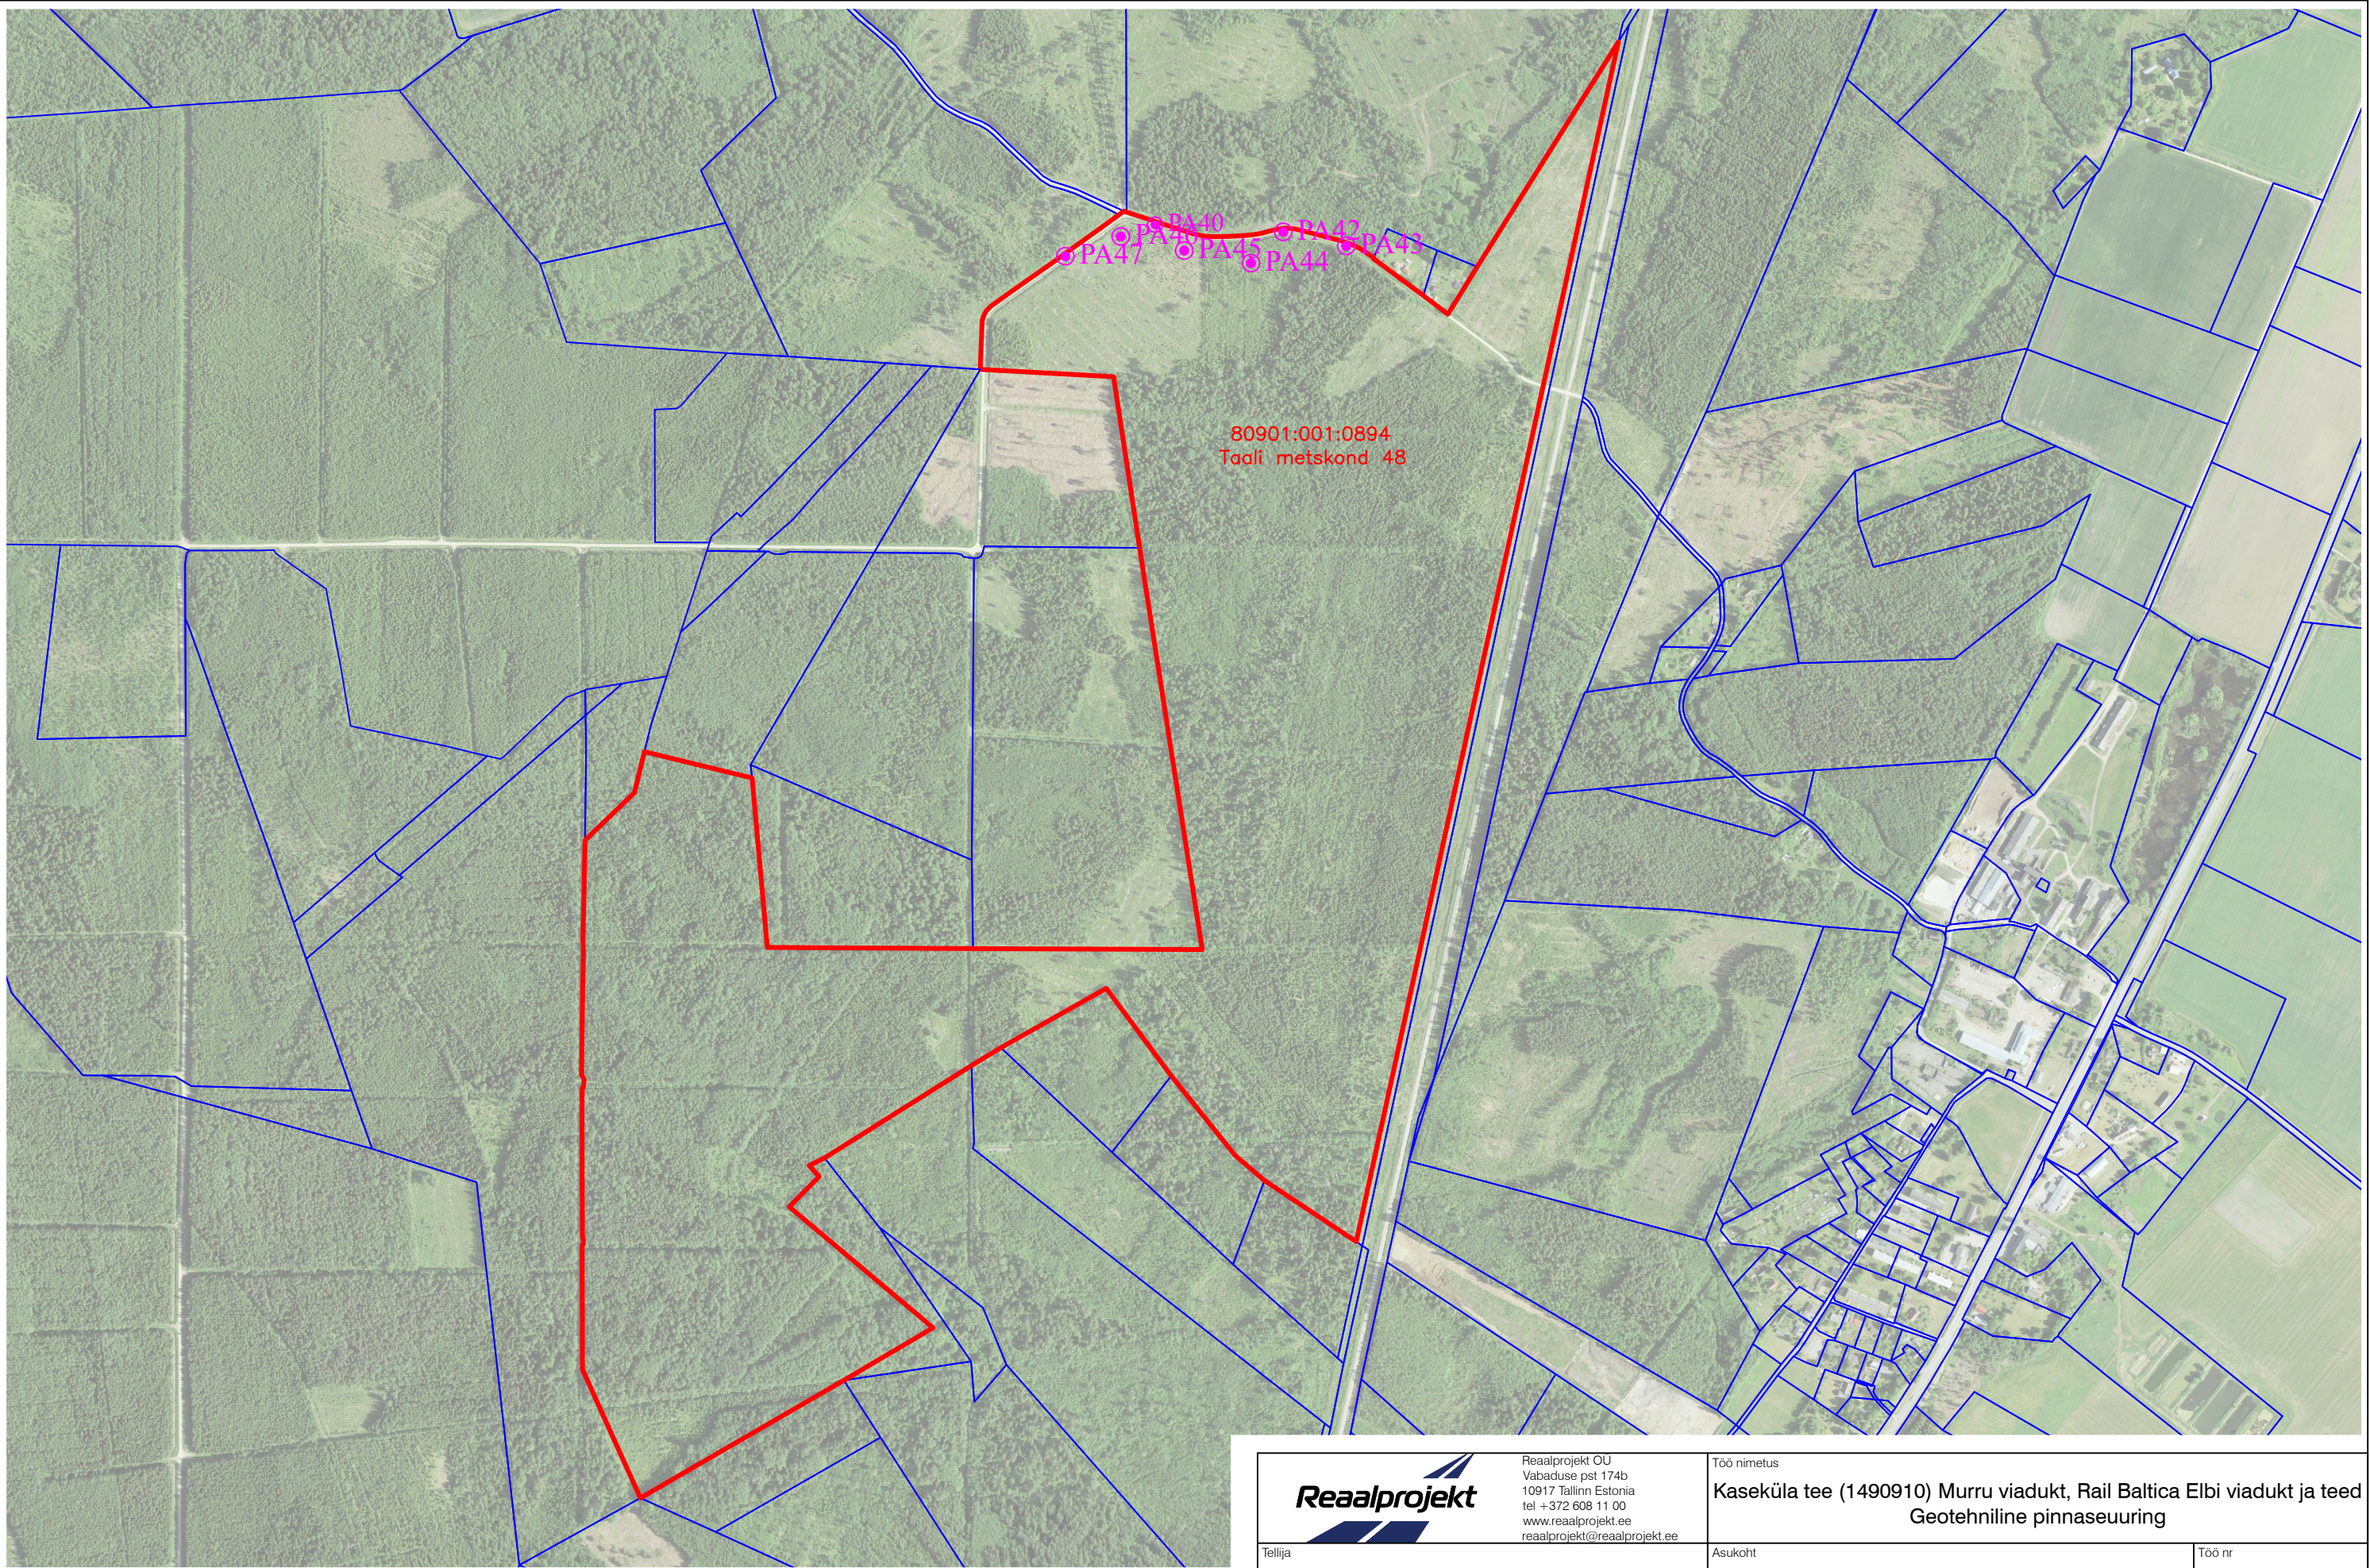

LEGEND:  
● PAx      Puurauk nr x

|   |                      |                        |   |  |                                      |
|---|----------------------|------------------------|---|--|--------------------------------------|
| <div><div><div>Reaalprojekt</div></div><div><div>Reaalprojekt OU</div><div>Vabaduse pst 174b</div><div>10917 Tallinn Estonia</div><div>tel +372 608 11 00</div><div>www.reaalprojekt.ee</div><div>reaalprojekt@reaalprojekt.ee</div></div></div> |                      |                        | <div>Töö nimetus</div> <div>Kaseküla tee (1490910) Murru viadukt, Rail Baltica Elbi viadukt ja teed</div> <div>Geotehniline pinnaseuuring</div> |  |                                      |
| <div>Tellijä</div> <div>K-Projekt AS</div>   |                      |                        | <div>Asukoht</div> <div>Tori vald, Pärnu maakond</div>                                                                                          |  | <div>Töö nr</div> <div>GL25012</div> |
| <div>Vastutav täitja:</div>   | <div>M. GAŠKOV</div> | <div>aprill 2025</div> |   |  | <div>Mõõtkava</div> <div>N/A</div>   |
| <div>Osakonna juht:</div>   | <div>L. ARUMÄE</div> | <div>aprill 2025</div> | <div>Joonise nimetus</div> <div>Uuringupunktide asukoha plaan</div>                                                                             |  | <div>Joonise nr</div> <div>2</div>   |
| <div>-</div>   | <div>-</div>         | <div>-</div>           |   |  |                                      |
| <div>-</div>   | <div>-</div>         | <div>-</div>           |   |  |                                      |