


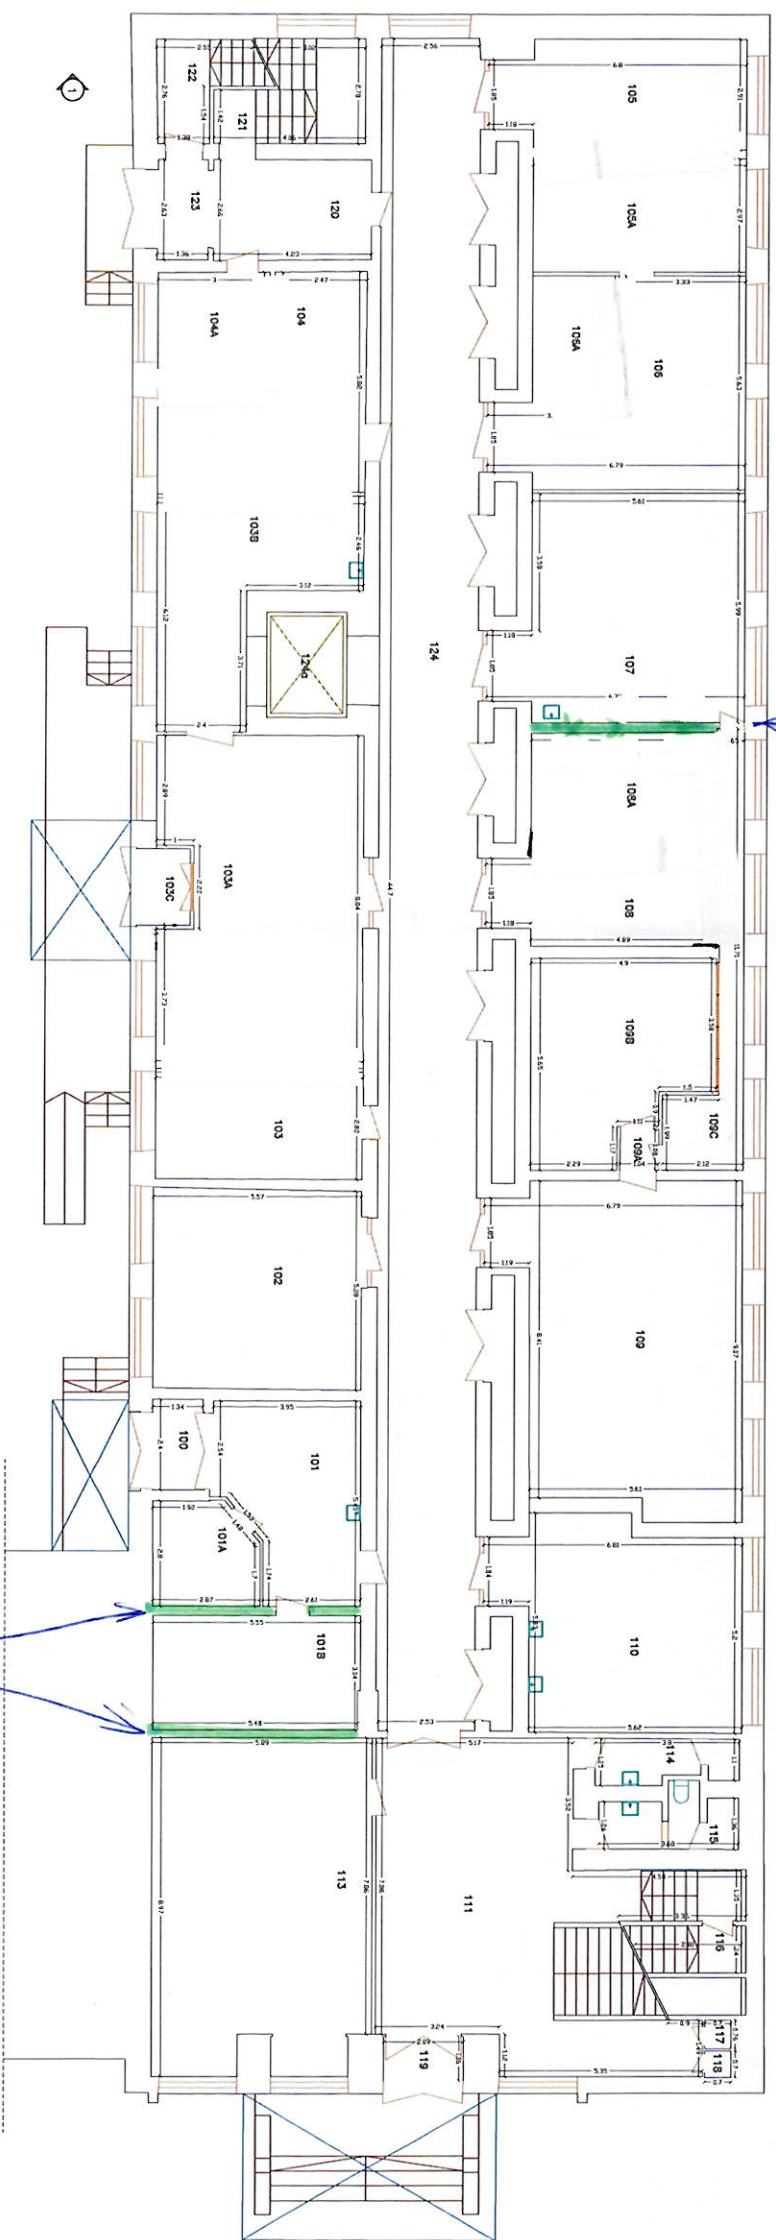

KIVI SEIN
KORRUSE PLAAN

KIVI SEIN
TEHA AVAARISTED

MÄRKUS:
1. Auspõhiseks on kasutatud: HADES GEODEESIA // E2045
2. Geodeesia 24 OÜ poolt nõustatud alal on näidatud kinn "G24_ustundus"

Geodeesia24 Geodeesia 24 OÜ Litsentsid: 751 MA, EEG000265 Reg.nr: 12135099 Pärnu mnt 139e, 11317 Tallinn info@geodeesia24.ee		Objekt: ARU 10 / AUNA 6, KORPUS A Aru 10 / Auna tn 6, Põhja-Tallinna LO, Tallinna linn, Harju maakond	
Projekti juht:	Hans Soots	Joonise nimetus:	I KORRUSE PLAAN
Geodeet:	Andreas Peetre	Töö nr:	5033-21
Joonestaja:	Daria Javi	Staadium:	MÕÕDISTUS
		Kuupäev:	26.05.2021
		Leht:	3
		Mõõtkava:	1:200