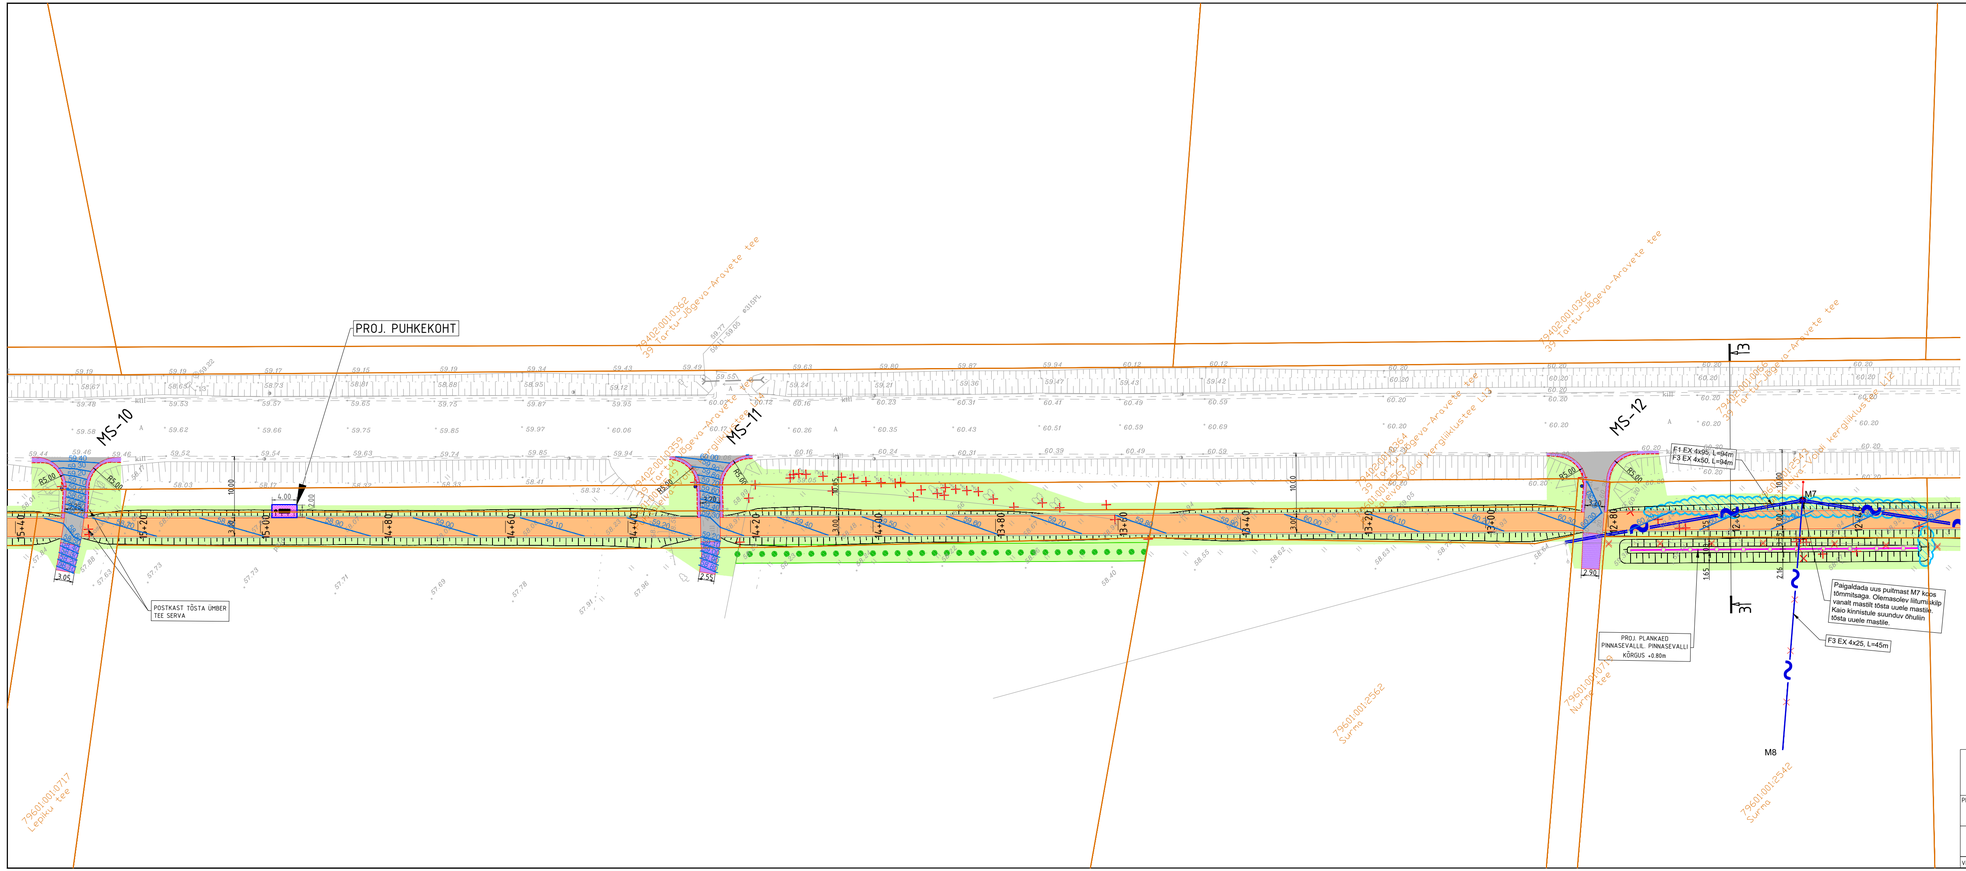

TINGMÄRGID, PROJEKTEERITUD	
	Projekteeritud puitmast
	Ümbertõstetav puitmast
	Puitmasti tugi
	Puitmasti tõmmits
	Ümbertõstetav masttugi
	Madalpinge õhuliin
	Ümbertõstetav madalpinge õhuliin
	Demonteeritav liin
	Demonteeritav rajatis
	Masti maandus
	Madalpinge maakaabli jätkumuhv
LW3	Madalpinge maakaabel 750N kaablikaitsetorus

TINGMÄRGID, PROJEKTEERITUD	
	Metallmast, jaland, konsool (8m ja kõrgemal mastil, LED valgusti
	Metallmast, jaland, konsool, LED valgusti + 6m kõrgusel ülekäiguraja valgusti samal mastil
	Metallmast, jaland, ülekäiguraja valgusti
	Suundpuurimine, kaabel 1250N torus
	Kaablikaitsetoru 1250N
	Madalpinge maakaabel D75mm 750N kaitsetorus
	Valgustusmasti kordusmaandus
	Projekteeritud valgustuse juhtimiskilp
	Perspektiivne liitumiskilp
	Tehnoloogiline abikaevik
HE	HE-tüüpi murduv mast

TEEDE OSA LEPPEMÄRGID

- PROJ. KERGLIIKLUSTEE ASFALTBETOONKATE (TÜÜP I)
- PROJ. MAHASÕIDU ASFALTBETOONKATE (TÜÜP II)
- PROJ. SILLUTISKATE (TÜÜP III)
- PROJ. KILLUSTIKKATE (TÜÜP IV)
- PROJ. PÕHITEE LAIENDUS (TÜÜP V)
- PROJ. ASFALTBETOONIST ÜLEKATE
- PROJ. KÕRGHALJASTUS (HEK) (STUTAMINE)
- PROJ. HALJASALA
- HALJASTUSE LIKVIDEERIMINE (RAIE)
- OLEMASOLEV KINNISTU PIIR
- PROJ. KATTE SERV
- PROJ. SÕIDUTEE TUGIPEENAR
- PROJ. KÕNNITEE BETOONKÄÄREKIVI (BK20, h=0)
- PROJ. PÕRKEPIIRE H1W2
- PROJ. PLANKAED
- PROJ. VÕRKAED
- PROJ. TRUUP
- PROJ. NÕLV
- PROJ. KRAAV PÕHJA KÕRGUSARVUGA
- PROJ. TRUUBIKINDLUSTUS MUNAKIVIDEST
- LIKVIDEERITAV OBJEKT
- PROJ. TÄHISPOSTID (995'v / 993'k / 992'a)
- PROJ. ISTEPINK JA PRÜGIKAST

viavelo INSENERIBÜRO	TELLIJA	Tartu Vallavalitsus			
	PROJEKT	Puhtaleiva-Voldi kergliiklustee ehitusprojekt			
	OBJEKT	Riigitee nr 39 Tartu-Jõgeva-Aravete tee km 11,49 kuni 15,00			
PROJEKTEERIS	VASTUTAV	STAADIUM	JOONISE NIMI		TÖÖ NR
R.Mäe	R.Mäe	Põhiprojekt	Asendiplaan koos vertikaalplaneeringuga		1625
		KUUP. 18. dets 2025	MÕÕTKAVA 1:500	JOONISE NR 4-08	REV 0

ViaVelo Inseneribüroo OÜ, registrikood 11712139, Valukoja 10, 11415 Tallinn, Tel: 5172182, info@viavelo.ee, www.viavelo.ee; MTR: EEK001192, EPE001115, ELK000063, EEP003424