


Isikliku kasutusõiguse seadmise plaan

IKÕ ala Pos nr (plaanil)	Kinnistu registriosa nr	Katastriüksuse tunnus, nimi ja sihtotstarve	IKÕ ala pindala ruutmeetrites m ²	
Pos 1	6327850	83101:004:0027; 92 Tartu - Viljandi - Kilingi-Nõmme tee; transpordimaa	566	

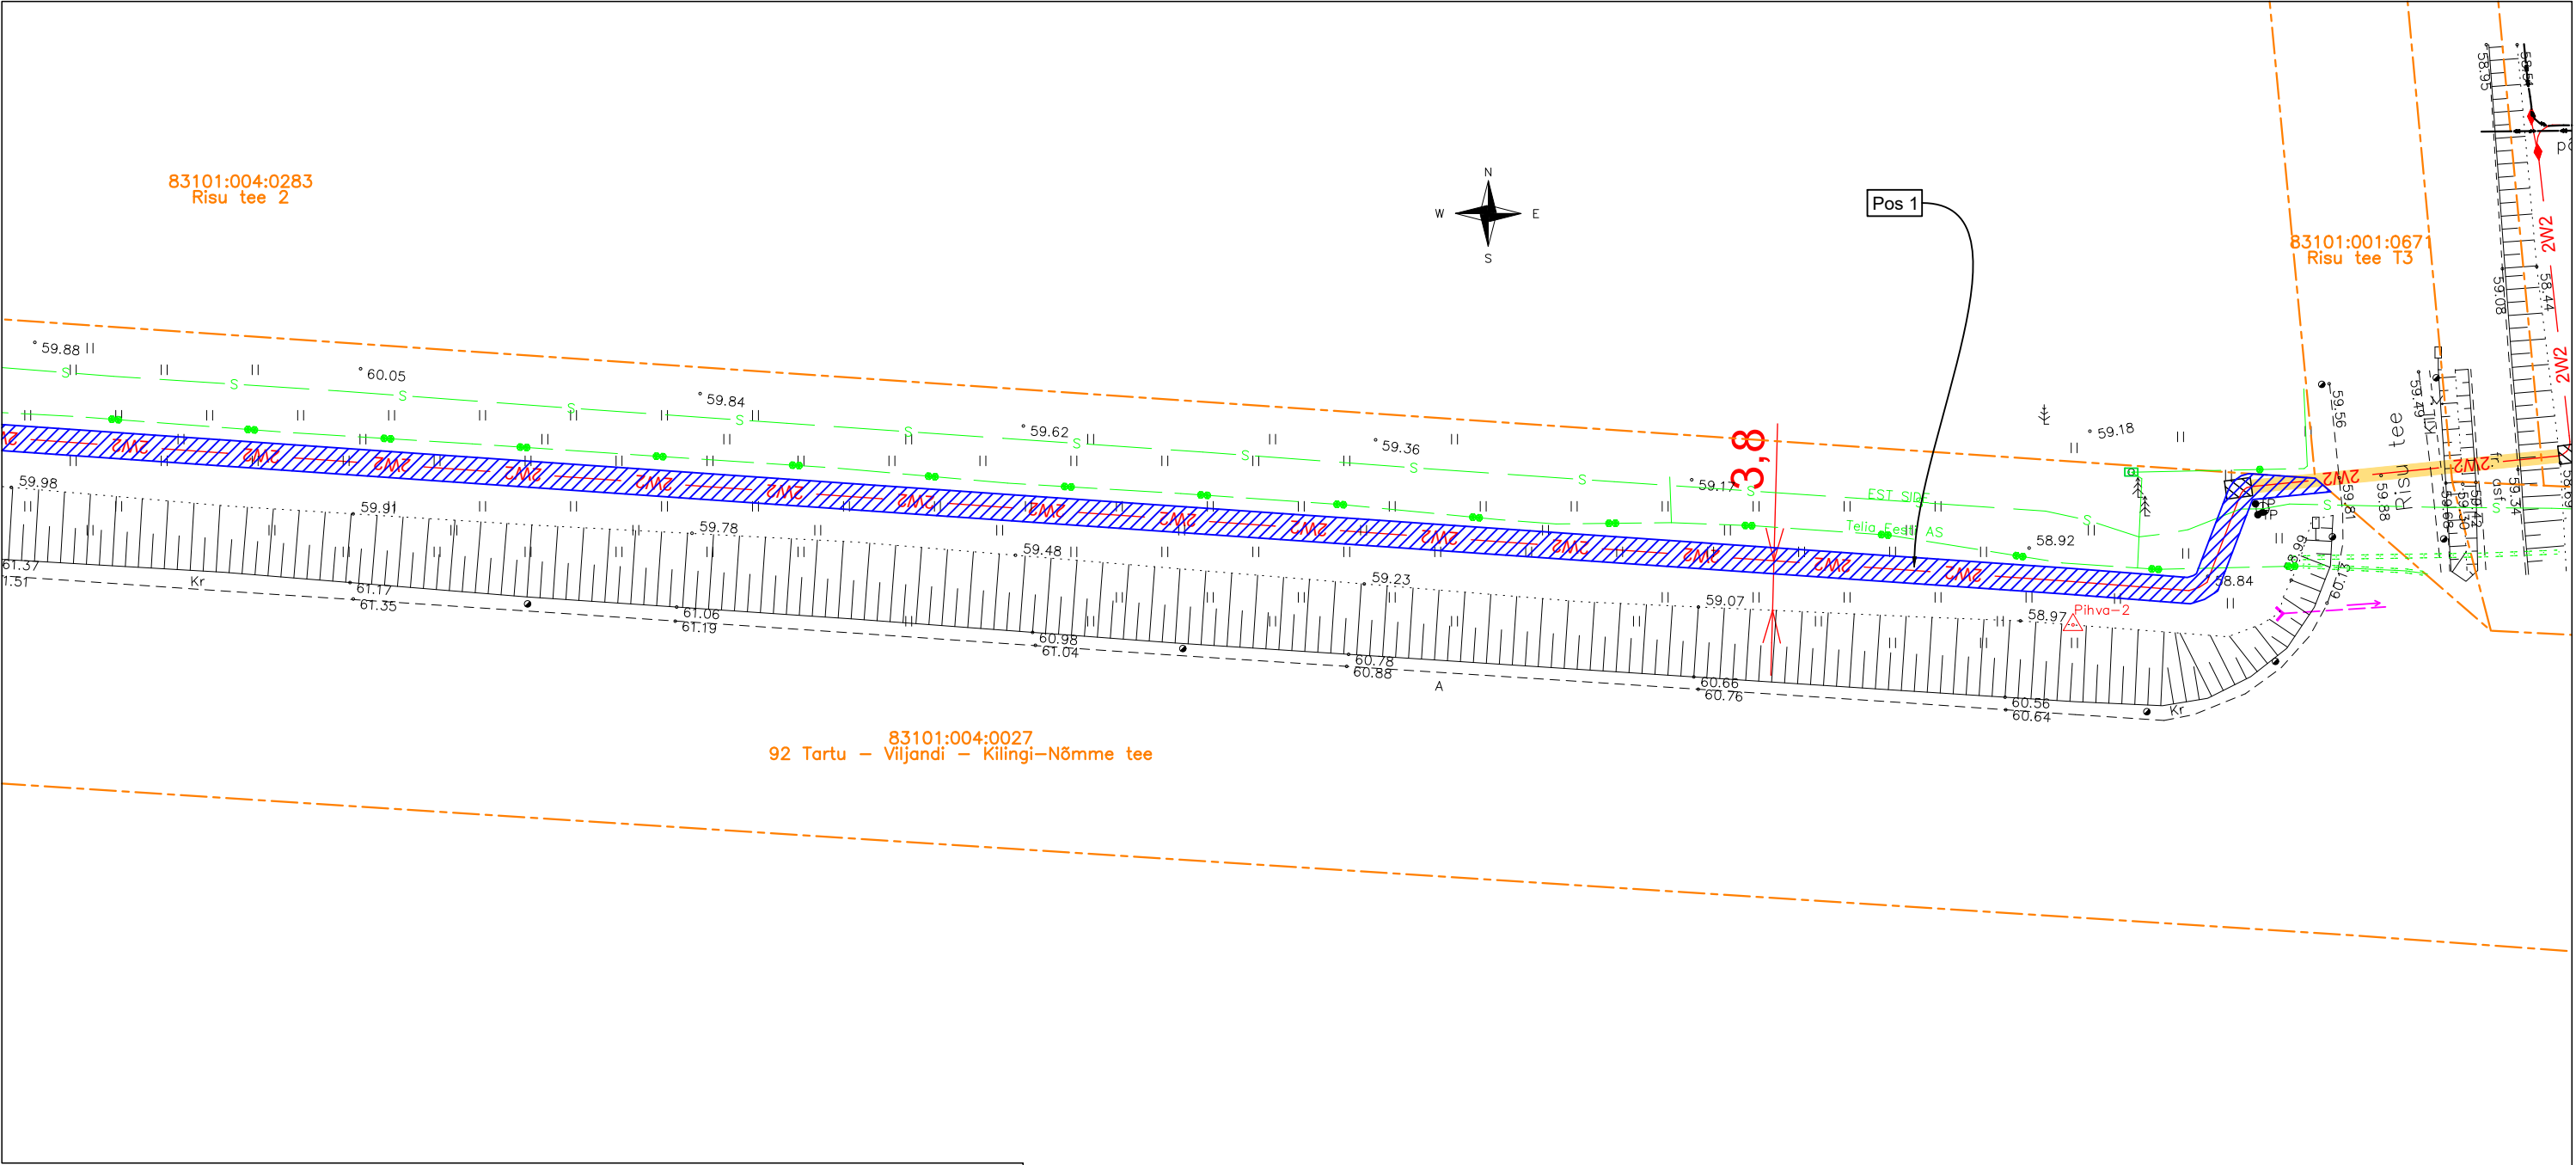

Jänesmäe kinnistu liitumine keskpingel, Pihva küla, Tartu linn, Tartu maakond			Töö nr LC4600
Koostaja Siim Sulamägi	Mõõtkava 1:500	Leht/ formaat : /A3	Kuupäev 19.02.2026

- Tingmärgid Enersense AS
- Kinnistupiir
- Isikliku kasutusõiguse seadmise ala
- Projekteeritud keskpinge kaabel (2 toru)