




36302:001:0126  
11207 Paunküla–Vetla tee  
km 6.184–6.285

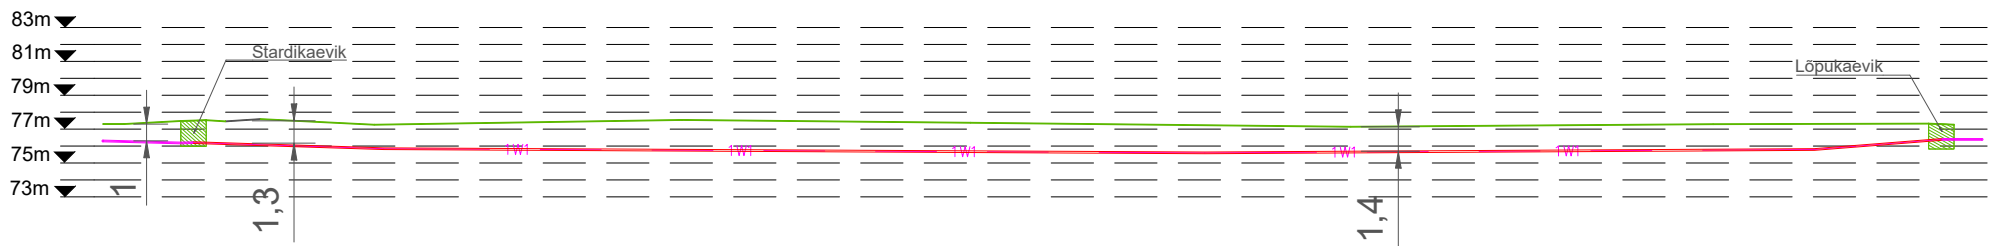

— Rajatav maakaabel kaitsetorus KINNISELT 1250 N  
— Rajatav maakaabel kaitsetorus LAHTISELT 750 N

|                  |   |               |   |             |                           |            |            |
|------------------|---|---------------|---|-------------|---------------------------|------------|------------|
| Tellija:         |  elektrilevi | Töövõtja:     |  enersense | Aadress:    | Mõigu 3, Tallinn<br>10112 | Kuupäev:   | 08.11.2024 |
|                  |   |               |   | Reg. nr:    | 11445550                  | Töö nr:    | 11/01/2510 |
| Töö nimetus:     | Lääne-Liivaku liitumine madalpingel,<br>Leistu küla, Kose vald, Harjumaa<br>LC2510                | E-mail:       | sander.kotter@<br>enersense.com   | Tel nr:     | +372 5547 836             | Joon nr:   | 003        |
| Joonise nimetus: | Kaabli rajamine kinnisel meetodil,<br>Transpordiameti kinnistul                                   | Projekteeris: | Sander Kotter   | Kontrollis: | Janar Kubbi               | Mõõtkava:- |            |