


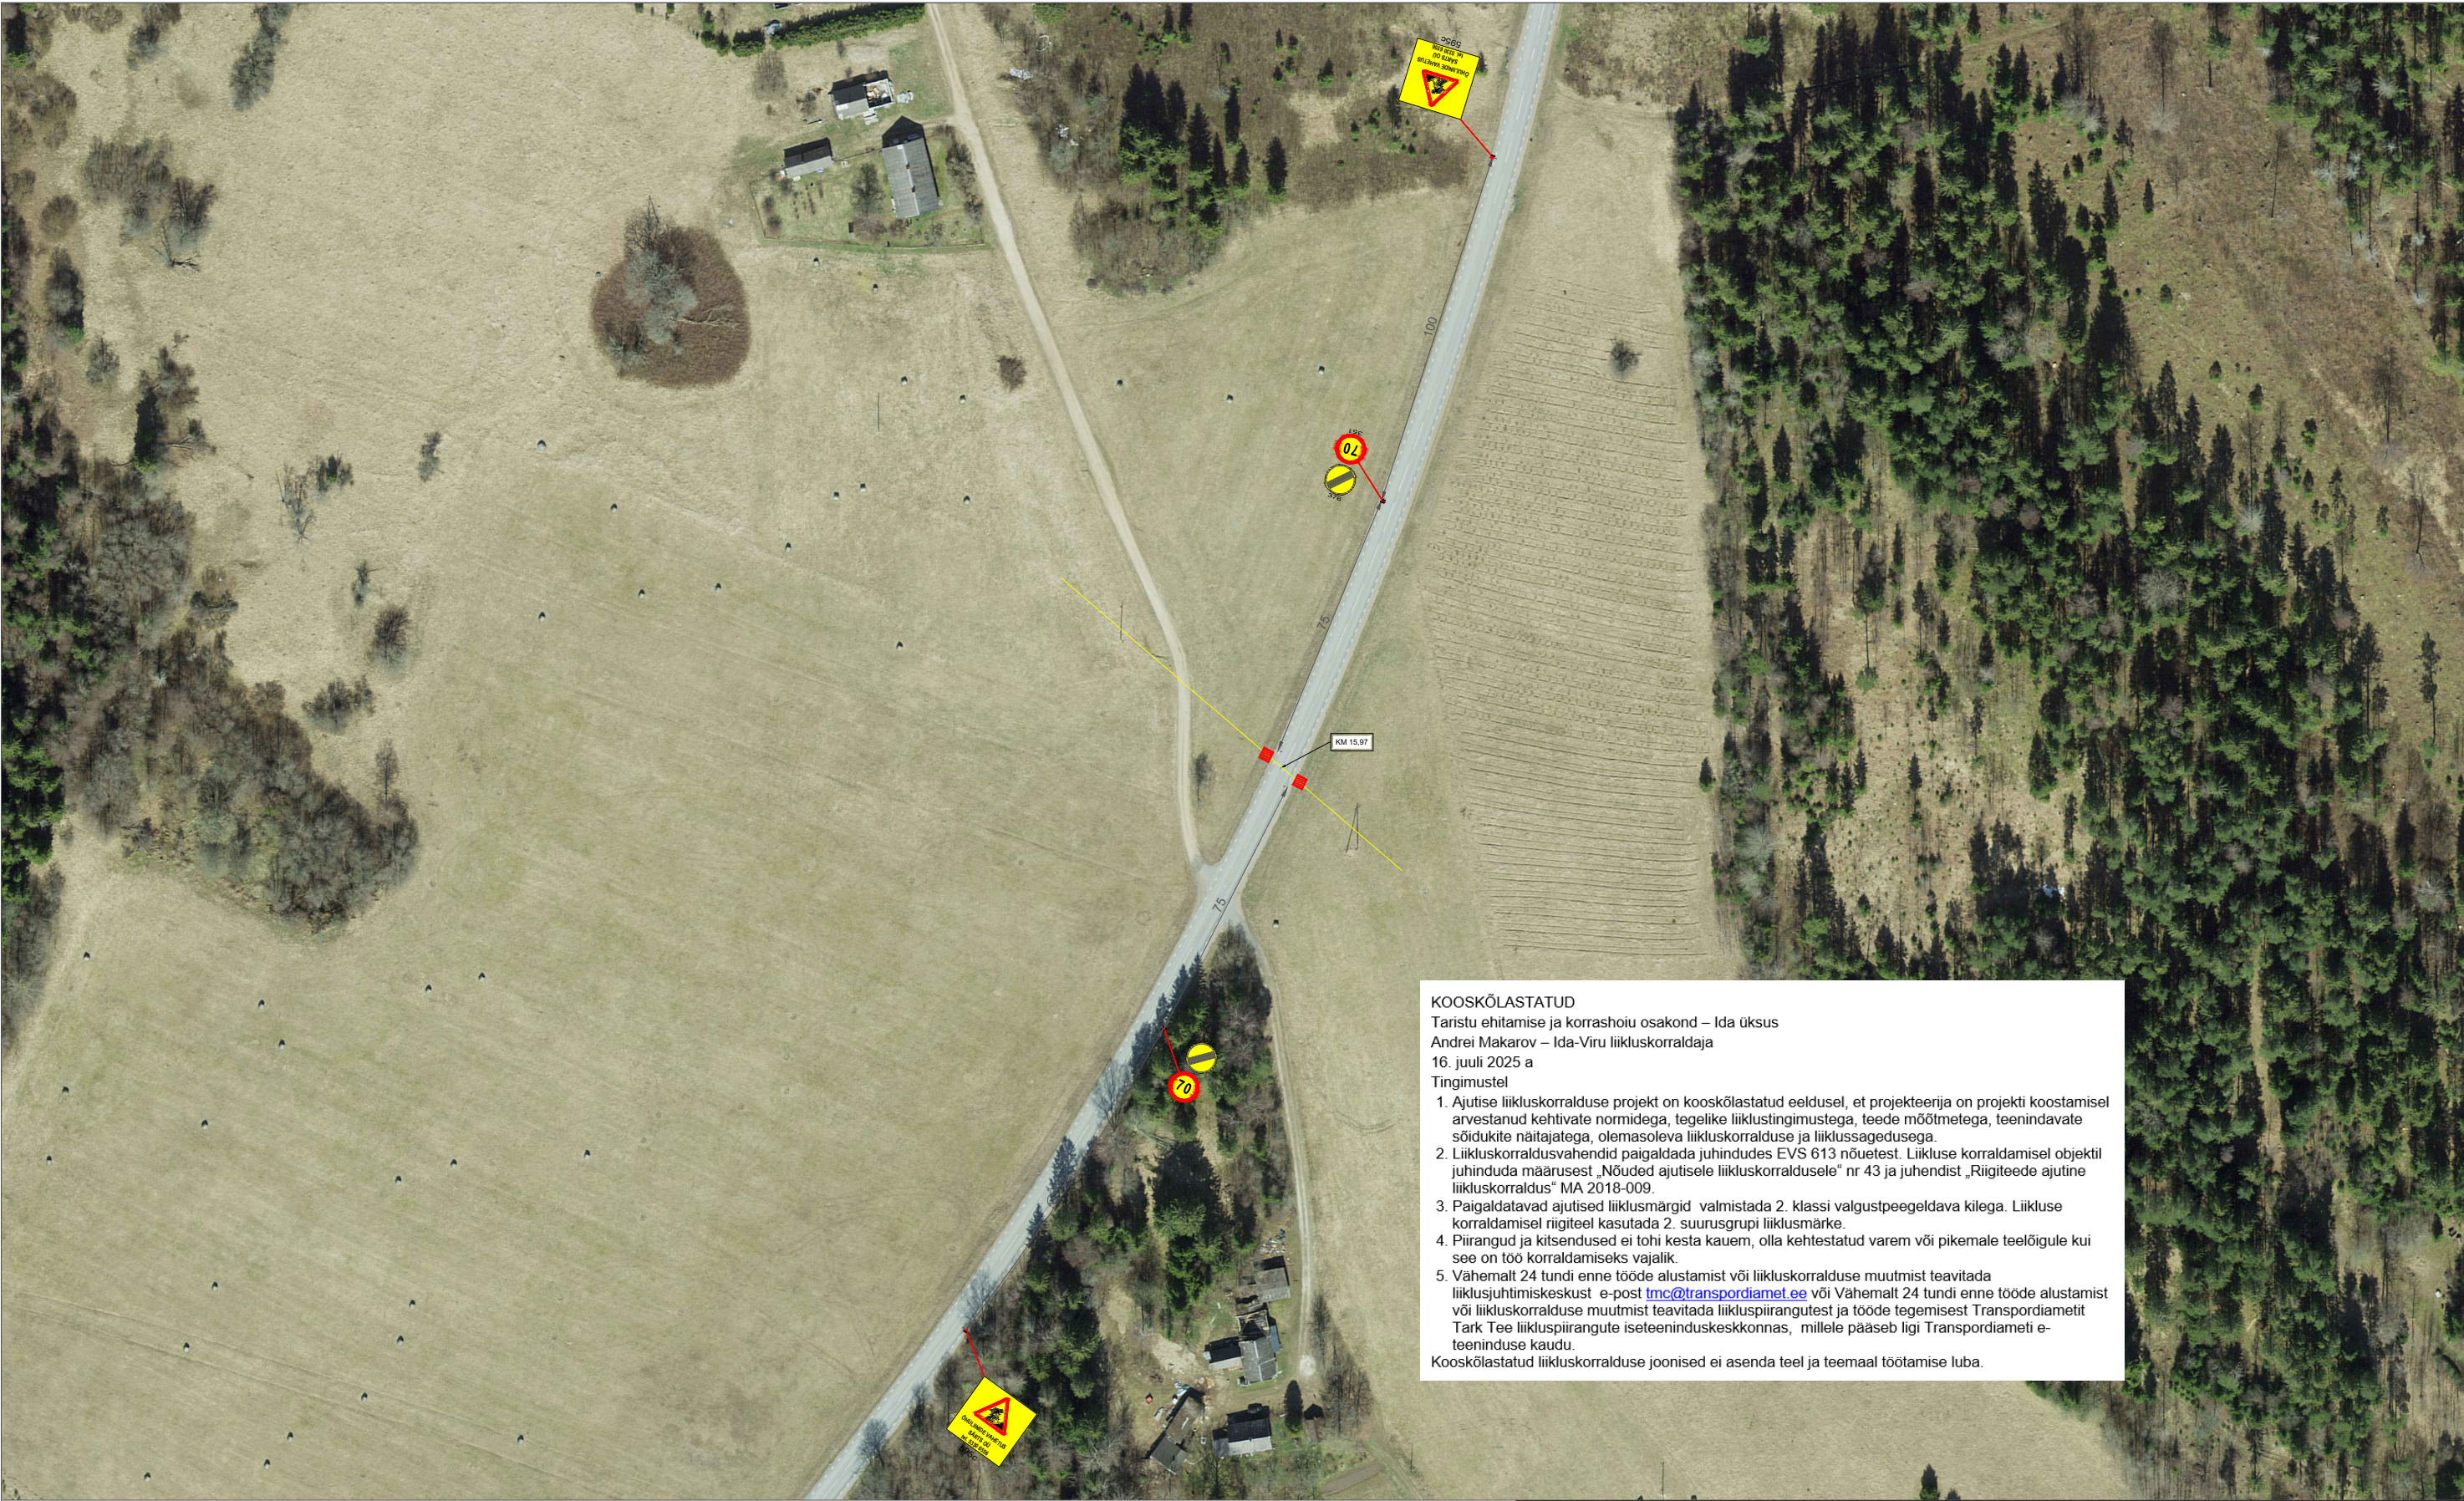

KOOSKÕLASTATUD
Taristu ehitamise ja korrashoiu osakond – Ida üksus
Andrei Makarov – Ida-Viru liikluskorraldaja
16. juuli 2025 a
Tingimustel

1. Ajutise liikluskorralduse projekt on kooskõlastatud eeldusel, et projekteerija on projekti koostamisel arvestanud kehtivate normidega, tegelike liiklustingimustega, teede mõõtmatega, teenindavate sõidukite näitajatega, olemasoleva liikluskorralduse ja liiklussagedusega.

2. Liikluskorraldusvahendid paigaldada juhindudes EVS 613 nõuetest. Liikluse korraldamisel objektil juhinduda määrusest „Nõuded ajutisele liikluskorraldusele“ nr 43 ja juhendist „Riigiteede ajutine liikluskorraldus“ MA 2018-009.

3. Paigaldatavad ajutised liiklusemärgid valmistada 2. klassi valgustpeegeldava kilega. Liikluse korraldamisel riigiteel kasutada 2. suurusgrupi liiklusmärke.

4. Piirangud ja kitsendused ei tohi kesta kauem, olla kehtestatud varem või pikemale teelõigule kui see on töö korraldamiseks vajalik.

5. Vähemalt 24 tundi enne tööde alustamist või liikluskorralduse muutmist teavitada liiklusjuhtimiskeskust e-post tmc@transpordiamet.ee või Vähemalt 24 tundi enne tööde alustamist või liikluskorralduse muutmist teavitada liikluspiirangutest ja tööde tegemisest Transpordiameti Tark Tee liikluspiirangute iseteeninduskeskkonnas, millele pääseb ligi Transpordiameti e-teeninduse kaudu.

Kooskõlastatud liikluskorralduse joonised ei asenda teel ja teemaal töötamise luba.

331

Projekteeritud ajutine liiklusmärk

Töötsoon

Õhuliin

Märkused:

Töötsooni tähistamisel lähtuda Majandus- ja taristuministri määrusest nr 43 "Nõuded ajutisele liikluskorraldusele".

1. Enne joonisel toodud liikluskorraldusvahendite paigaldamist kooskõlastada joonis kohaliku omavalitsuse liikluskorralduse osakonnaga.

2. Vajadusel lisada objektile täiendavaid liiklusmärke.

3. Teavitada liikluse ümberkorraldustest kohalikke elanikke, ettevõtteid ja asutusi keda sulgemine või tööde teostamine mõjutab.

ÕHULIINIDE VAHETUS

SÄRTS OÜ

tel. 5330 6556

595c

AS Signaal TM

Liimi 3, Tallinn 10621

Tel 656 3532

signaal@signaal.ee

ELK000009, EEP002572

SIGNAAL

Joonis

Ajutise liikluskorralduse joonis

Projekt

Õhuliinide vahetus

Asukoht

T24 Tapa-Loobu km 15,8-16,15

Tellija

RPE Liikluskorraldus OÜ; tel 646 1616

Töö nr

15247

Staadium

Tööprojekt

Joonise nr [nr-leht(lehti)]

TL-1-1(1)

Kuupäev

10.07.2025

Mõõtkava