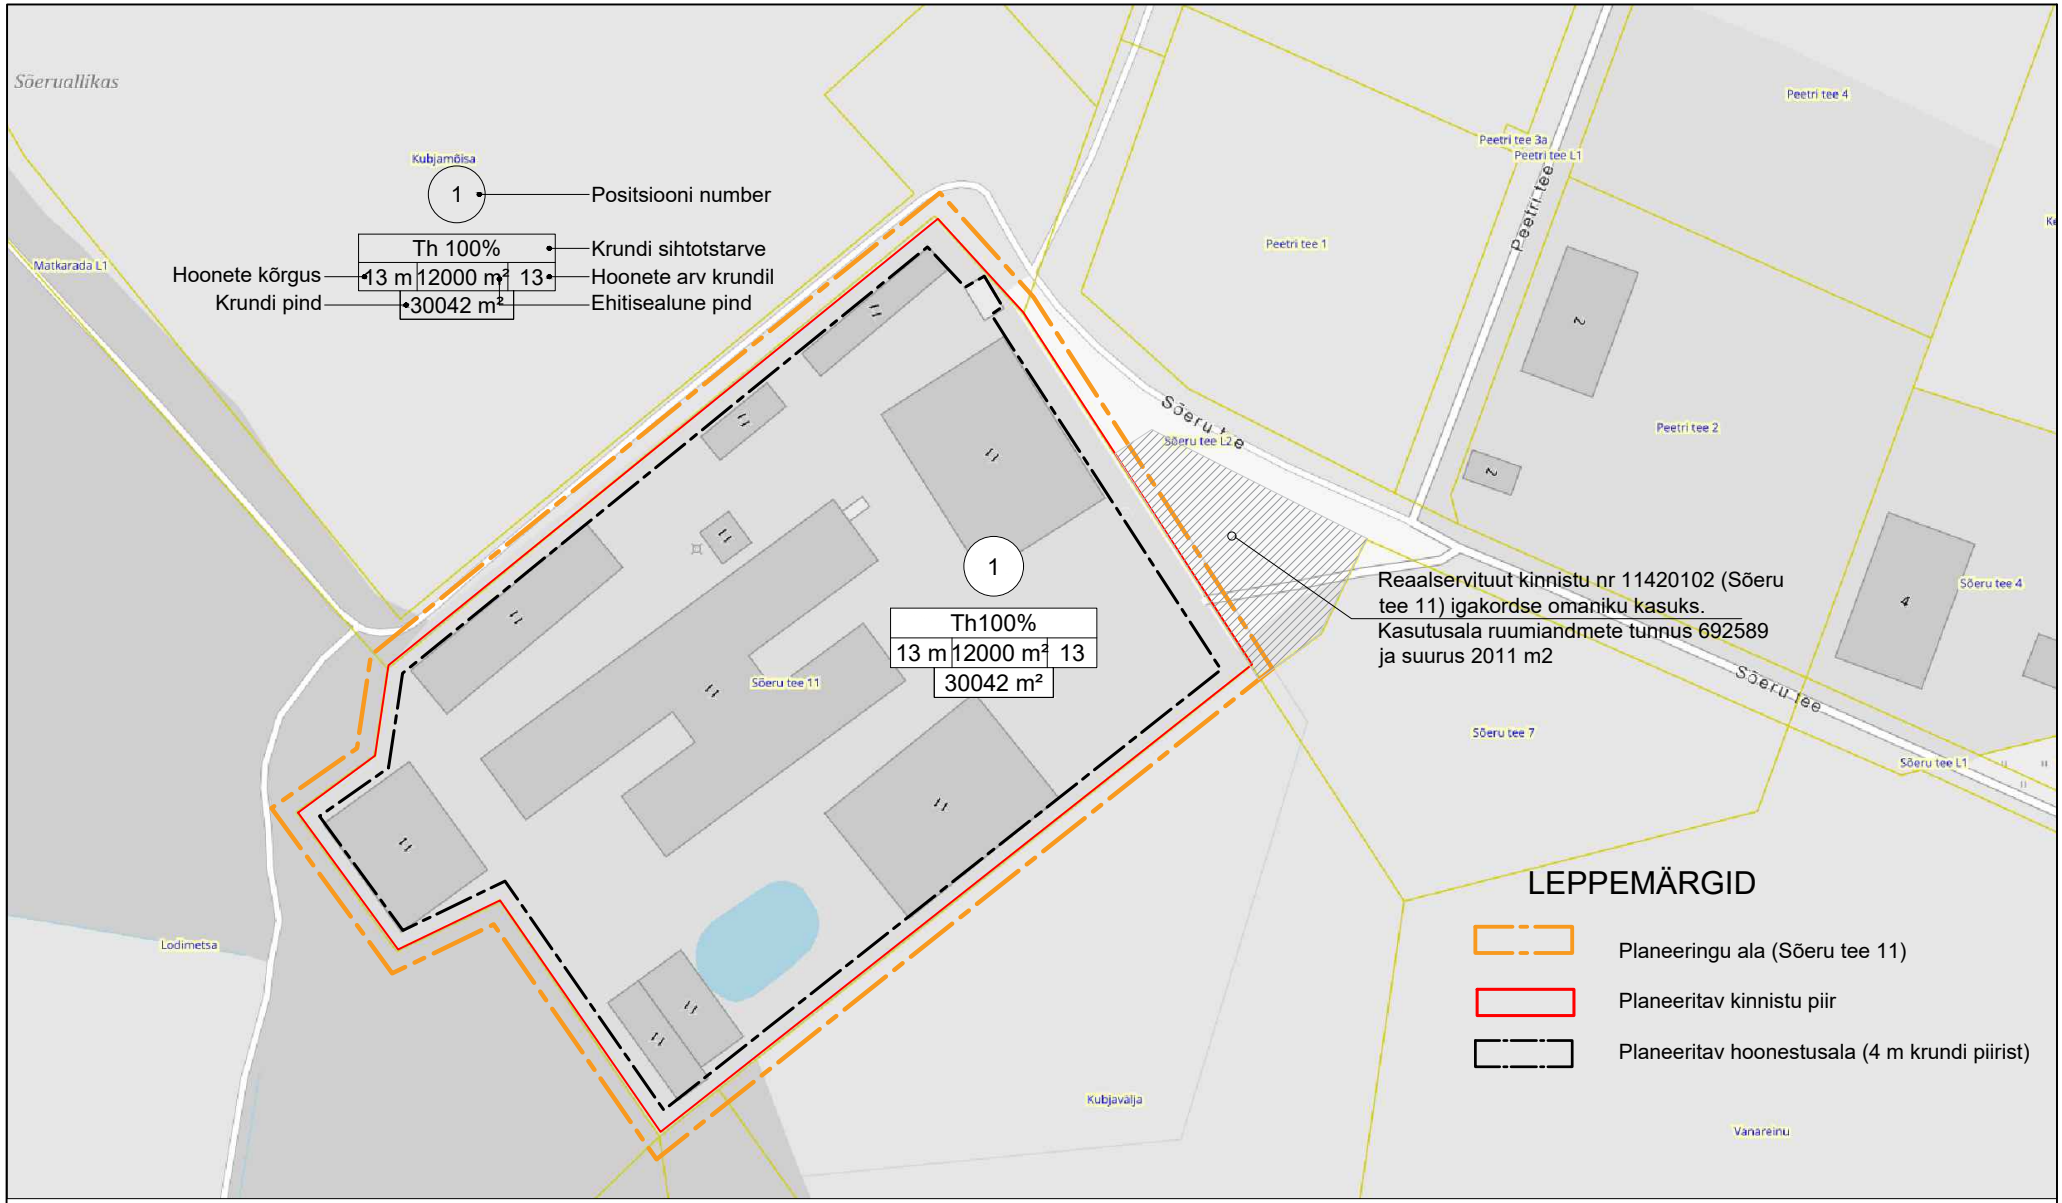

DuoGraaf OÜ 5643889	**TELLIJA** A&K Holding	**PROJEKTI JUHT** Mari Kallas		**LEHT** 3
	PROJEKT Alliku küla, Sõeru tee 11 maaüksuse detailplaneering	**PLANEERIJA** Mari Kallas		**STAADIUM** DP eskiis
	JOONIS Detailplaneeringu eskiis	**MÕÕT** 1:1000	**TÖÖ NR.** 2409	**KOOSTATUD** 11 juuni 2025