


Lõige 1-1  
 Riigitee nr 11250 Tallinna-Viimsi-Randvere tee  
 km 15.54

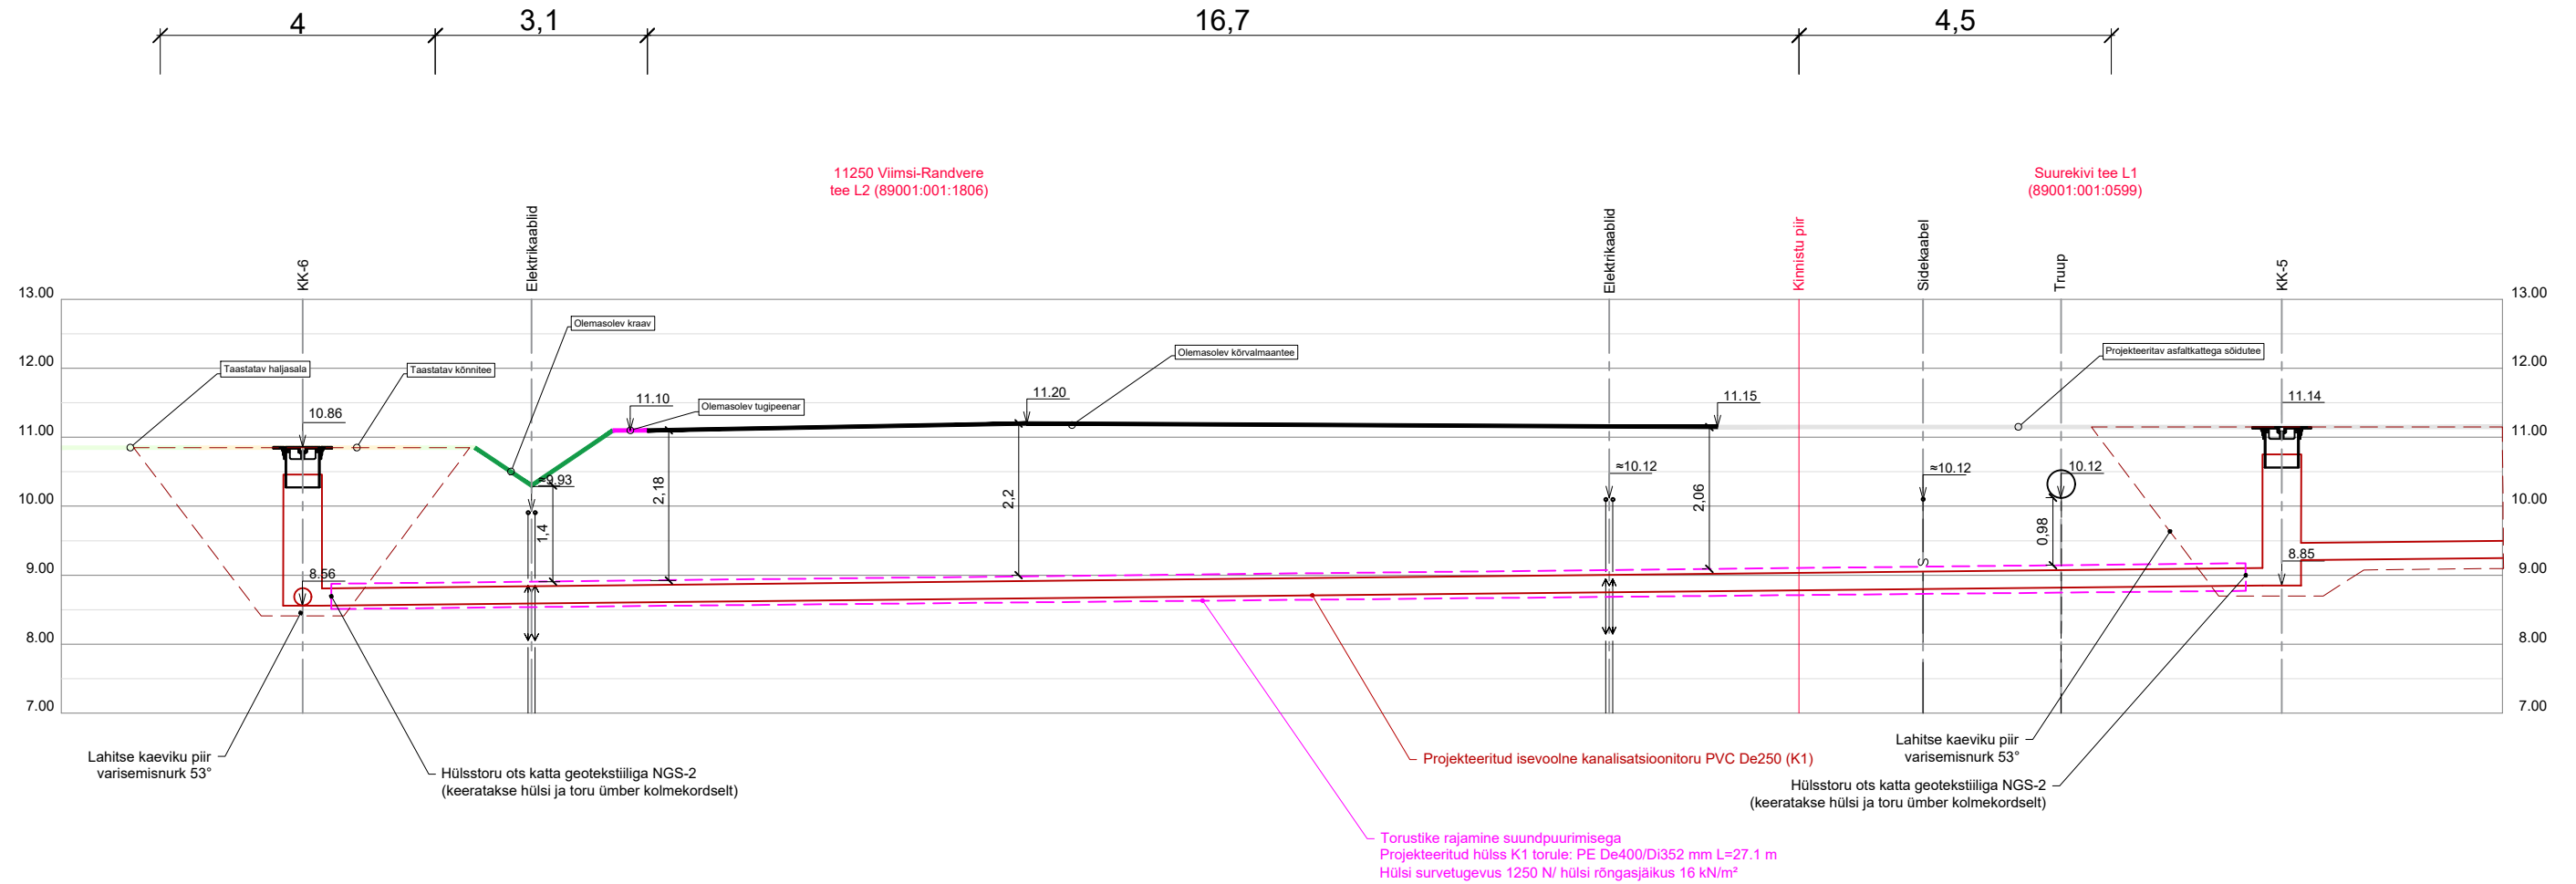

v04	Lahendus lõigus KK-5 kuni KK-9 muudetud.	16.01.2025
v03	Torustiku sügavus muudetud.	16.09.2024
v02	Torustiku asukoht muudetud lõigus KK-5 kuni KK-6.	27.08.2024
Muudatuse nr	Muudatuse kirjeldus	Kuupäev
 <p>AQUARE OÜ                  Reg.nr. 14785938                  Ehitajate tee 110                  Tallinn, Harjumaa                  Tel +372 5801 0491                  aquare@aquare.ee</p>		Tellija: AS Viimsi Vesi Töö nimetus: Suurekivi tee reoveekanaliseerimise ja kraavi asendamise sademeveetoruga Joonise nimetus: Lõige 1-1
Koostas: Marko Raid Vastutav pädev isik: Marko Raid		Objekti aadress: Randvere küla, Viimsi vald, Harju maakond
Lähtefaili nimetus: AQ24057_TP_v04_Suurekivi-VKV.dwg	Projekti koostamise kuupäev: 06.05.2024	Väljatrükkimise kuupäev: 16.01.2025
Töö nr: AQ24057	Stadium: TP	Joonise nr: VKV-7-04
Mõõtkava: 1:100		