




Endla 10a- Kolmas korrus

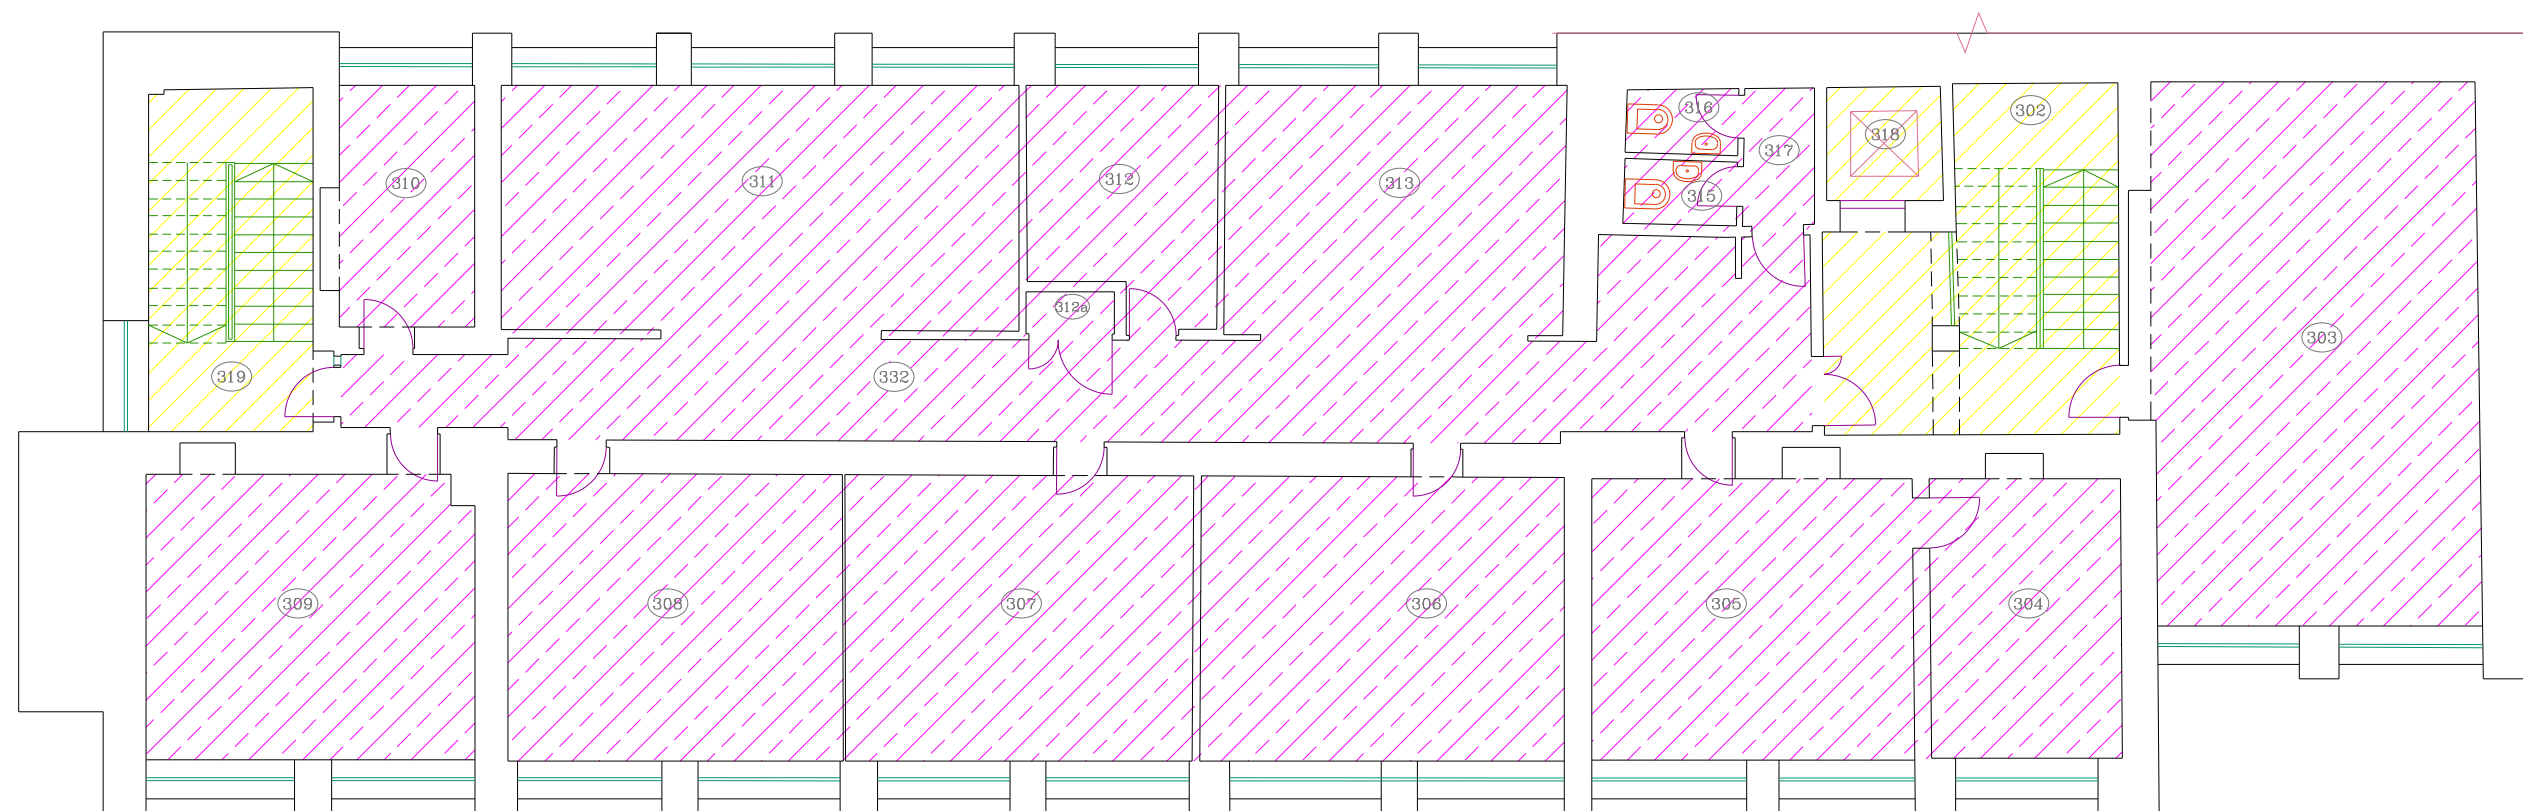


Legend

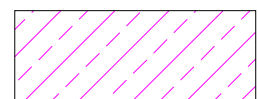

Tarbijakaitse ja Tehnilise Järelevalve Amet

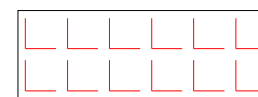


Ühiskasutuses hoone pind

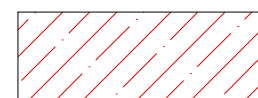

Ühiskasutuses korruse pind



Vertikaalsed ühendusteed

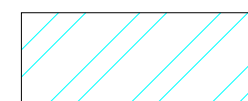

Tehnopind



Aktiivne vakantsus