




Endla 10a- Soklikorrus

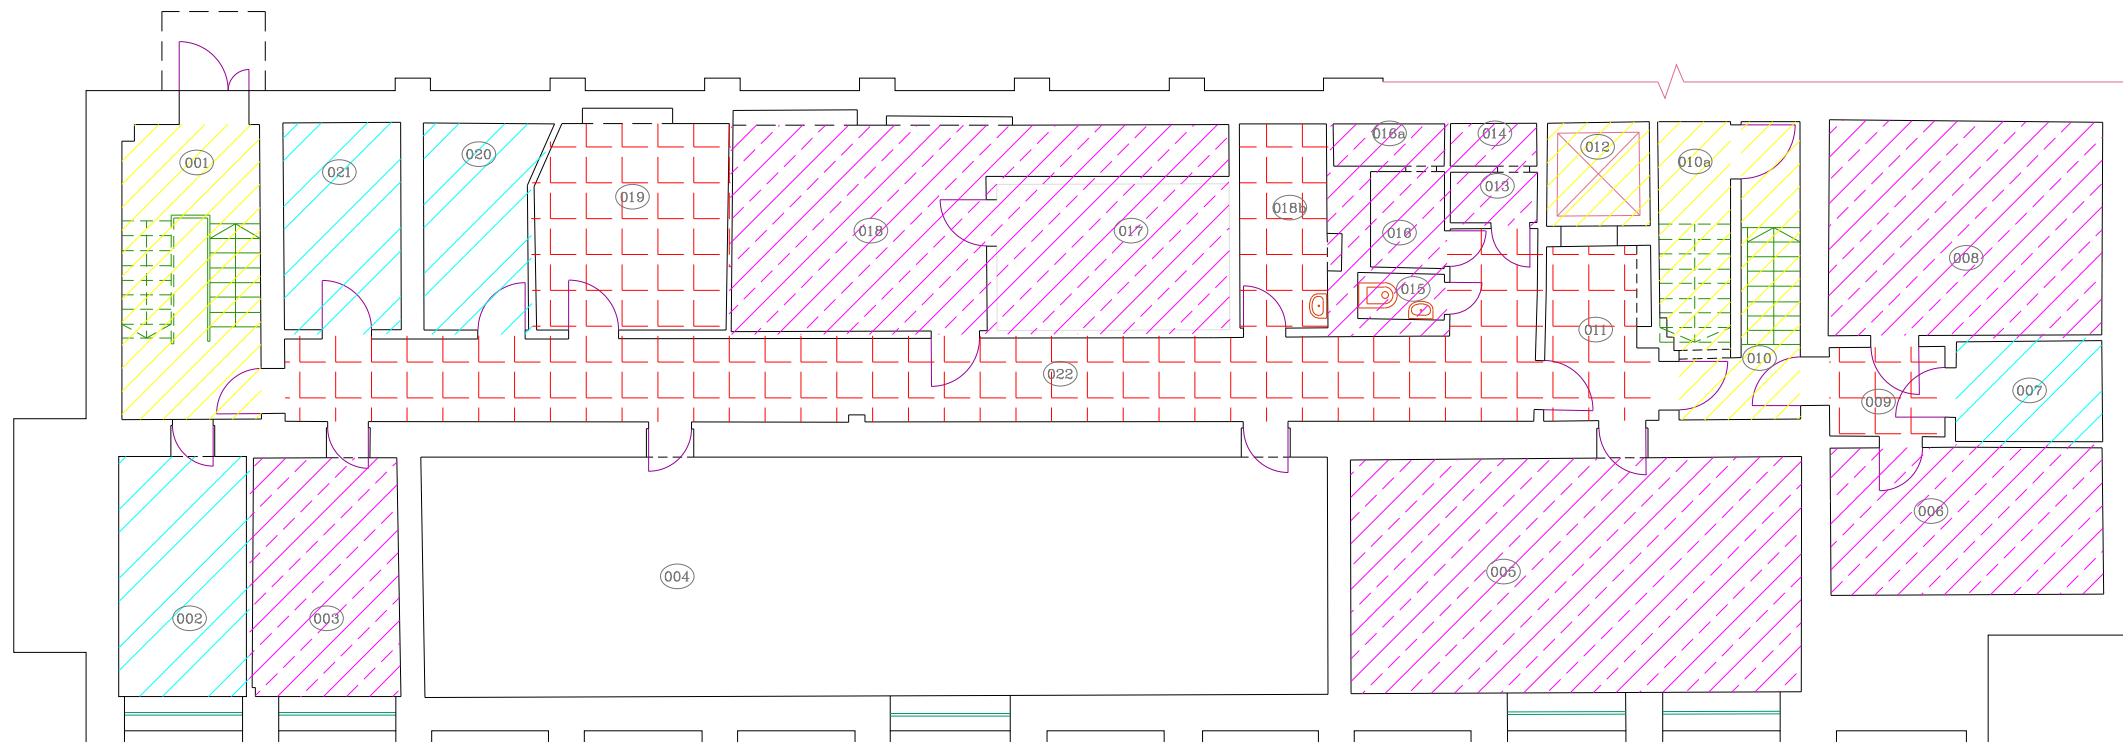


Legend

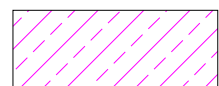

Tarbijakaitse ja Tehnilise Järelevalve Amet

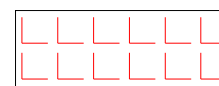


Ühiskasutuses hoone pind

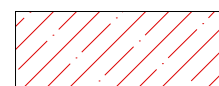

Ühiskasutuses korruse pind



Vertikaalsed ühendusteed

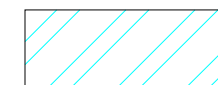

Tehnopind



Aktiivne vakantsus