




Enola 10a – Esimene korrus

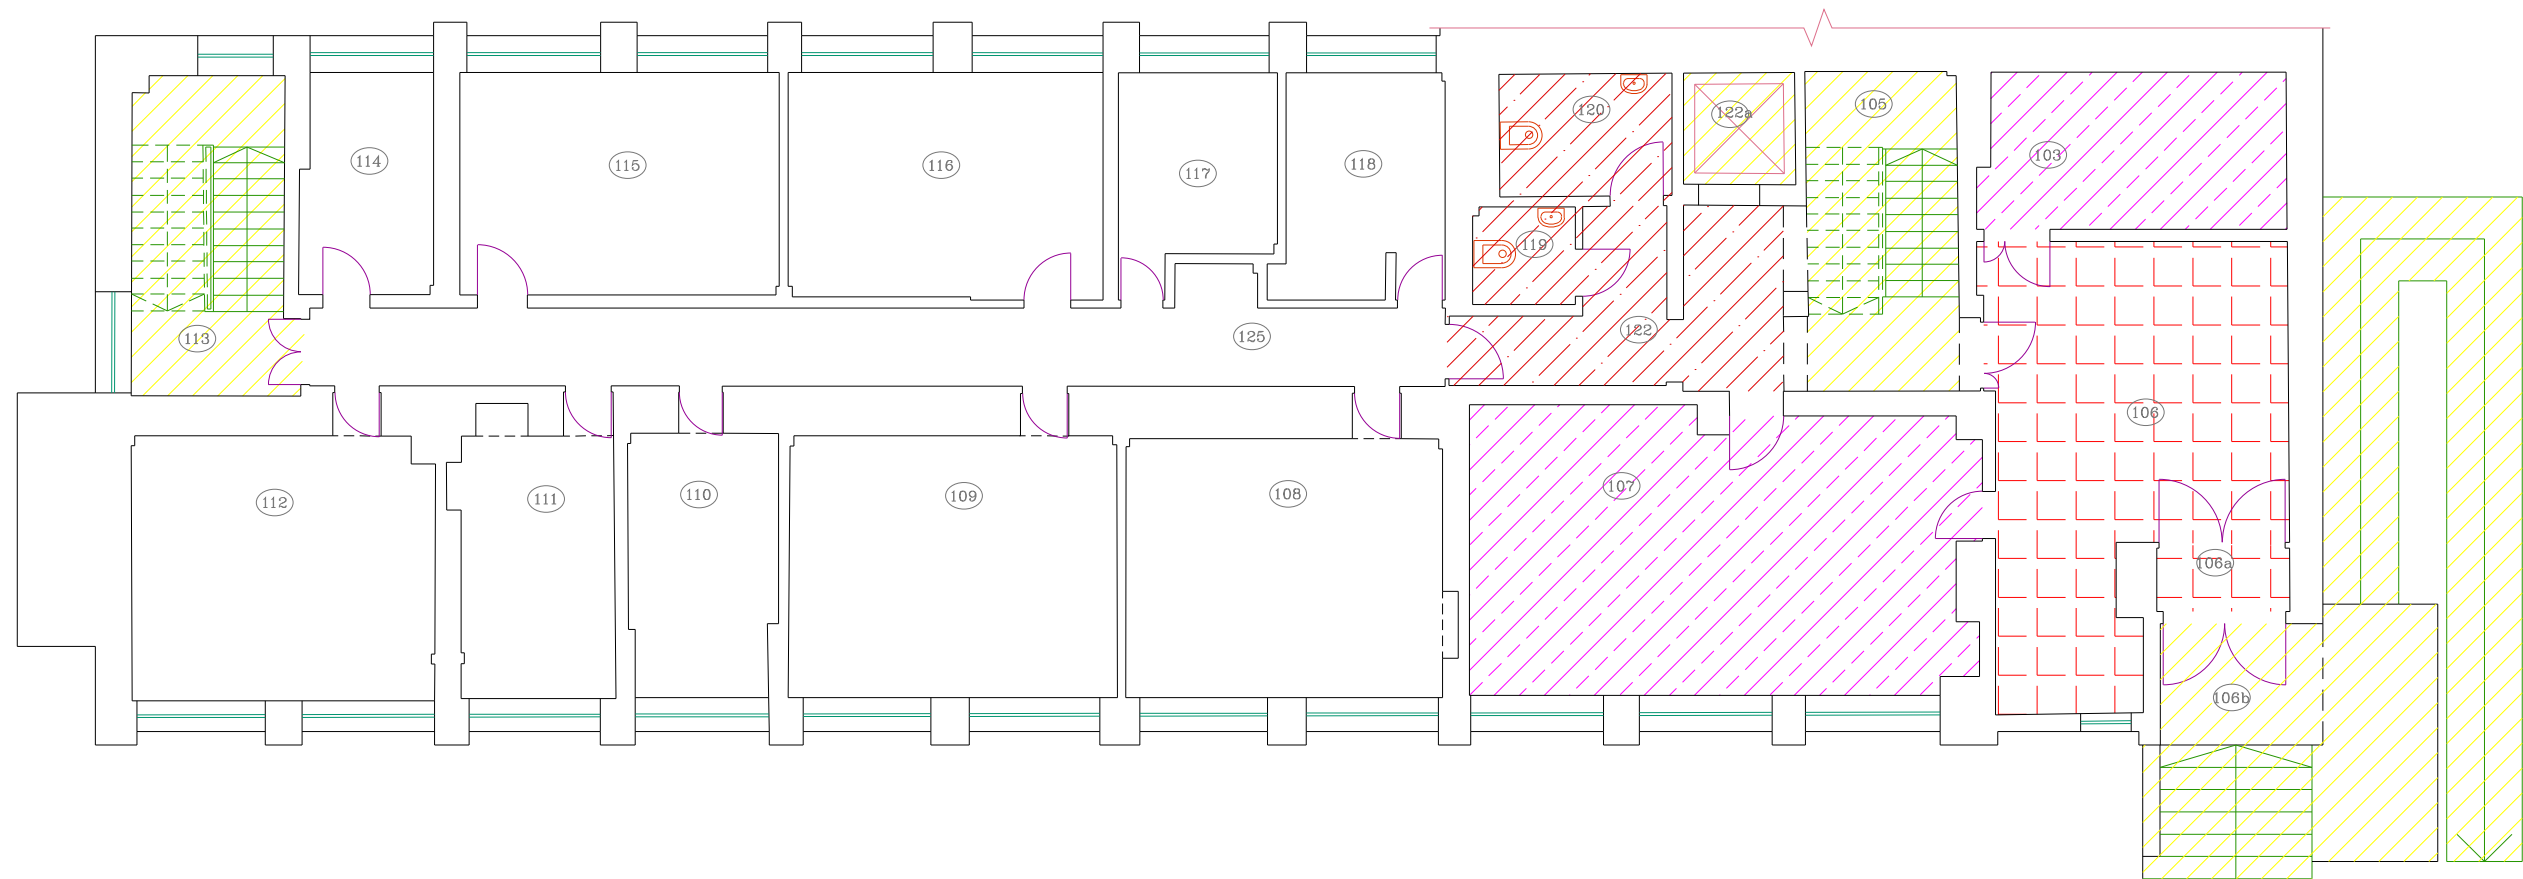


Legend

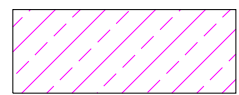


Tarkijakaitse ja Tehnilise Järelevalve Amet

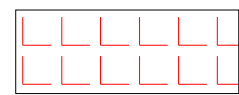


Uhiskasutuses hoone pind

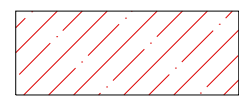


Ühiskasutuses korruse pind

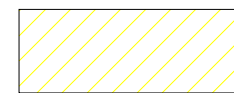

Vertikaalsed ühendusteed

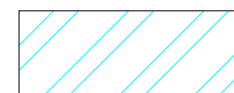

Tehnopind

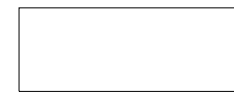

Aktiivne vakantsus