


Vaade idast

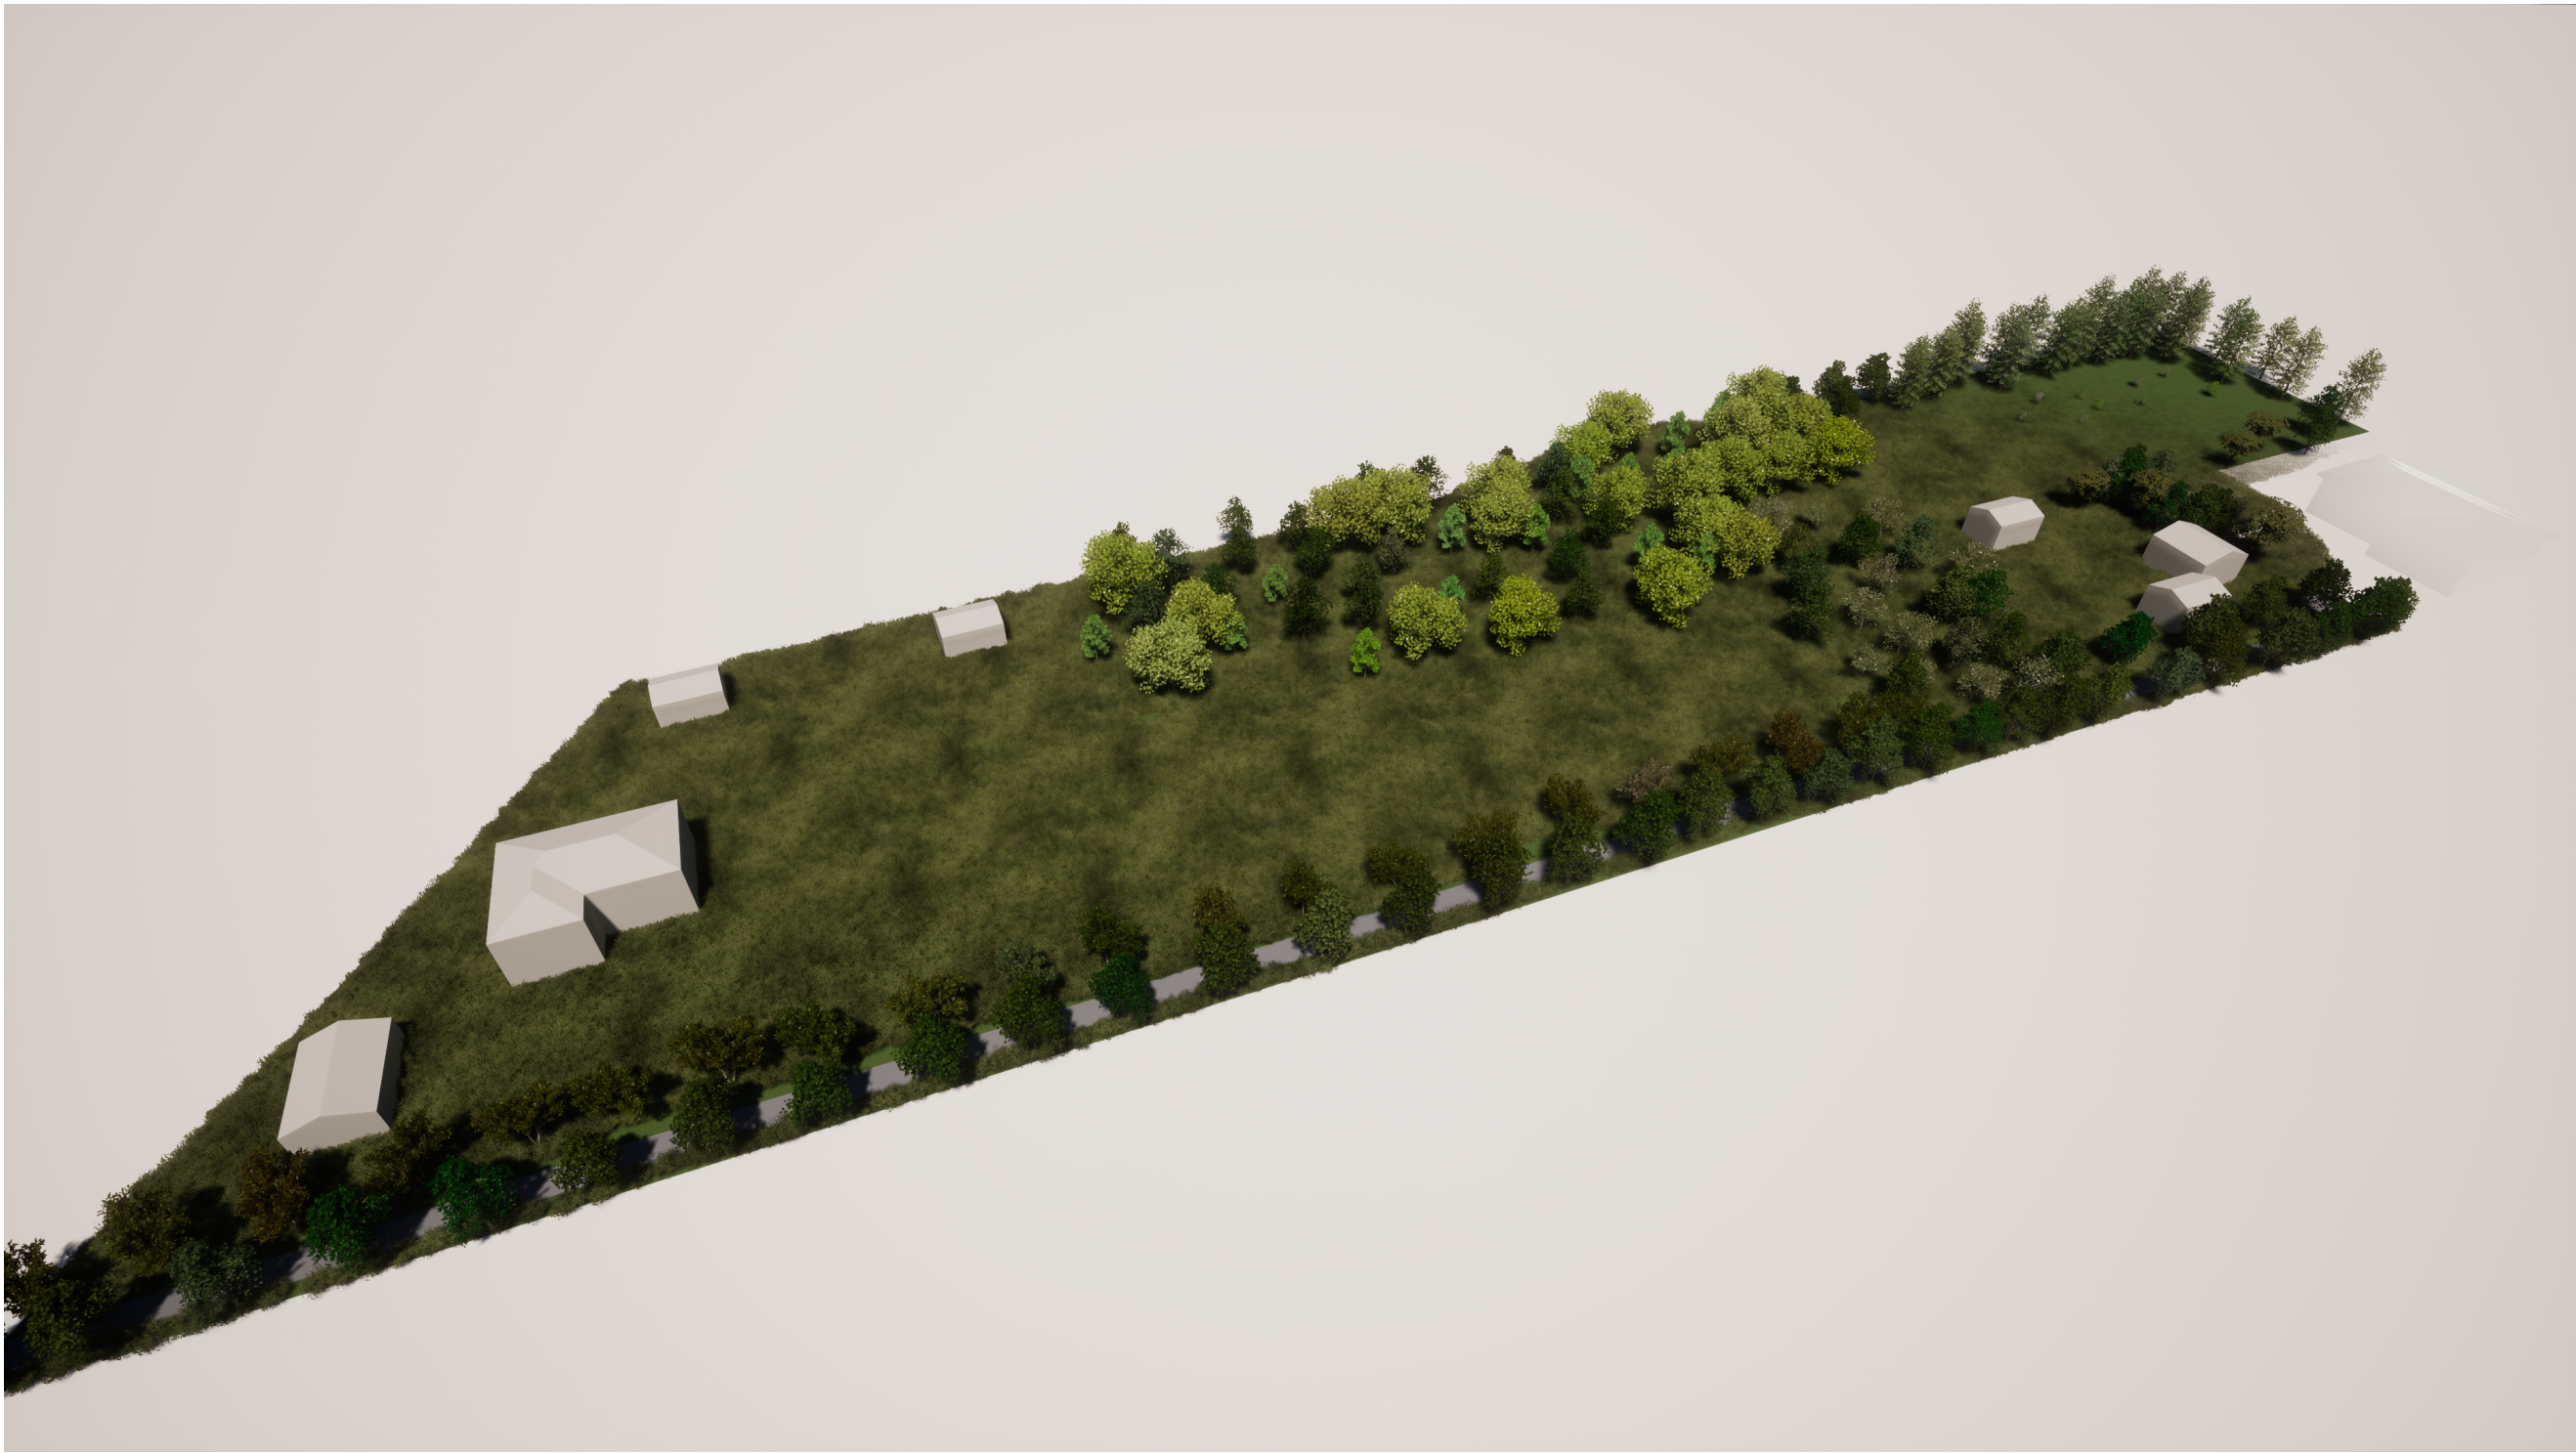

JOONIS	
Joonise nr.	DP-5
Joonise nimi	Ruumiline illustratsioon
Mõõtkava	297x420
Kuupäev	24/01/2024
OBJEKT	
Objekti tunnus	2204DP
Objekti nimi	Õiepõllu katastriüksuse ja lähiala detailplaneering
Objekti aadress	Õiepõllu, Vanamõisa küla, Saue vald, Harju maakond
Töö number	v03
KONTAKT	
Tellija	Priit Norak
Vastutav arhitekt	Alo Zeiger Volitatud arhitekt, tase 7
Arhitekt	Mihkel Ross
Projektijuht	Mihkel Ross