





Väljavõte Narva linna üldplaneeringust

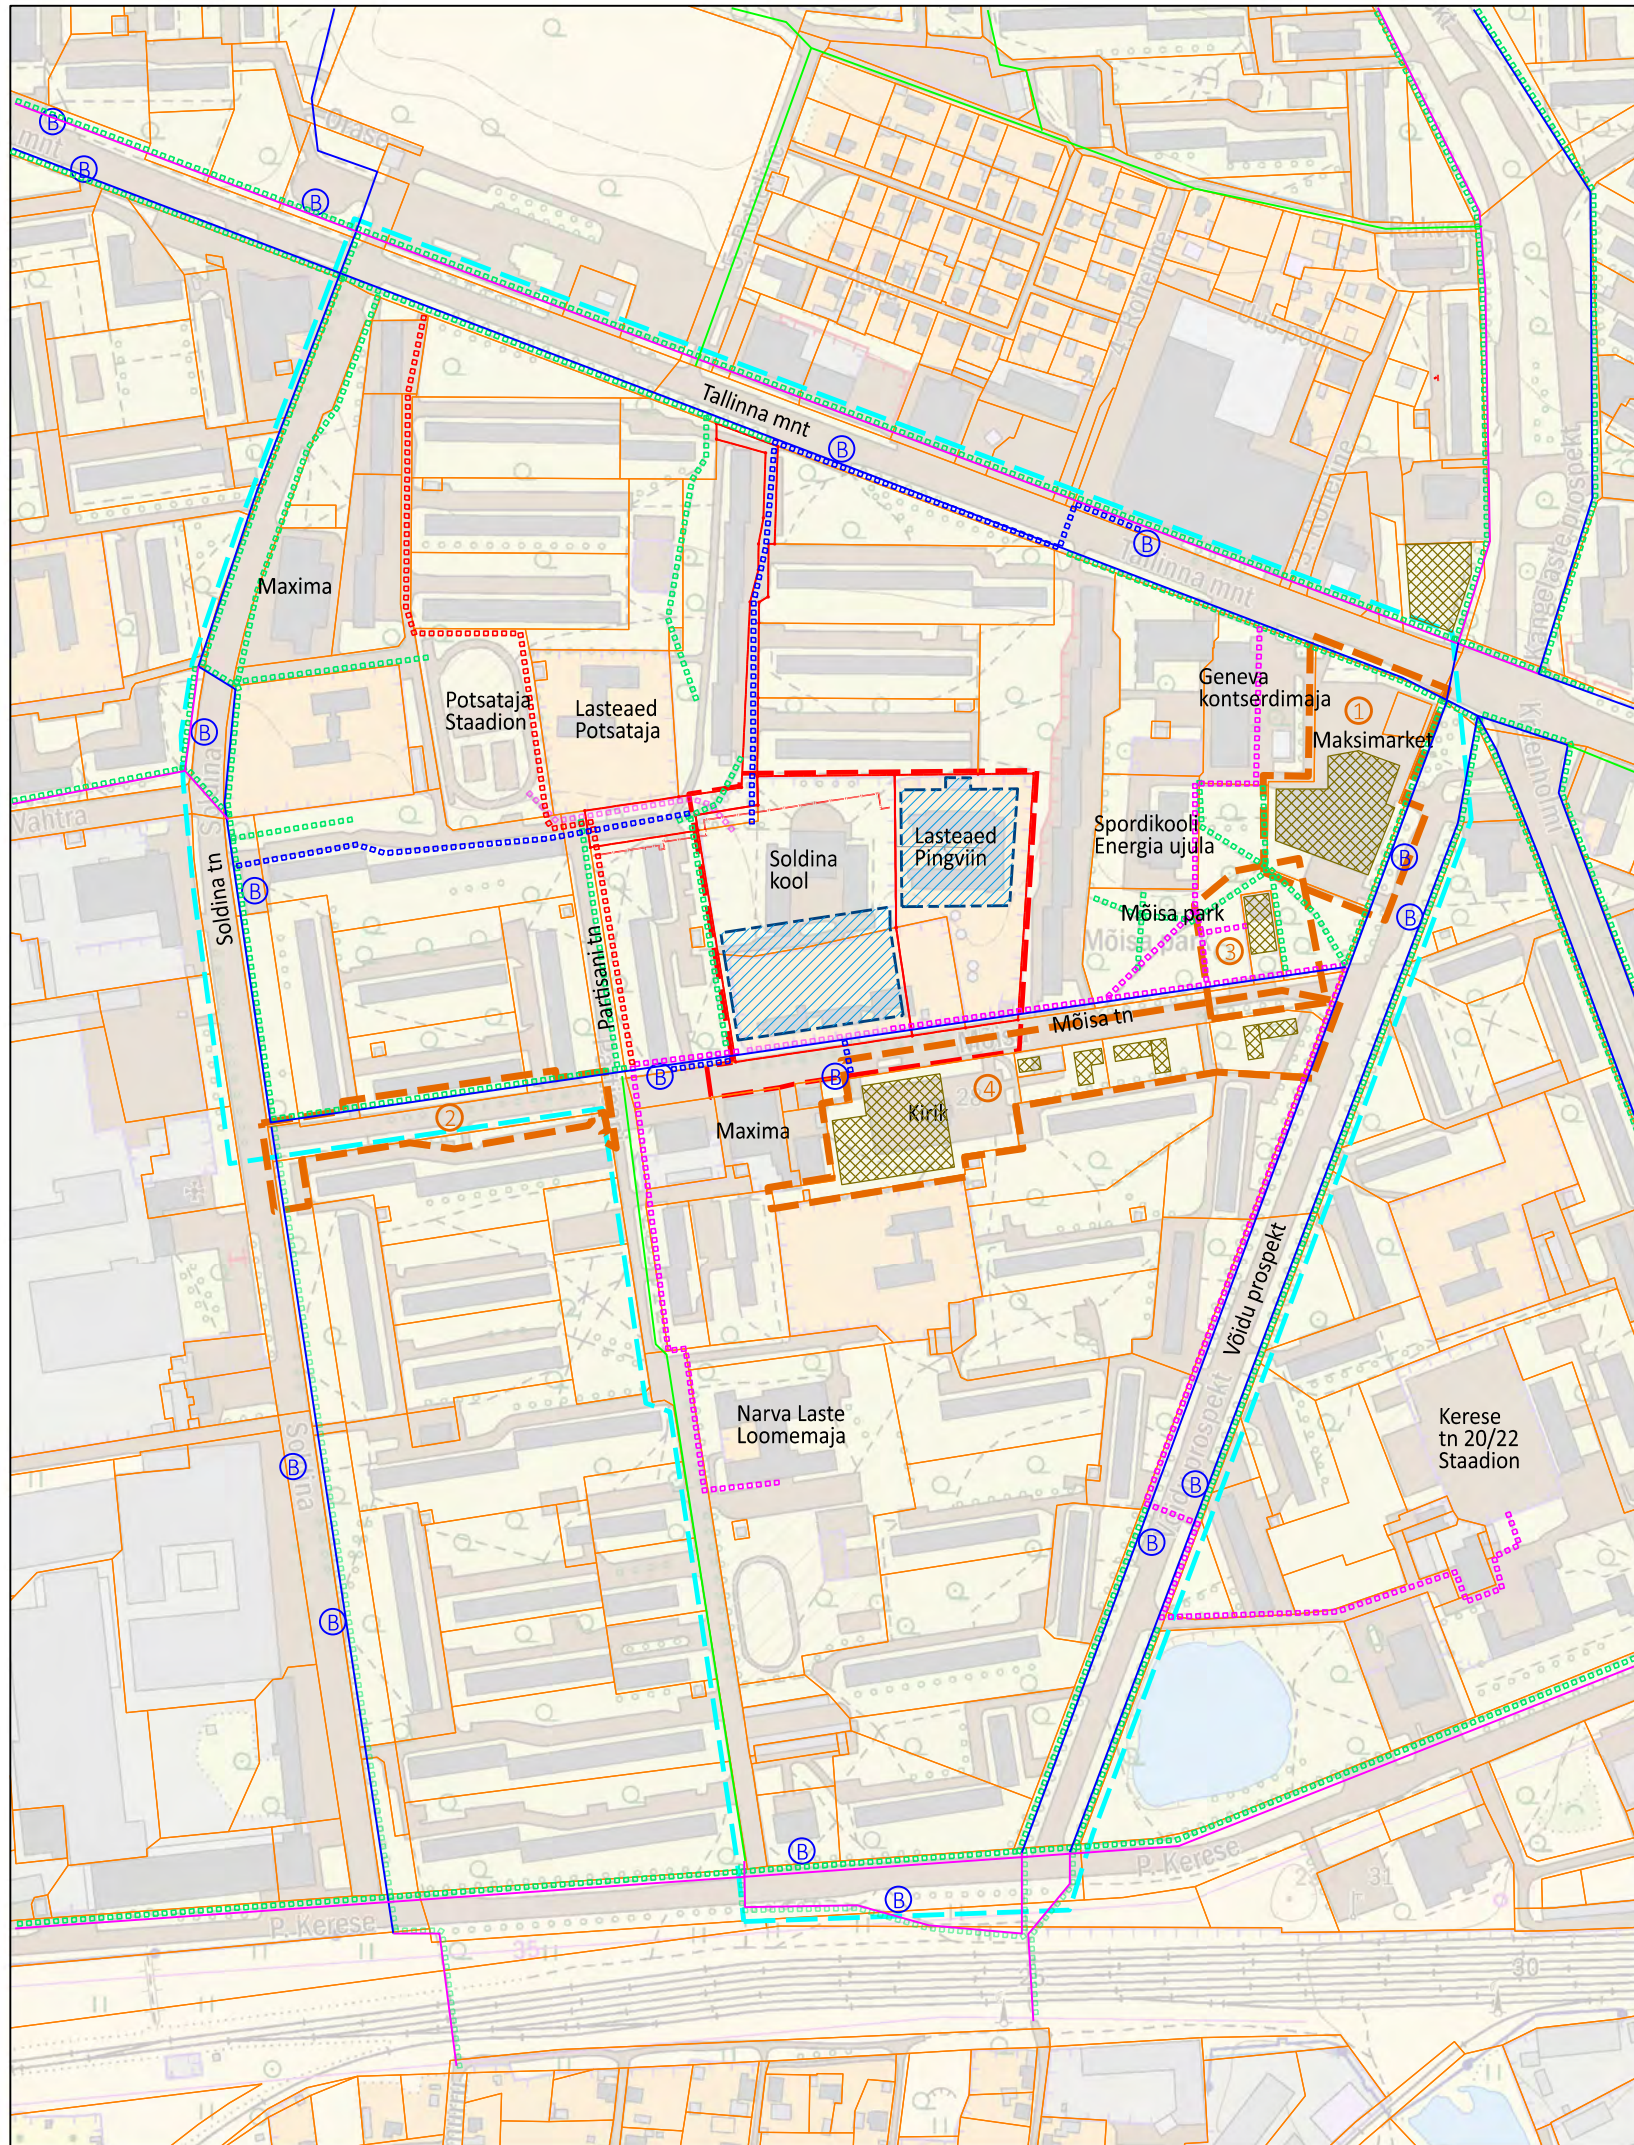

A - üldkasutatavate hoonete maa

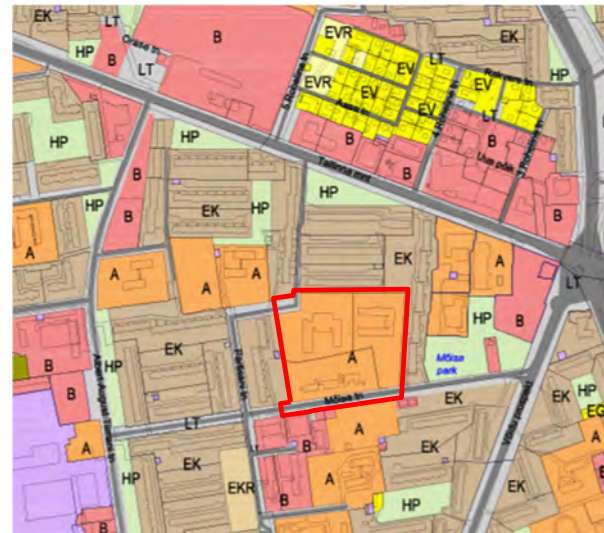

TINGMÄRGID

- Kinnistu piir
- Planeeringuala piir
- Kontaktala piir
- Planeeritud krundipiir
- Planeeritud hoonestusala
- Varem planeeritud hoonestusala
- Ühiskasutav jalgratta- ja jalgte
- Prioriteet nr 1 jalgratta- ja jalgte esmatahtsad lõigud
- Prioriteet nr 2 jalgratta- ja jalgte võrgu laiendamine
- Bussipeatus
- Peamised jalakäijate liikumissuunad
- Laste liikumissuunad staadionitele, loomemajja, ujulasse ja spordihoonesse
- Laste liikumistee bussipeatustesse
- Üldplaneeringus kavandatud kergliiklustee
- Olemasolev sõidukite juurdepääs

KONTAKTVÖÖNDIS KEHTIVAD DETAILPLANEERINGUD

- 1 Tallinna mnt 30a ja Tallinna mnt 30b maa-ala detailplaneering, kehtestatud 18.04.2013 Narva Linnavolikogu otsusega nr 35
- 2 Mõisa tn (Partisani tn - Tiimani tn) teelõigu detailplaneering, kehtestatud 15.11.2007 Narva Linnavolikogu otsusega nr 399
- 3 Mõisa tn 1b detailplaneering, kehtestatud 09.10.2003 Narva Linnavolikogu otsusega nr 129/22
- 4 Mõisa tn äärsel maa-ala detailplaneering, kehtestatud 17.12.2009 Narva Linnavolikogu otsusega nr 192

Märkused: Aluskaardiks on kasutatud Maa-ameti põhikaarti.



AB Artes Terrae OÜ
Reg nr 12978320
Küütri 14, Tartu 51007
artes@artes.ee

Projekti juht:
Mart Hiob
Maastikuarhitekt:
Tanel Breede

Töö:

Soldina põhikooli maa-ala detailplaneering

Joonis:

Kontaktvööndi joonis

Narva Linnavalitsuse Arhitektuuri- ja
Linnaplaneerimise Amet
Narva linn

Asukoht:

25012DP1 Soldina põhikooli dp.dgn

Failli nimi:

Töö nr: 25012DP1
Kuupäev: 11/12/2025
Mõõt: 1:5000
Joonise nr: 1