

Koormatava ala asendiplaan


Kinnistu nimi: Juuliku-Tabasalu tee L63 (reg.nr 3854150)

Katastritunnus: 72501:001:1426

Asukoht: Alliku küla, Saue vald, Harju maakond

Kirjanurk OÜ töö nr 14644P

Eedu kü Andmekeskuse Telia sideühendus

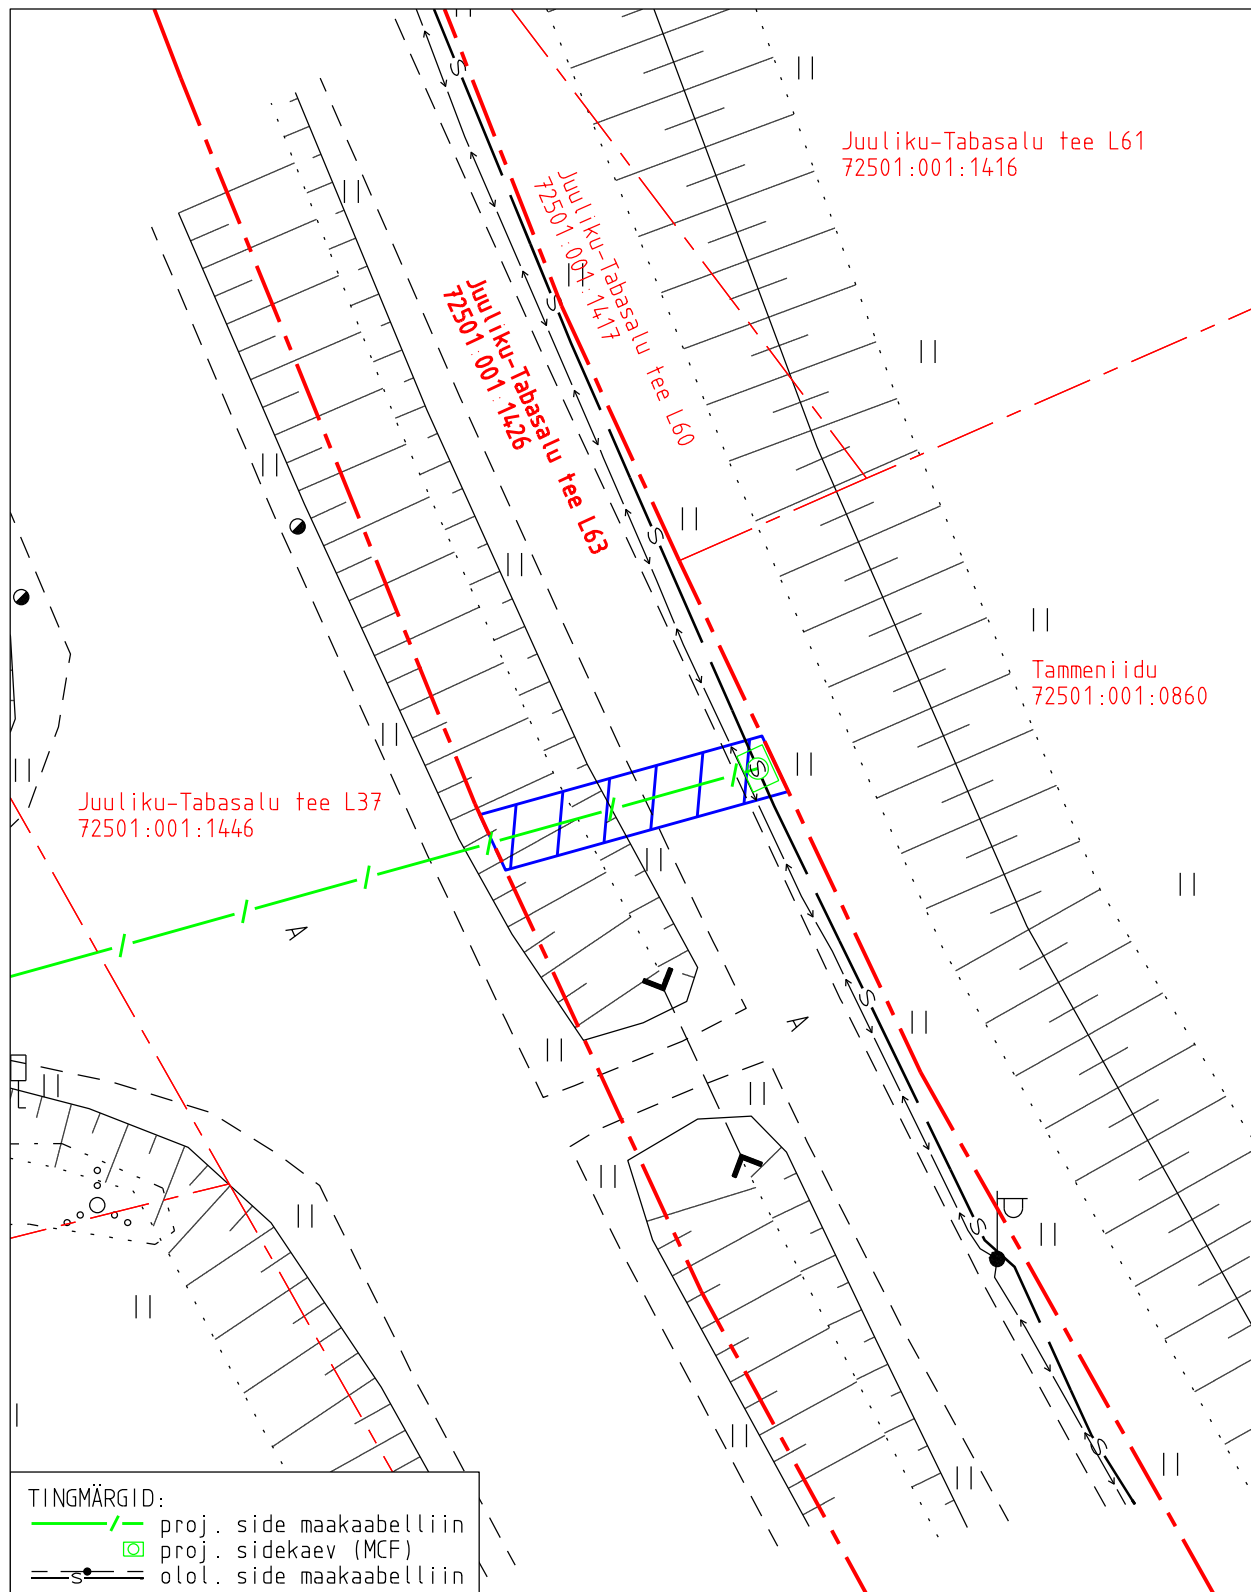

-  Koormatava ala pindala kokku ligikaudu 19 m²
-  Koormatava katastriüksuse piir
-  Katastriüksuste piirid (väljavõte 30.07.2026)

Plaan 1-1
M 1:250

Koostaja:
OÜ Kirjanurk