


# Legend

- MP\_obj\_ringpiir
- Ehitatav tee

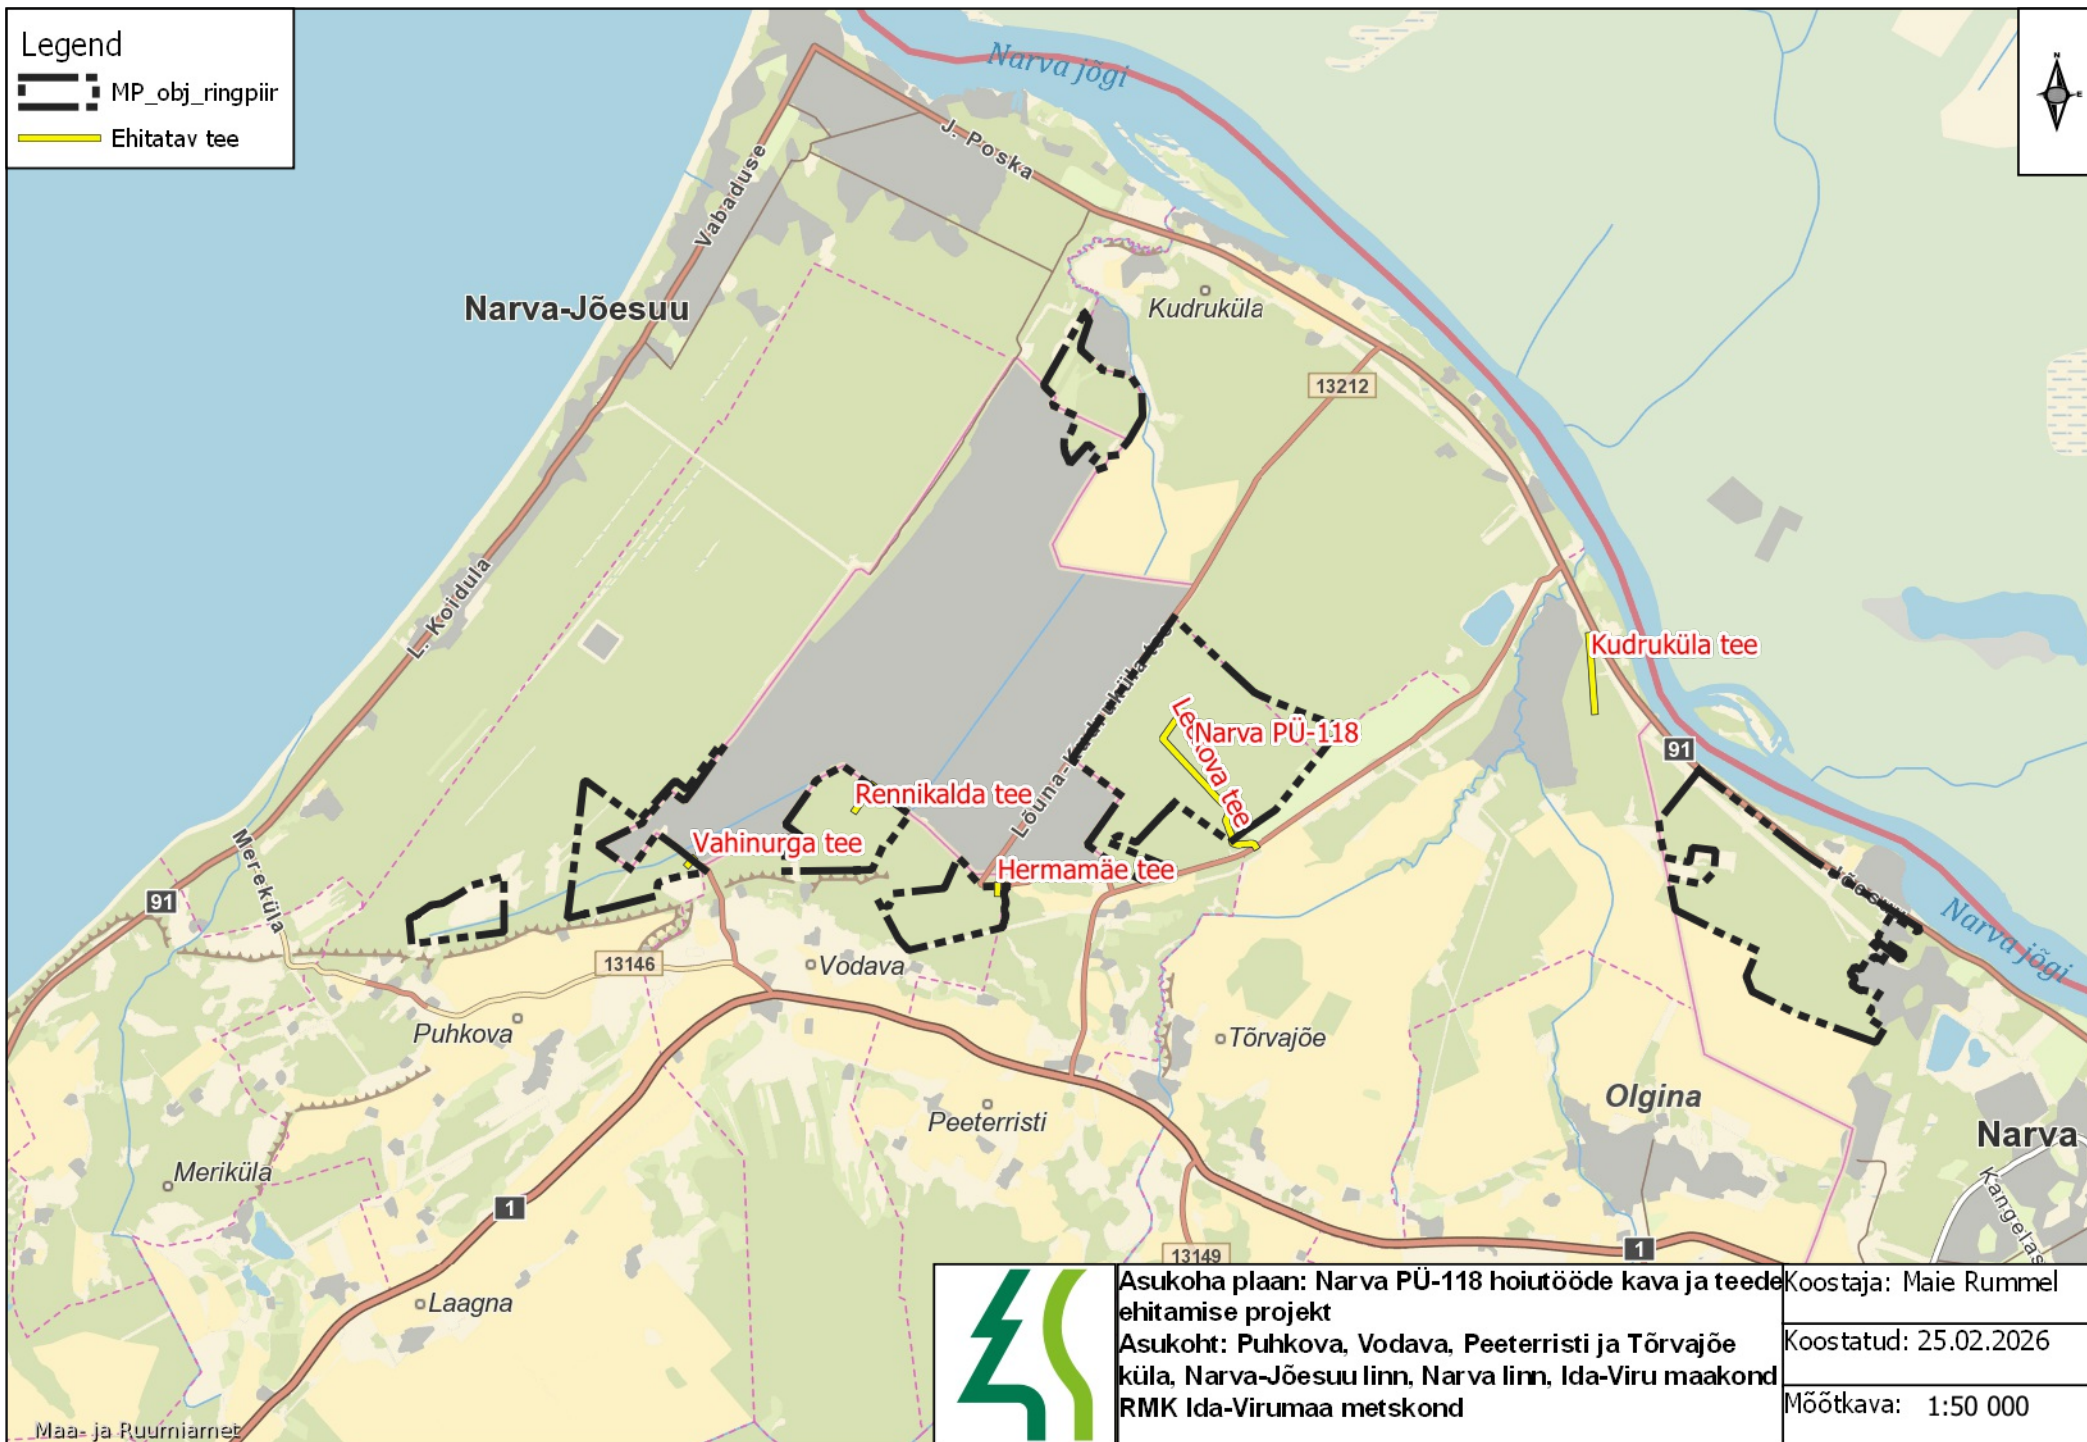

Asukoha plaan: Narva PÜ-118 hoiutööde kava ja teede ehitamise projekt  
 Asukoht: Puhkova, Vodava, Peeterristi ja Tõrvajõe küla, Narva-Jõesuu linn, Narva linn, Ida-Viru maakond  
 RMK Ida-Virumaa metskond

Koostaja: Maie Rummel

Koostatud: 25.02.2026

Möötkava: 1:50 000