


Isikliku kasutusõigusega koormatava ala plaan

Harju maakond, Rae vald, Soodevahe küla, Raba tee 1
katastritunnus 65301:002:0327 registriosa 10431502

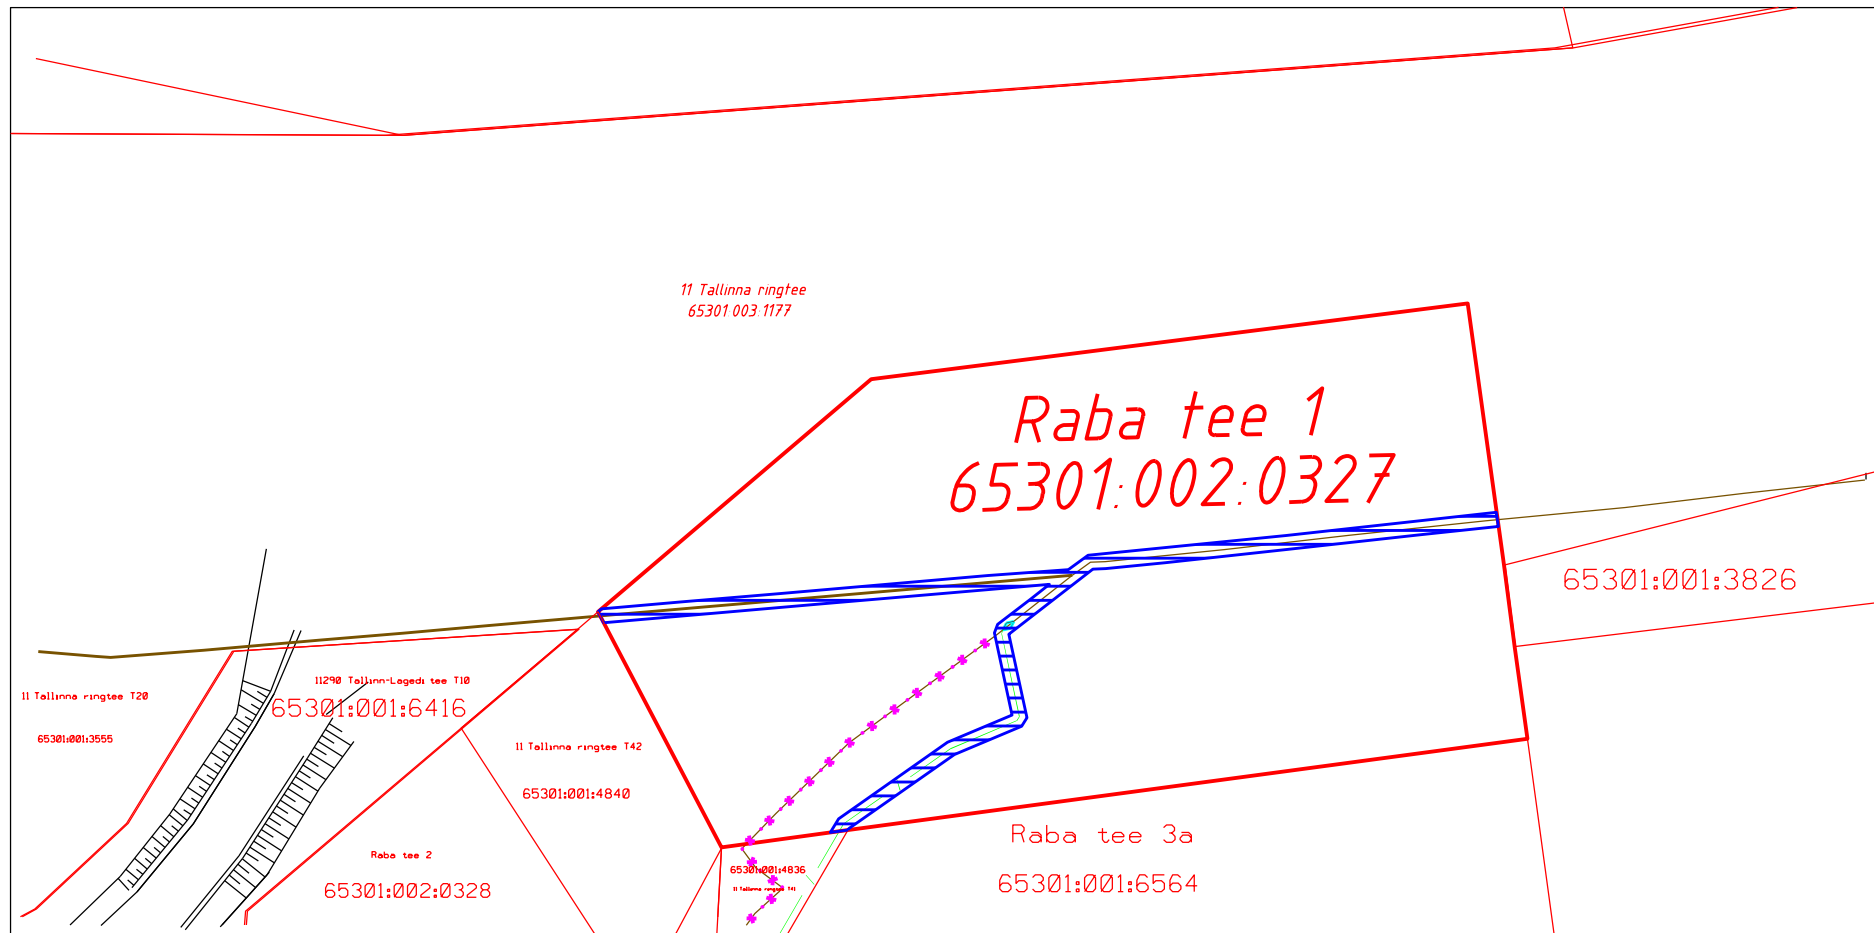

M 1:1000

Koostaja: Jelena Mets

Tööprojekt "DPSI Ülemiste-Kangru Soodevahe infrastruktuur
Juurdepääsutee 2 (OS05005) Sidevarustus"

- Isikliku kasutusõiguse ala 371m², PARI ID 353881
- Sideehitis (maakaabel ja -toru)
- Olemasolev sideehitis
- Ümbertõstetav/likvideeritav sideehitis
- Lepingu objektiks oleva katastriüksuse piir