
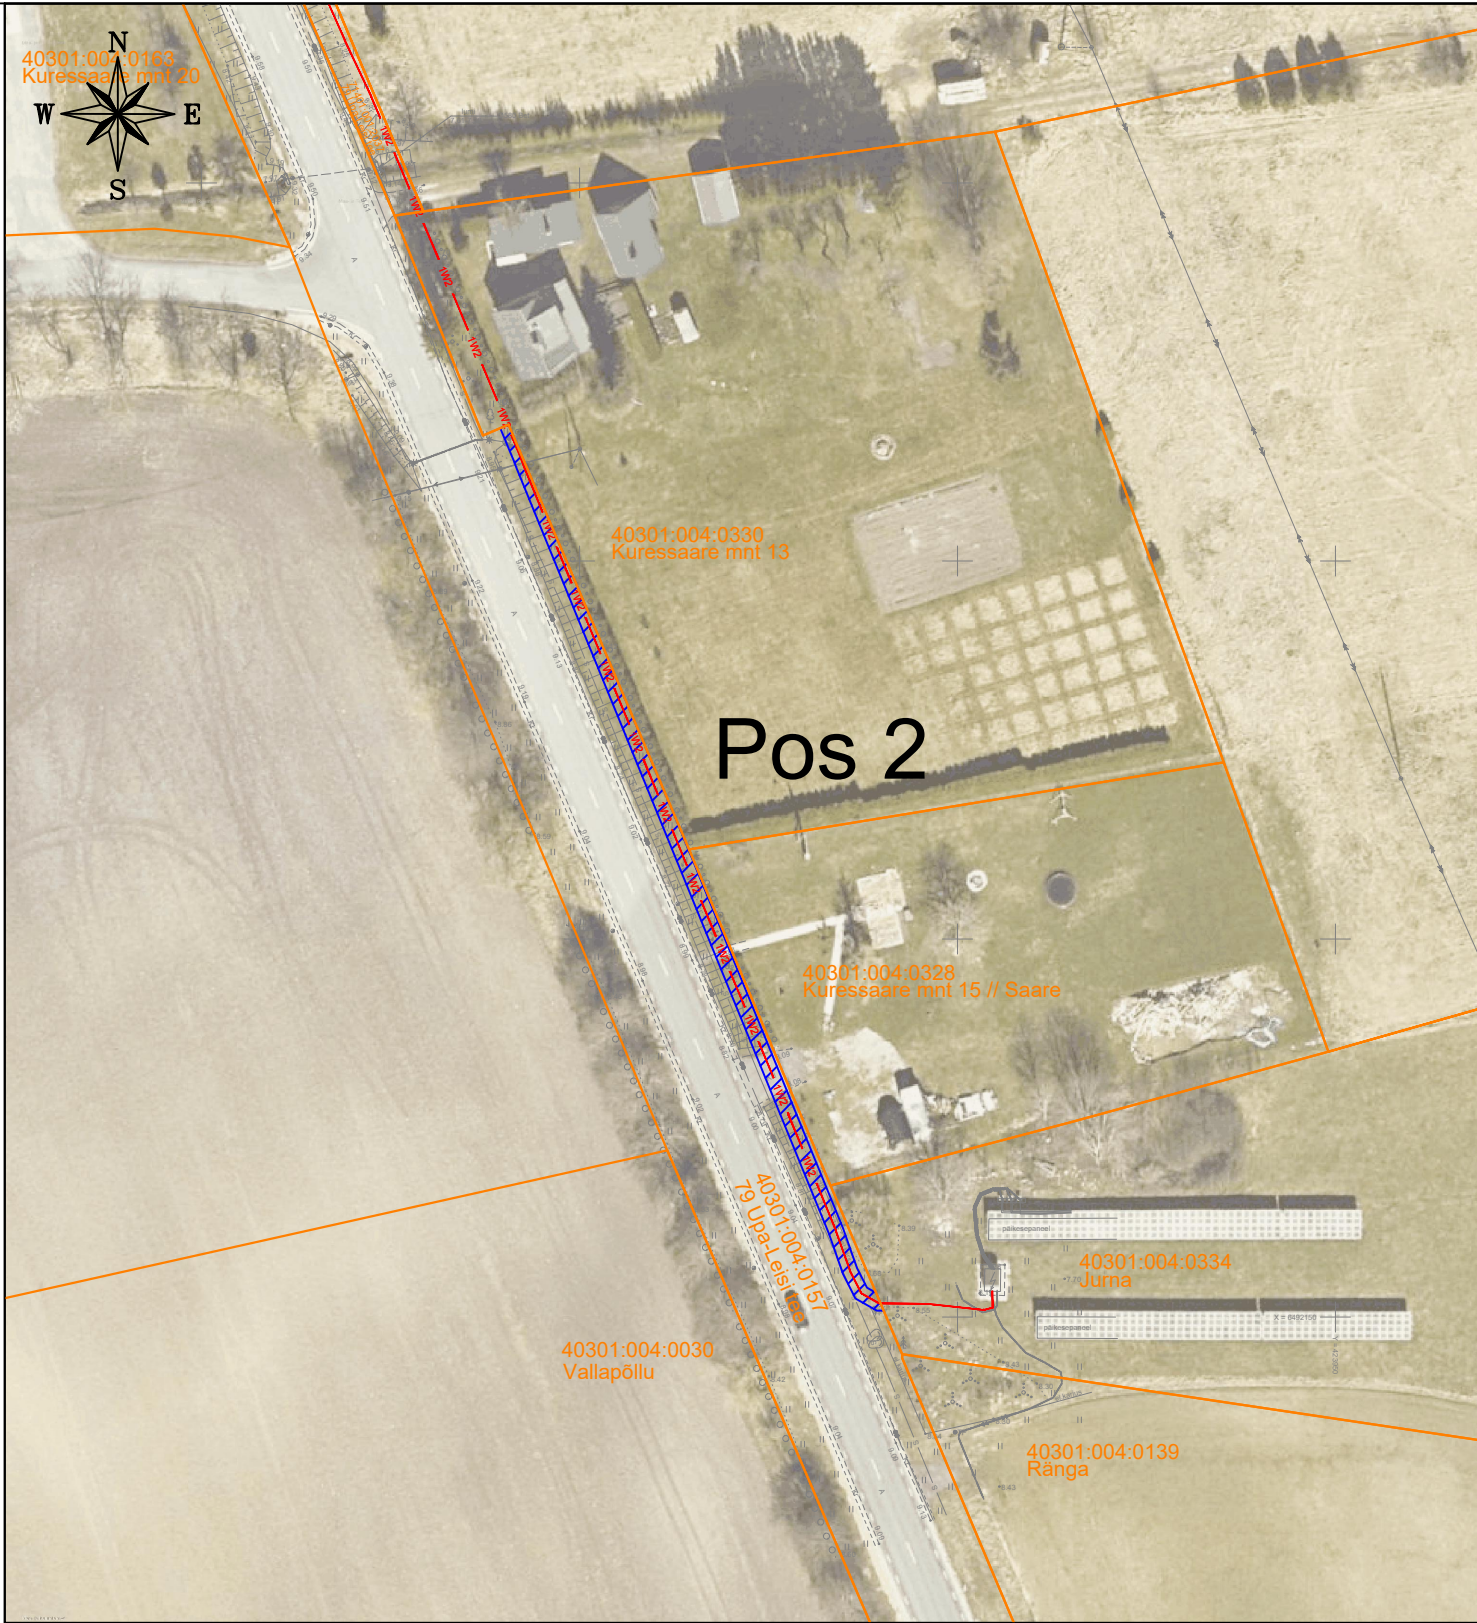
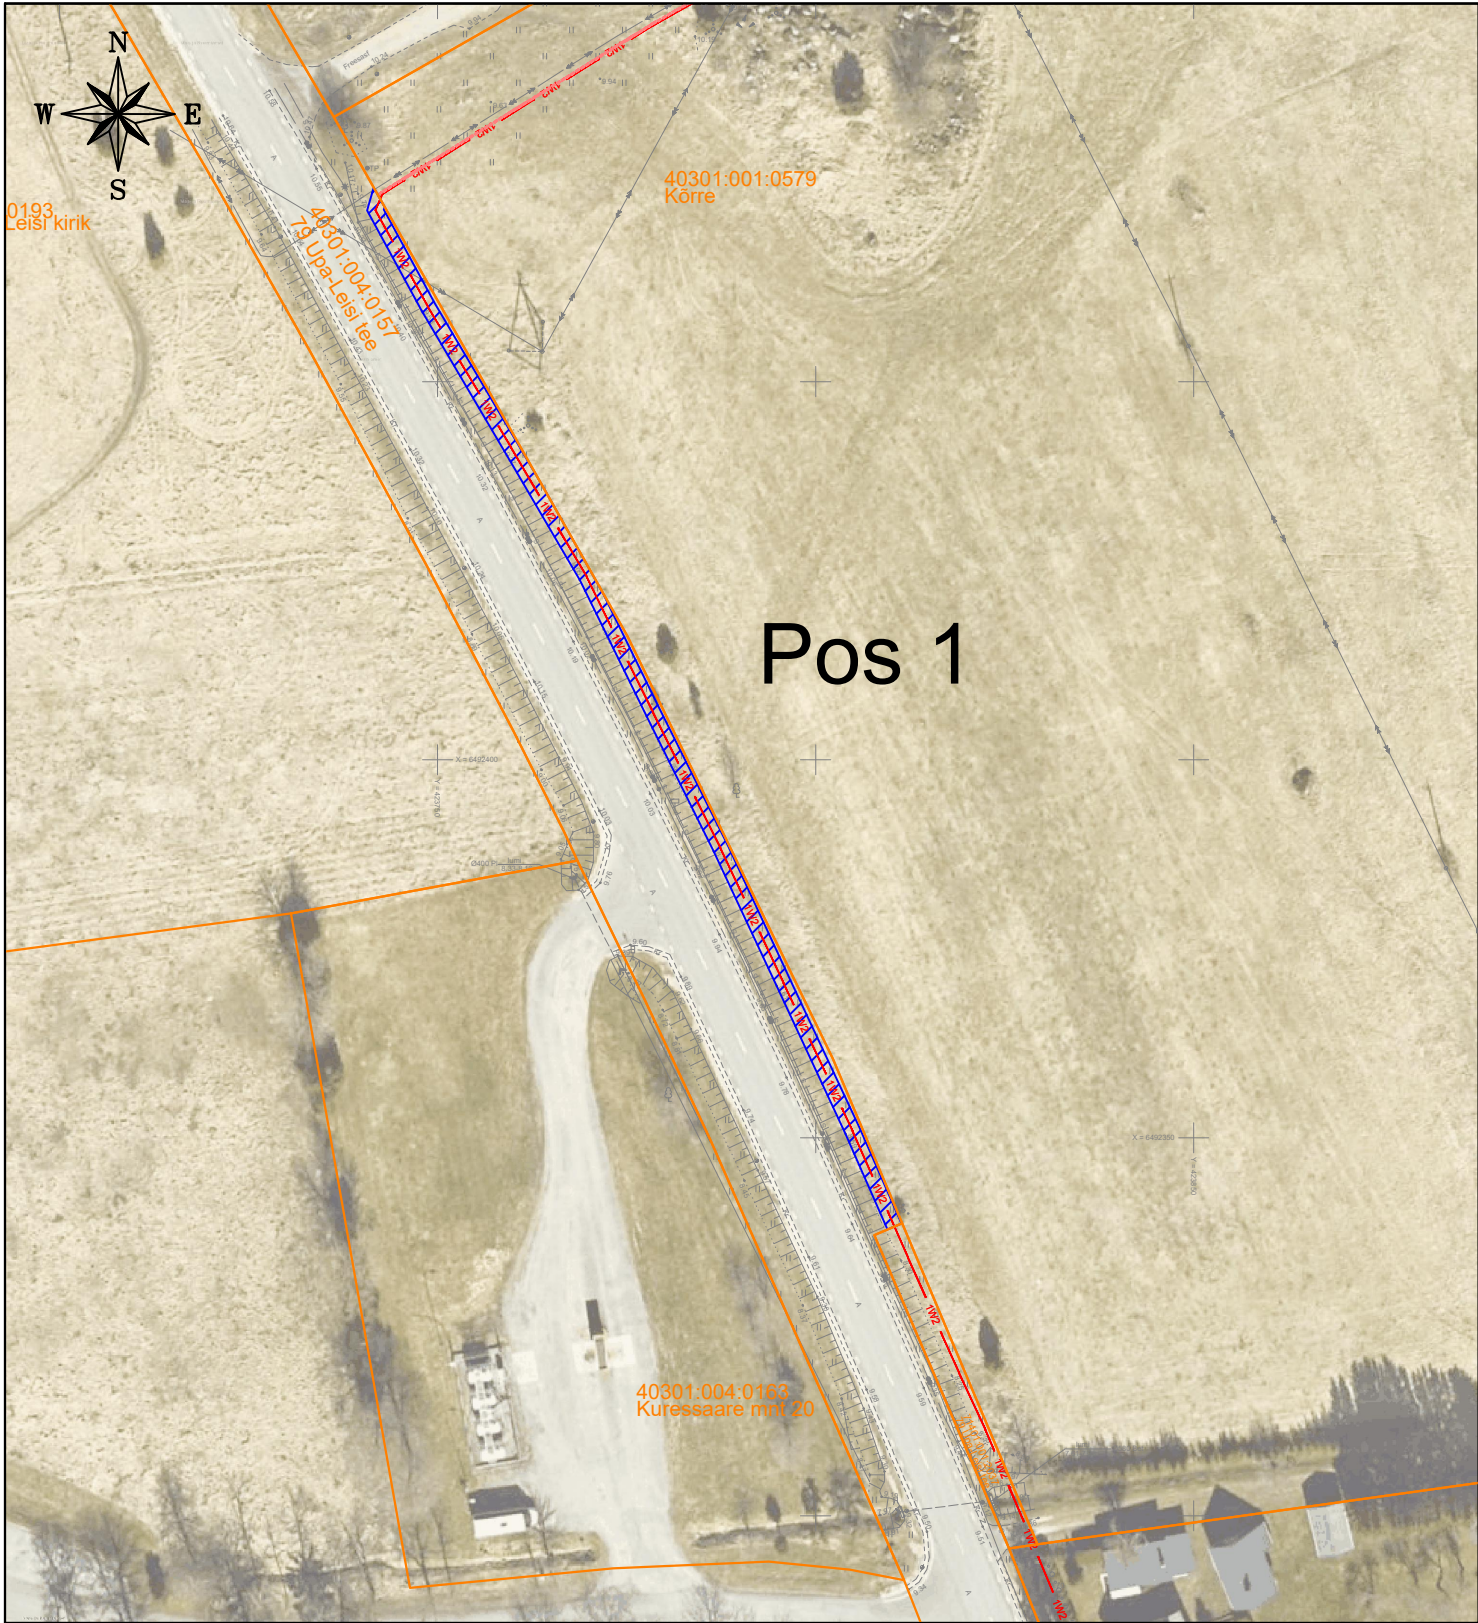


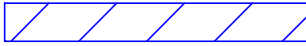

Isikliku kasutusõiguse seadmise plaan			
IKÕ ala Pos nr (plaanil)	Kinnistu registriosa nr	Katastriüksuse tunnus, nimi ja sihtotstarve	IKÕ ala pindala m²
Pos 1	13588150	40301:004:0157; 79 Upa-Leisi tee; transpordimaa	304
Pos 1	13588150	40301:004:0157; 79 Upa-Leisi tee; transpordimaa	232

	Katastriüksuse piir
	Kasutusõiguse ala
	Projekteeritud keskpinge elektrimaakaabel kaitsetorus

Projekti nimetus / asukoht Leisi-KARJA fiidri rekonstrueerimine, AJ27150, AJ27179, maakaabelliinid, Leisi alevik, Saaremaa			Töö nr IP9154
Koostaja/projekteerija Keskkonnaprojekt OÜ Robert Putnik	Mõõtkava 1:1000	Leht / formaat A3	Kuupäev 05.06.2026