




Tatari 39 Peamaja 03 korrus

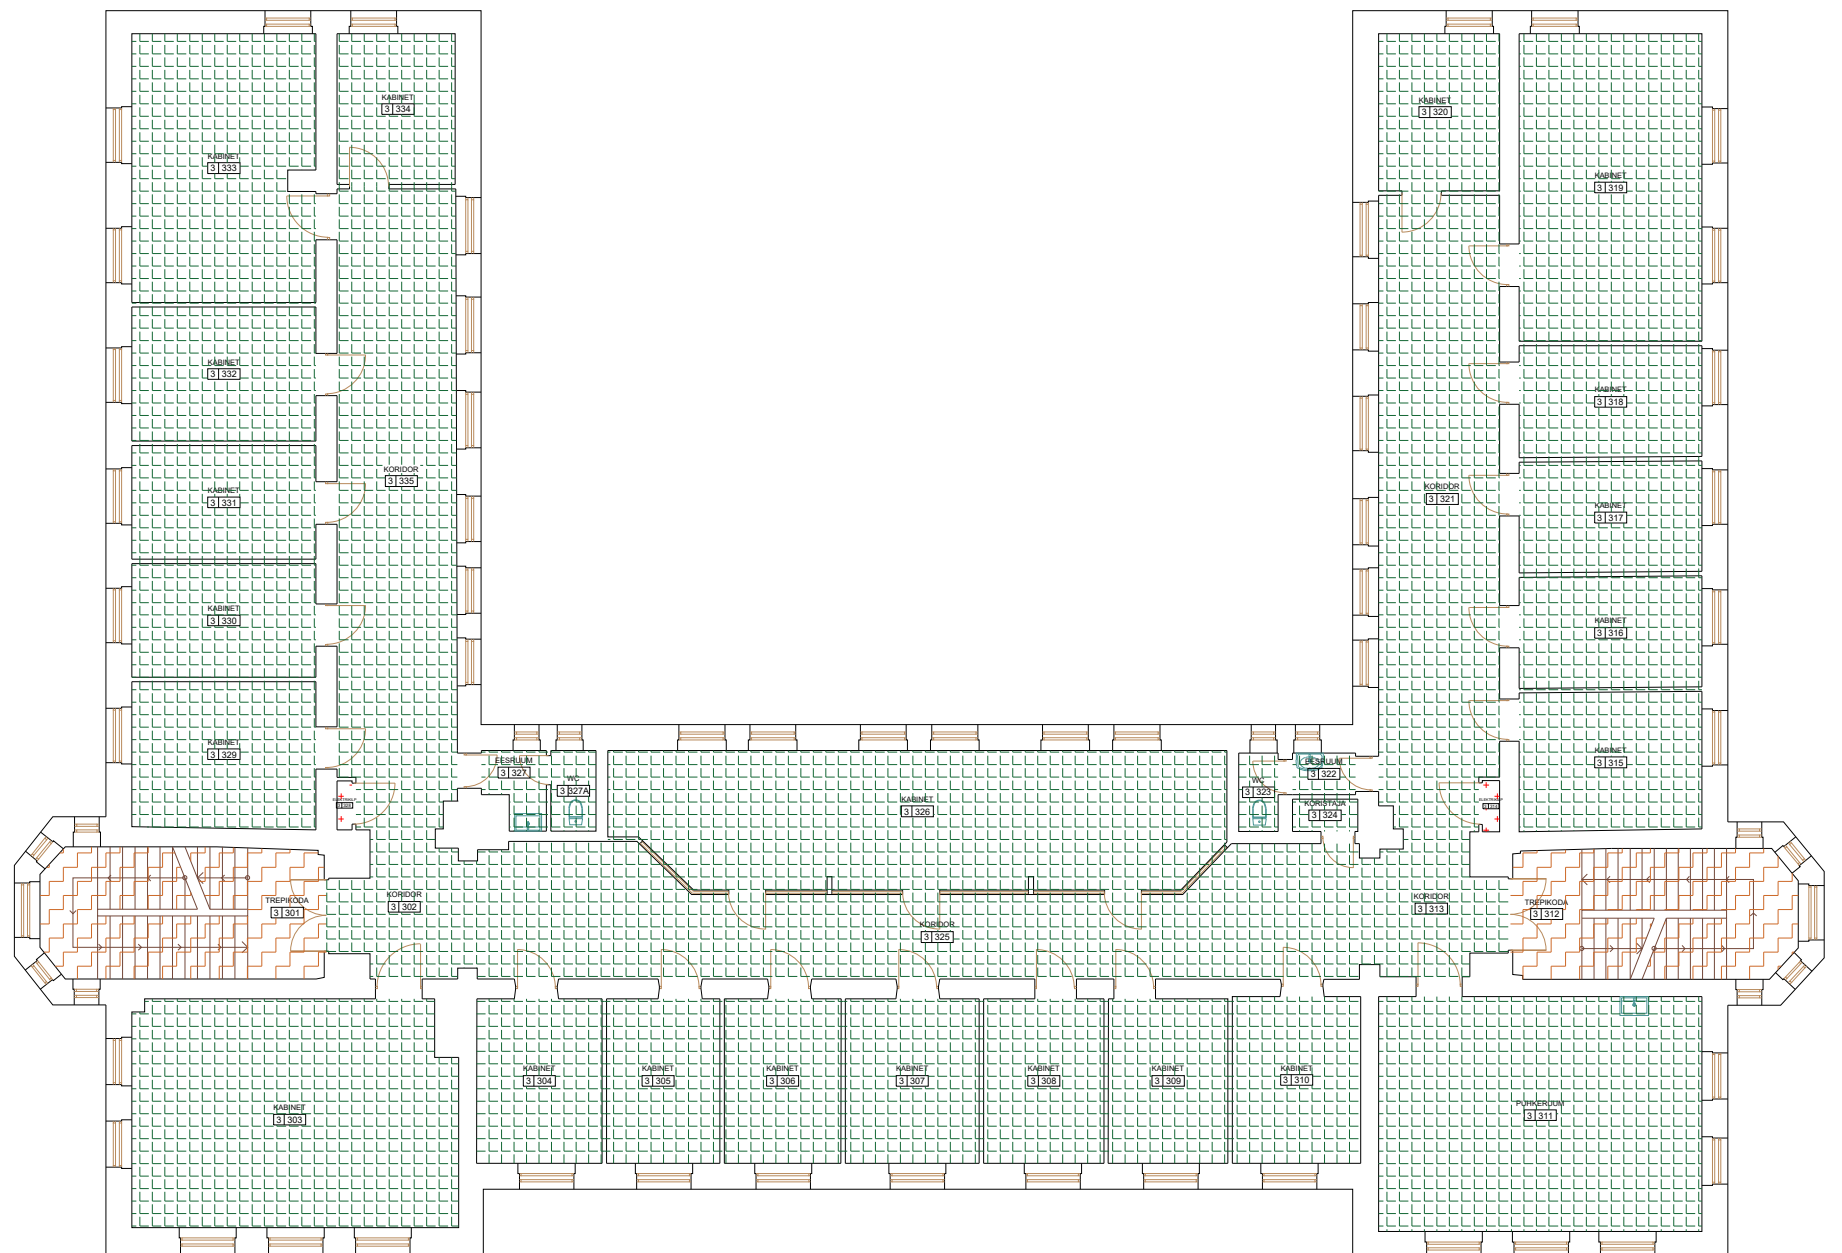


Legend

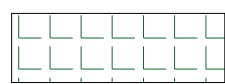

Konkurentsiamet

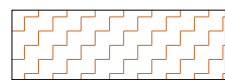

Vertikaalsete ühendusteede pind

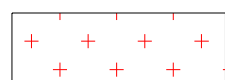

Tehnopind