
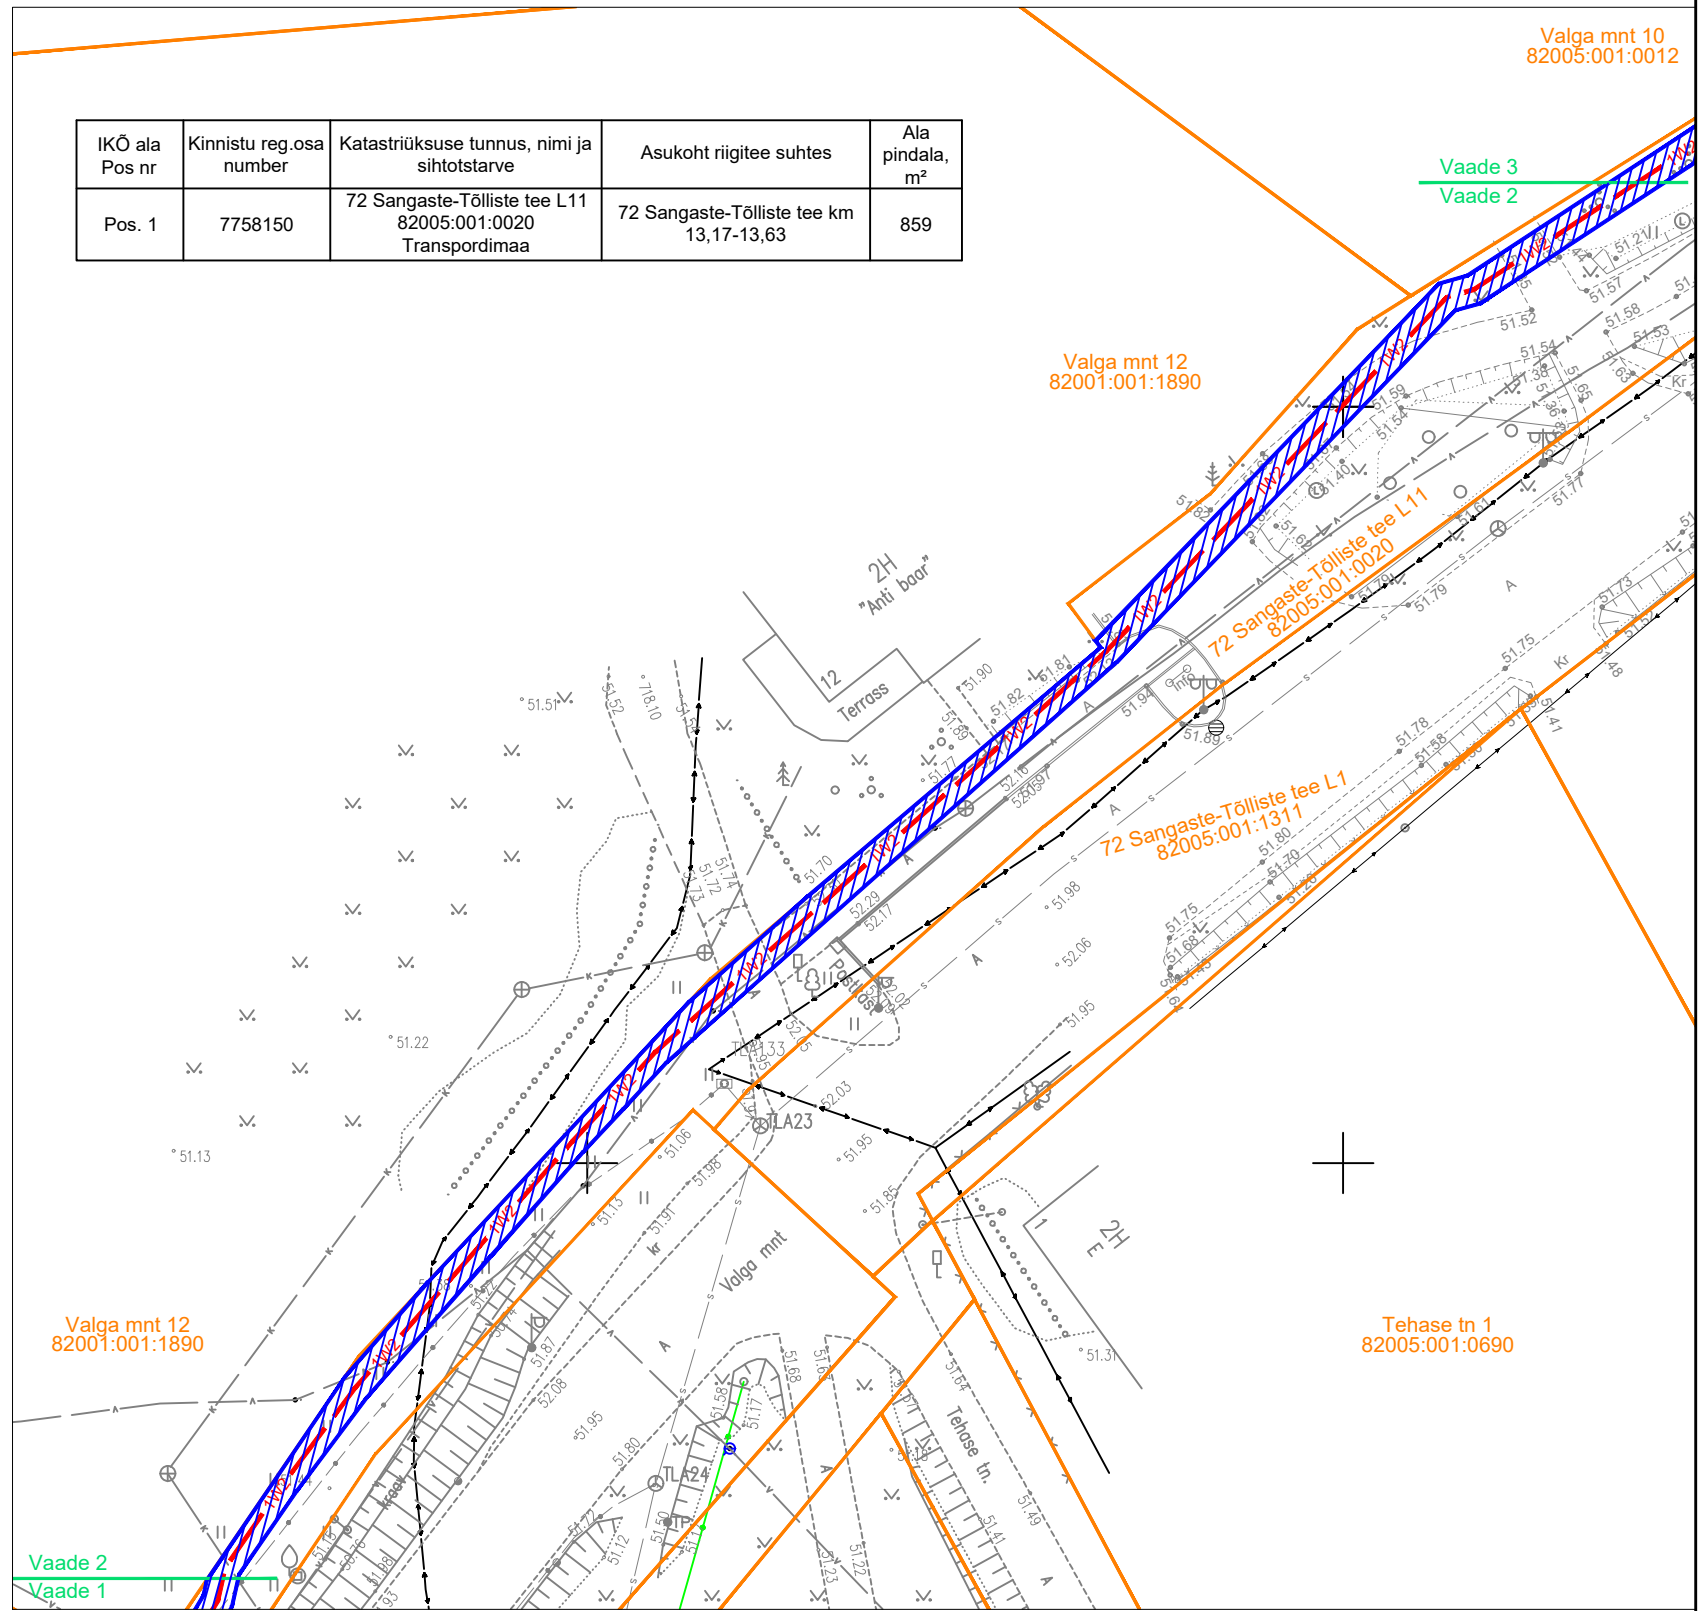


Isikliku kasutusõiguse seadmise plaan

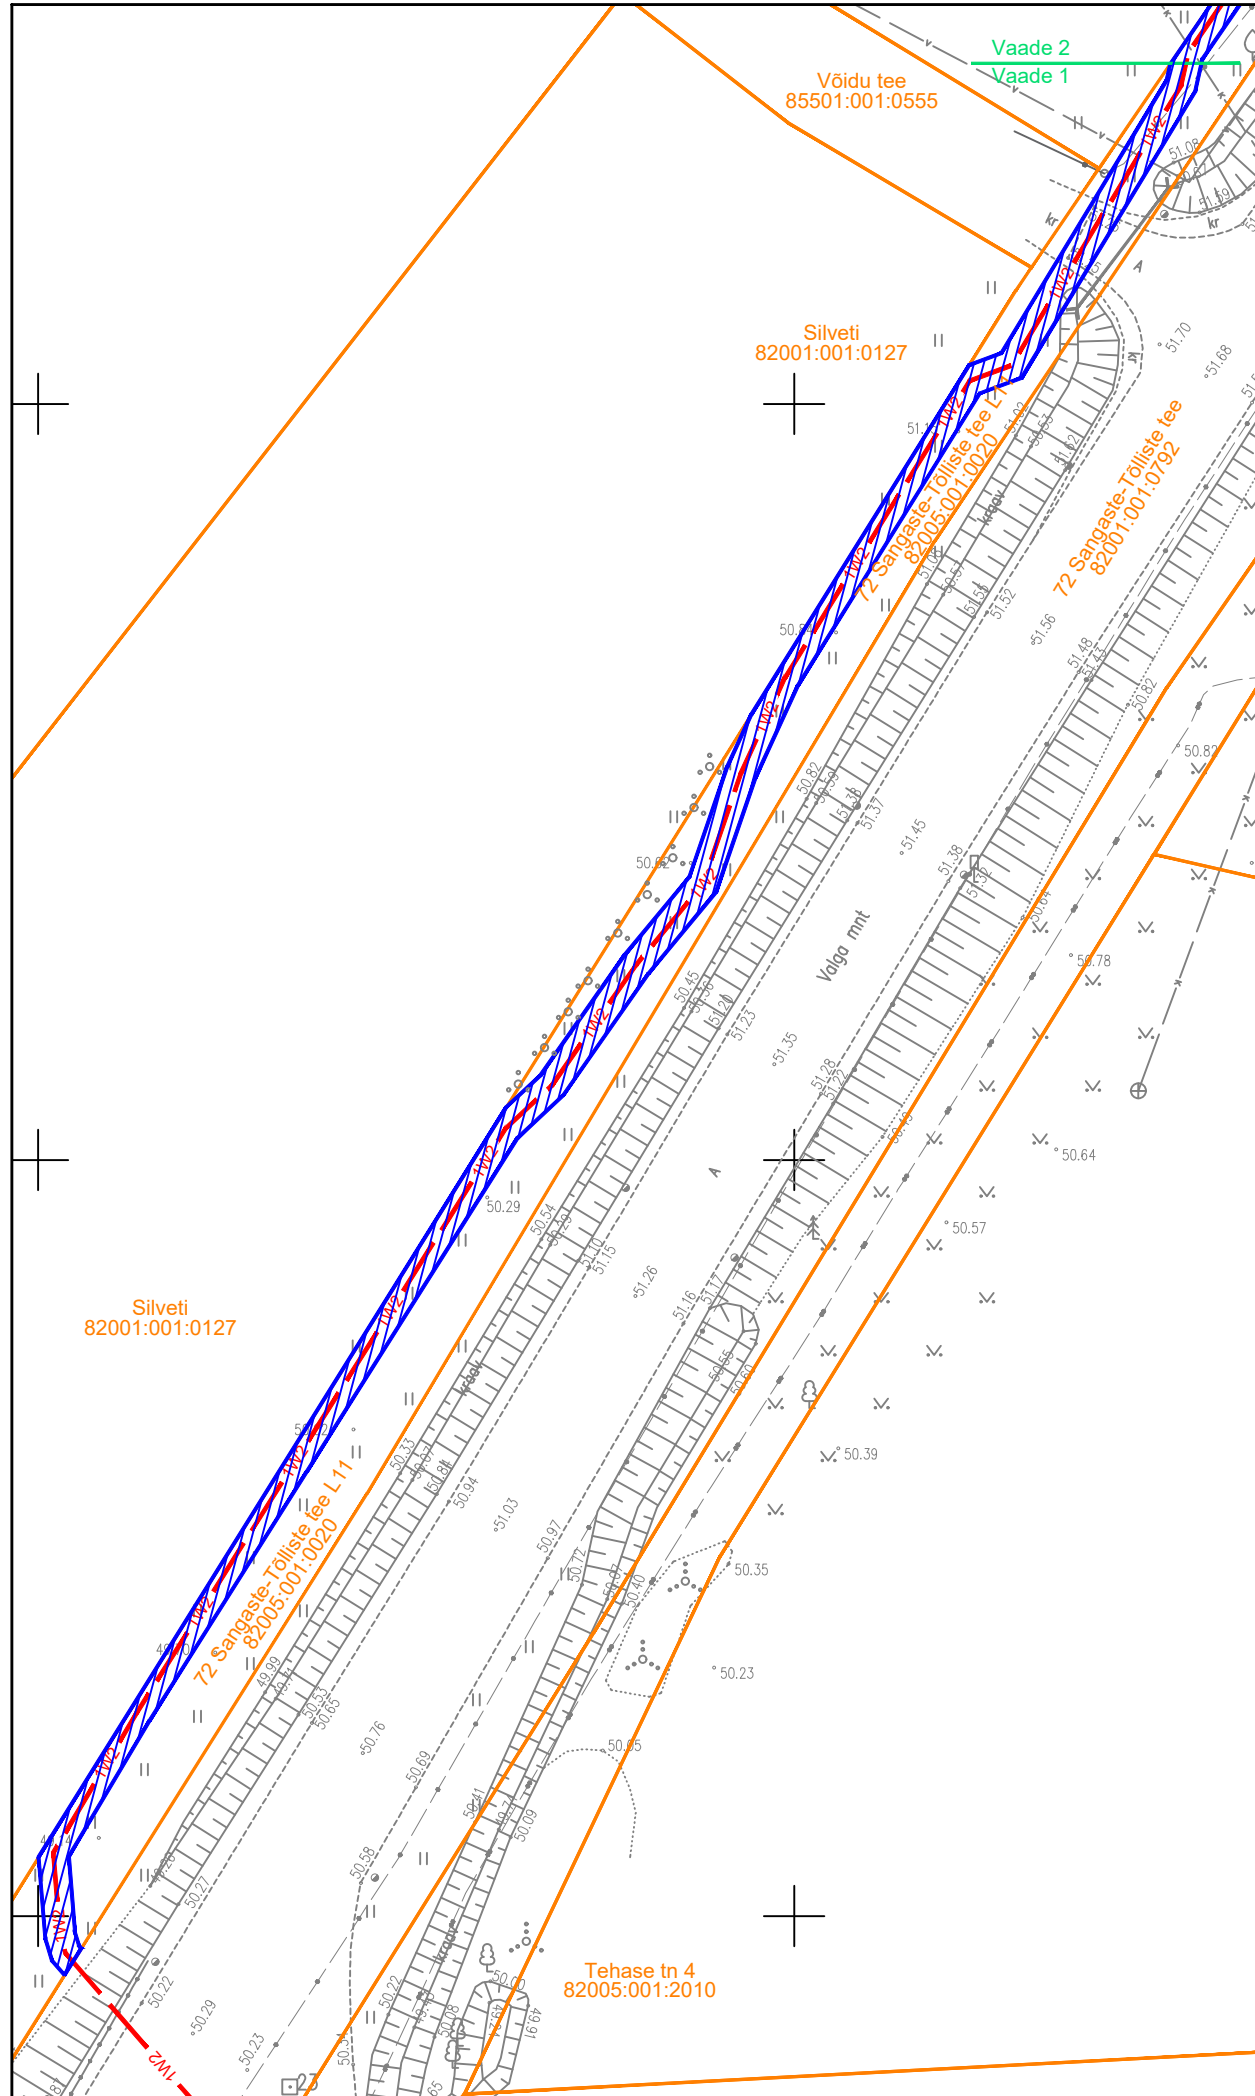

- Katastriüksuse piir
- Kasutusõiguse ala
- 1W2 Elektri maakaabel

IKÕ ala Pos nr	Kinnistu reg.osa number	Katastriüksuse tunnus, nimi ja sihtotstarve	Asukoht riigitee suhtes	Ala pindala, m²
Pos. 1	7758150	72 Sangaste-Tölliste tee L11 82005:001:0020 Transpordimaa	72 Sangaste-Tölliste tee km 13,17-13,63	859

Projekt Tsirguliina-Sooru keskipingeliini rekonstrueerimine etapp 1, Tsirguliina alevik, Valga vald, Valgamaa		Tellija Elektrilevi OÜ	
LEONHARD WEISS E-post estonia@leonhard-weiss.com Telefon +372 601 2285 Registrikood 12083348		Joonise nr IP7023-1-I	
Joonis Isikliku kasutusõiguse seadmise plaan		Joonise nr 53 090 199	Möötkava M 1:500
Projekteeris A. Erik	53 090 199	Möötkava Staadium	M 1:500
Kontrollis K. Maaten	512 7053	Keel EST	Tööprojekt
		Leht 1	Lehti 2