


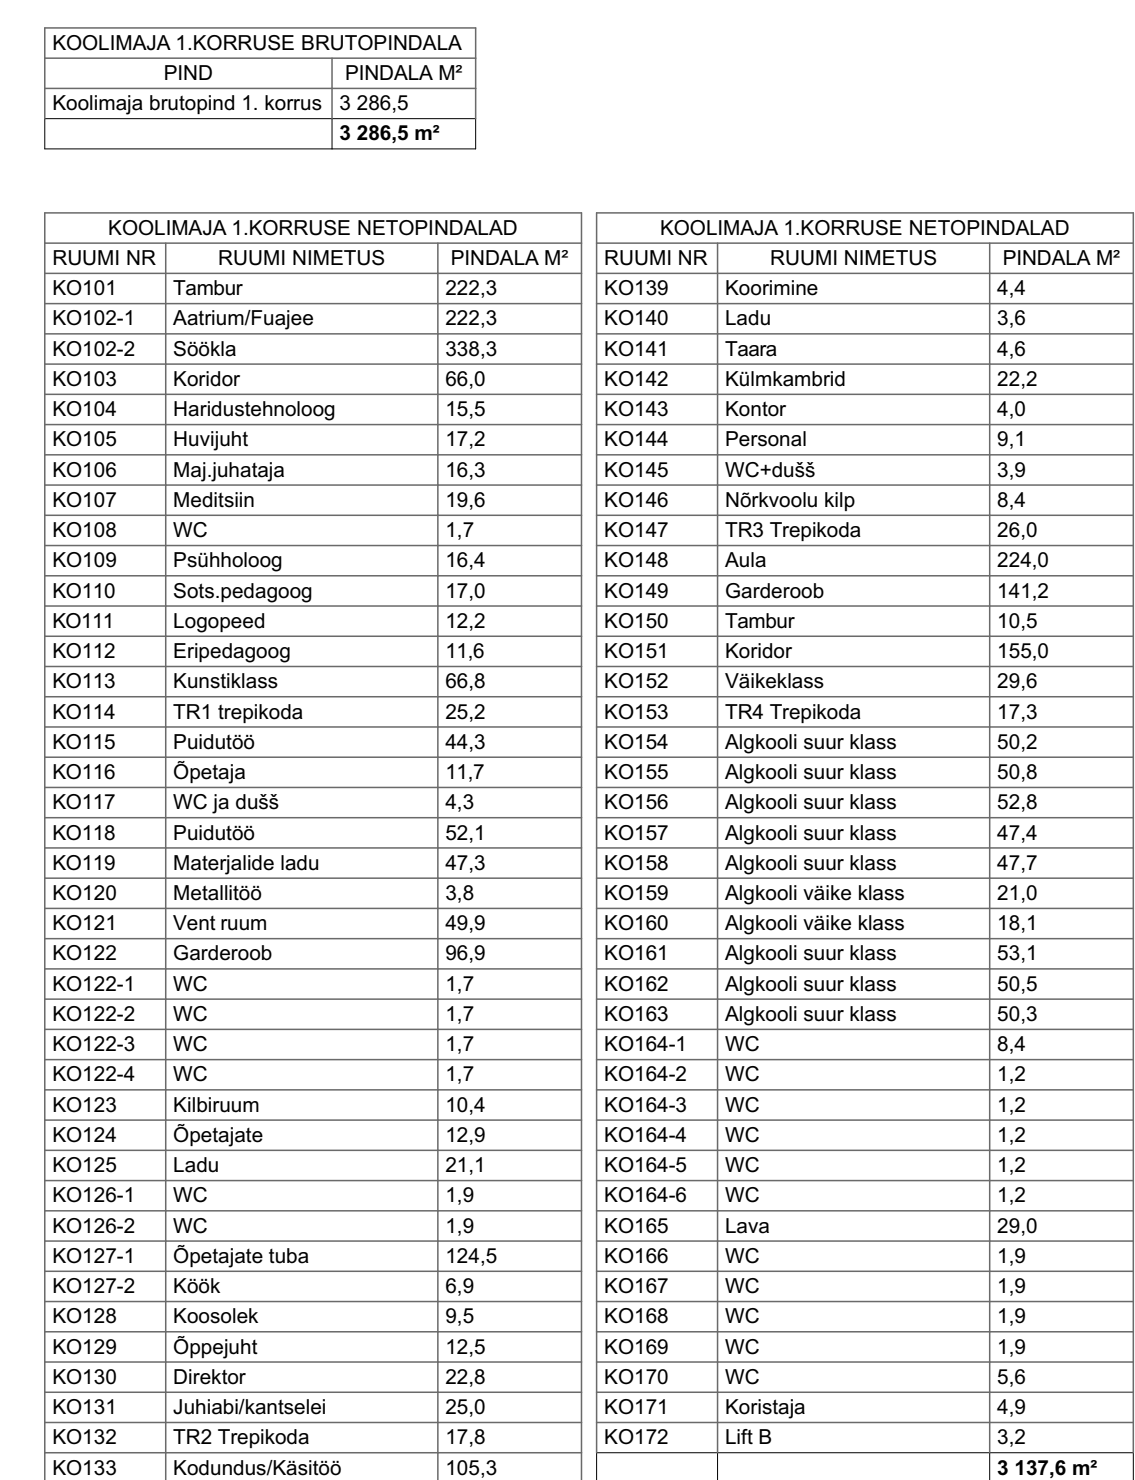

- tehnopind
- üldkasutatav pind
- märjad ruumid
- abiruumid/panipaigad
- köögiruumid
- personaliruumid
- õpperuumid, algkool
- õpperuumid, põhikool
- aula
- raamatukogu/mediateek
- spordiruumid

	šaht korrusel
	šahti läbiviku korruse kohal
	tuletõkkesektsiooni piiridarind REI60
	tuletõkkesektsiooni piiridarind REI90
	tuletõkkesektsiooni piiridarind REI120
	tuletõkkesektsiooni piiridarind EI60
	tuletõkkesektsiooni piiridarind EI90
	tuletõkkesektsiooni piiridarind EI120
	tuletõkkesektsiooni piiridarind REI180
	tuletõkkekardin EI 60
	ATS kesksaade
	päästeemeeskonna infopunkti
	suitsueemalduse juhtimiskeskus
	pulberkustuti, asukoht vastavalt SA osale
	CO ₂ kustuti, elektrikilpides
	rasvakustuti
	tuletõkke kardina ohutuskuja

VVT-1	LED valgusti, kinnitatud horisontaalselt ristibitse vahele paigaldatud kinnituspadiade, valgusti pikkus ja paigalduskõrgus vt. varjualuse plaanilt AR-5-105
VVT-2	LED valgusti algtolki peasisenõu koonsooli all, süvustatud lakke laudise vahele, valgusti pikkus ja paigalduskõrgus vt. esimese koruse plaanilt
VVT-3	LED valgusti kinnitatud kõogi teeninduspäsu varjualuse ribide külge, valgusti pikkus ja paigalduskõrgus vt. varjualuse plaanilt AR-5-105
VVT-3	LED valgusti evakuatsioonipäsuks kohal kinnitatud fassaadile puitliistule valgusti pikkus ja paigalduskõrgus vt. 1K plaanilt AR-5-101

Vt. täpsemalt valgustite nõudeid AR-8-310_v01_valisvalgustid-hoone

[illegible]