


Isikliku kasutusõiguse seadmise plaan

IKÕ ala Pos nr (plaanil)	Kinnistu registriosar nr	Katastriüksuse tunnus, nimi ja sihtotstarve	IKÕ ala pindala m ²
Pos 1	5494950	69402:002:0032; 71 Rõngu-Otepää-Kanepi tee L3; transpordimaa	35

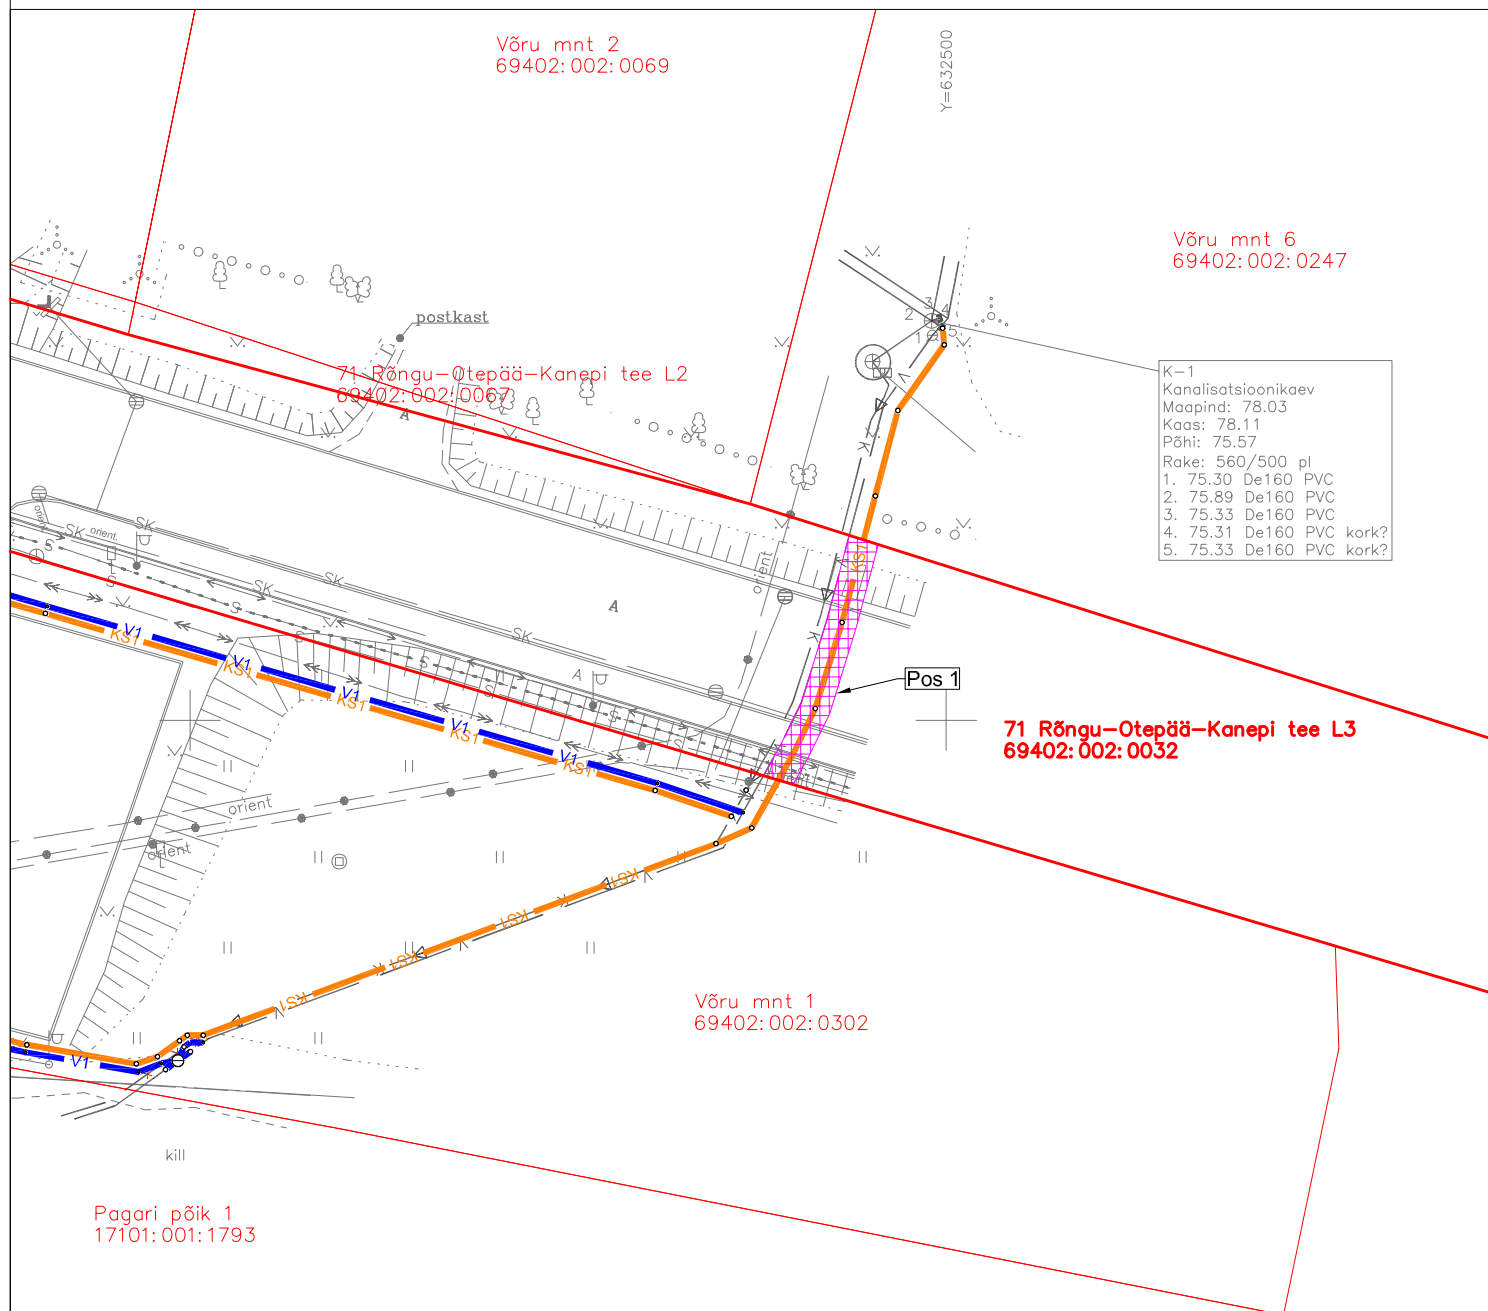

Leppemärgid

- V1 Projekteeritud veetorustik
- KS1 Projekteeritud surveine kanalisatsioonitorustik
- Kinnistute piirid
- Kasutusõiguse seadmise ala

Projekteeritud surveine kanalisatsioonitorustiku pikkus 17 m

Projekti nimetus / asukoht Rõngu aleviku vee- ja kanalisatsioonitorustike ümberühendus. Elva vald, Tartumaa			Töö nr 08-07-24-VK	
Koostaja OÜ Alkranel	Möötkava 1 : 500	Leht / formaat A4	Kuupäev 05.03.2025	